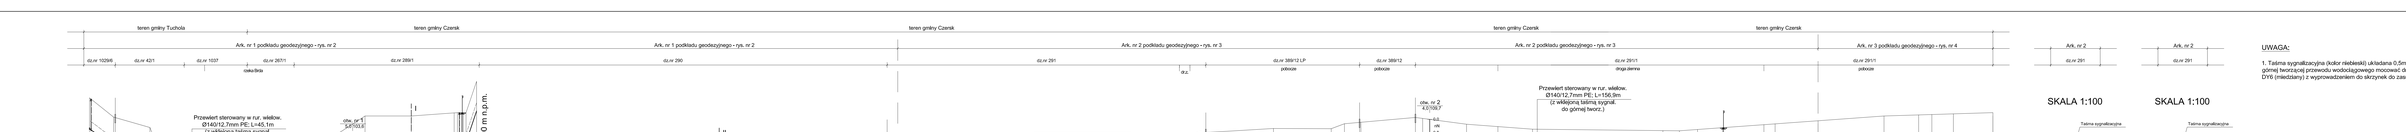

UWAGA:

1. Taśma sygnalizacyjna (kolor niebieski) układana 0.5m nad przewodem; do górnej tworzącej przewodu wodociągowego mocować drut sygnalizacyjny DY6 (miedziany) z wyprowadzeniem do skrzynek do zasuw i hydrantów.

PROFIL PODŁUŻNY SIECI WODOCIĄGOWEJ CZ. I

SKALA 1 100/500

AQUA - PROJECT
Zakład Inżynierii Wodno - Sieciowej sp.Bydgoszcz

Inwestor: Urząd Miejski w Czersku	Data: 10.2012	W zlecenia: 718/2012	
Obiekt: Sieć wodociągowa dla m-ści Zapędowo i m-sci oicieniych-gmina Czersk.	Faza: PB-V	Skala: 1:100 / 1:500	Branża: Sanit.	Nr rysunku: 11
Temat: Projekt budowlano-wykonawczy.	Projektował: mgr inż. L. Iwanicki			
	Opracował: mgr inż. E. Zyrnicki			
	Sprawdził: mgr inż. A. Pawlaszek			