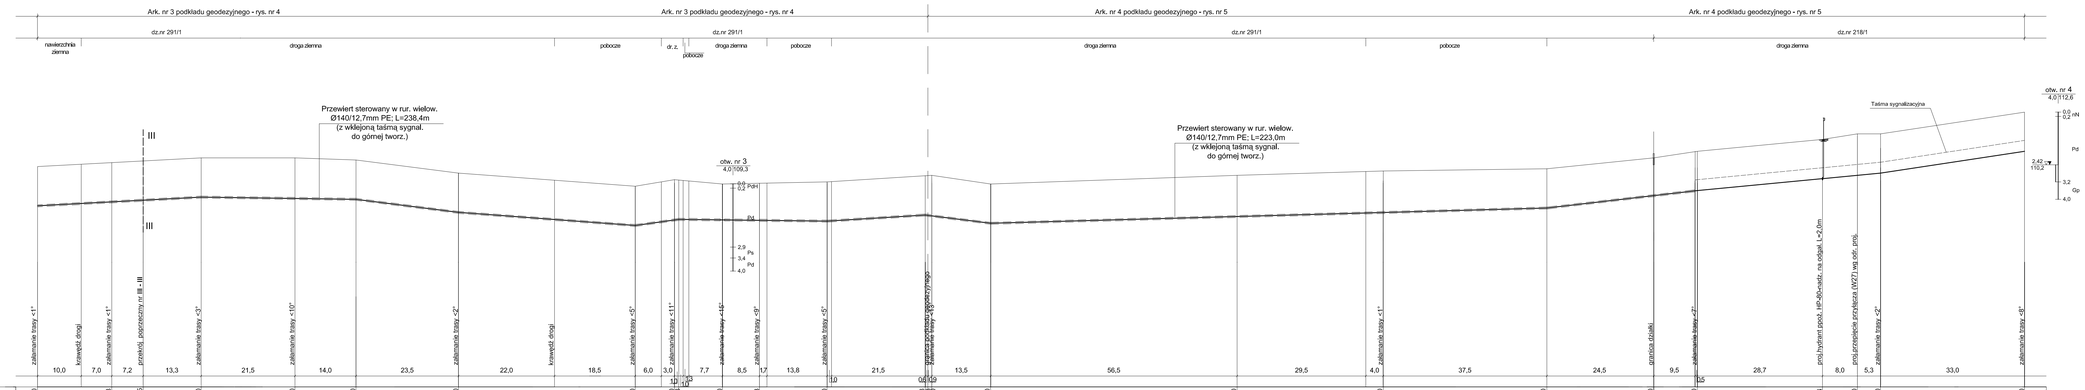

UWAGA:

1. Taśma sygnalizacyjna (kolor niebieski) układana 0,5m nad przewodem; do górnej tworzącej przewodu wodociągowego mocować drut sygnalizacyjny DY6 (miedziany) z wyprowadzeniem do skrzynek do zasuw i hydrantów.

PROFIL PODŁUŻNY
SIECI WODOCIĄGOWEJ
CZ. II

SKALA 1: 100/500

AQUA - PROJECT
Zakład Inżynierii Wodno - Ściekowej w Rydzoszczy

Inwestor: Urząd Miejski w Czersku		Data: 10.2012	Nr zlecenia: 718/2012
Obiekt: Sieć wodociągowa dla m-ści Zapędowo i m-ści ościennych-gmina Czersk.	Faza: PB-W	Skala: 1:100/500	Branża: Sanit.	Nr rysunku: 12
Temat: Projekt budowlano-wykonawczy.	Projektował: mgr inż. E. Smentek			
	Opracował: mgr inż. E. Zimniak			
	Sprawdził: mgr inż. A. Pieniążek			