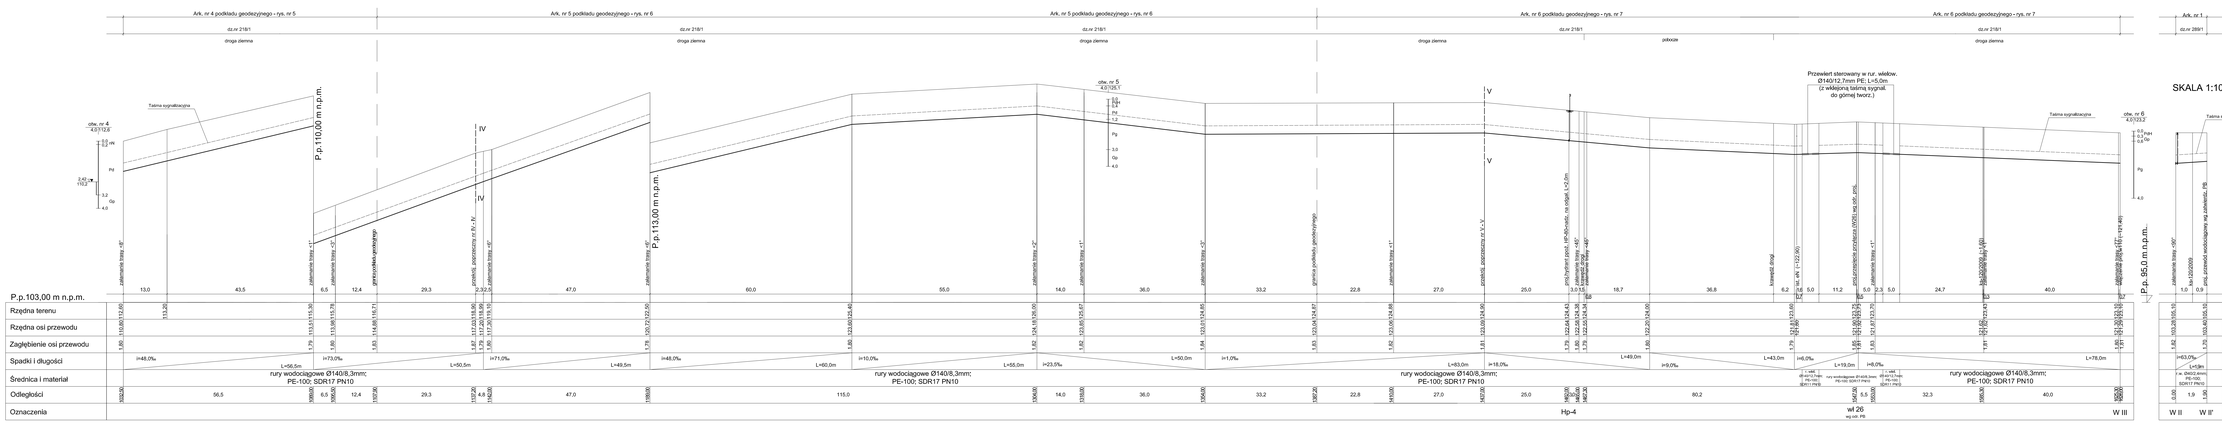

UWAGA:

1. Taśma sygnalizacyjna (kolor niebieski) układana 0,5m nad przewodem; do górnej tworzącej przewodu wodociągowego mocować drut sygnalizacyjny DY6 (miedziany) z wyprowadzeniem do skrzynek do zasuw i hydrantów.

2. Istniejące kable energetyczne (przy skrzyżowaniu z projektowanym wodociągiem) osłonić rurami ochronnymi typu "AROT" o średnicach:
dla eNA - Ø110;
dla eWA - Ø160

3. Przed przystąpieniem do robót należy wykonać wykopy kontrolne w celu ustalenia rzeczywistej lokalizacji (głębokości) istniejących elementów uzbrojenia podziemnego.

PROFIL PODŁUŻNY
SIECI WODOCIĄGOWEJ
CZ. III

SKALA 1: 100/500

AQUA - PROJECT	
Zakład Inżynierii Wodno – Sciekowej w Będzinowicy	
Inwestor: Urząd Miejski w Czersku	Data: 10.2012
	Nr dziennika: 718/2012
Obiekt: Sieć wodociągowa dla m-ści Zapędowo i m-ści okolicznych-g-mina Czersk.	Faza: PB-W
	Skala: 1:100/500
	Branża: Sanit.
	Nr rysunku: 13
Temat: Projekt budowlano-wykonawczy.	Projektował: mgr inż. T. Sowiński
	Opracował: mgr inż. T. Zimniak
	Sprawdził: mgr inż. A. Piotrowicki