

teren gminy Tuchola

teren gminy Czersk

dz.nr 1029/6 dz.nr 42/1


dz.nr 1037

dz.nr 267/1

dz.nr 289/1

UWAGA:

1. Taśma sygnalizacyjna (kolor niebieski) układana 0,5m nad przewodem; do górnej tworzącej przewodu wodociągowego mocować drut sygnalizacyjny DY6 (miedziany) z wyprowadzeniem do skrzyniek do zasuw i hydrantów.

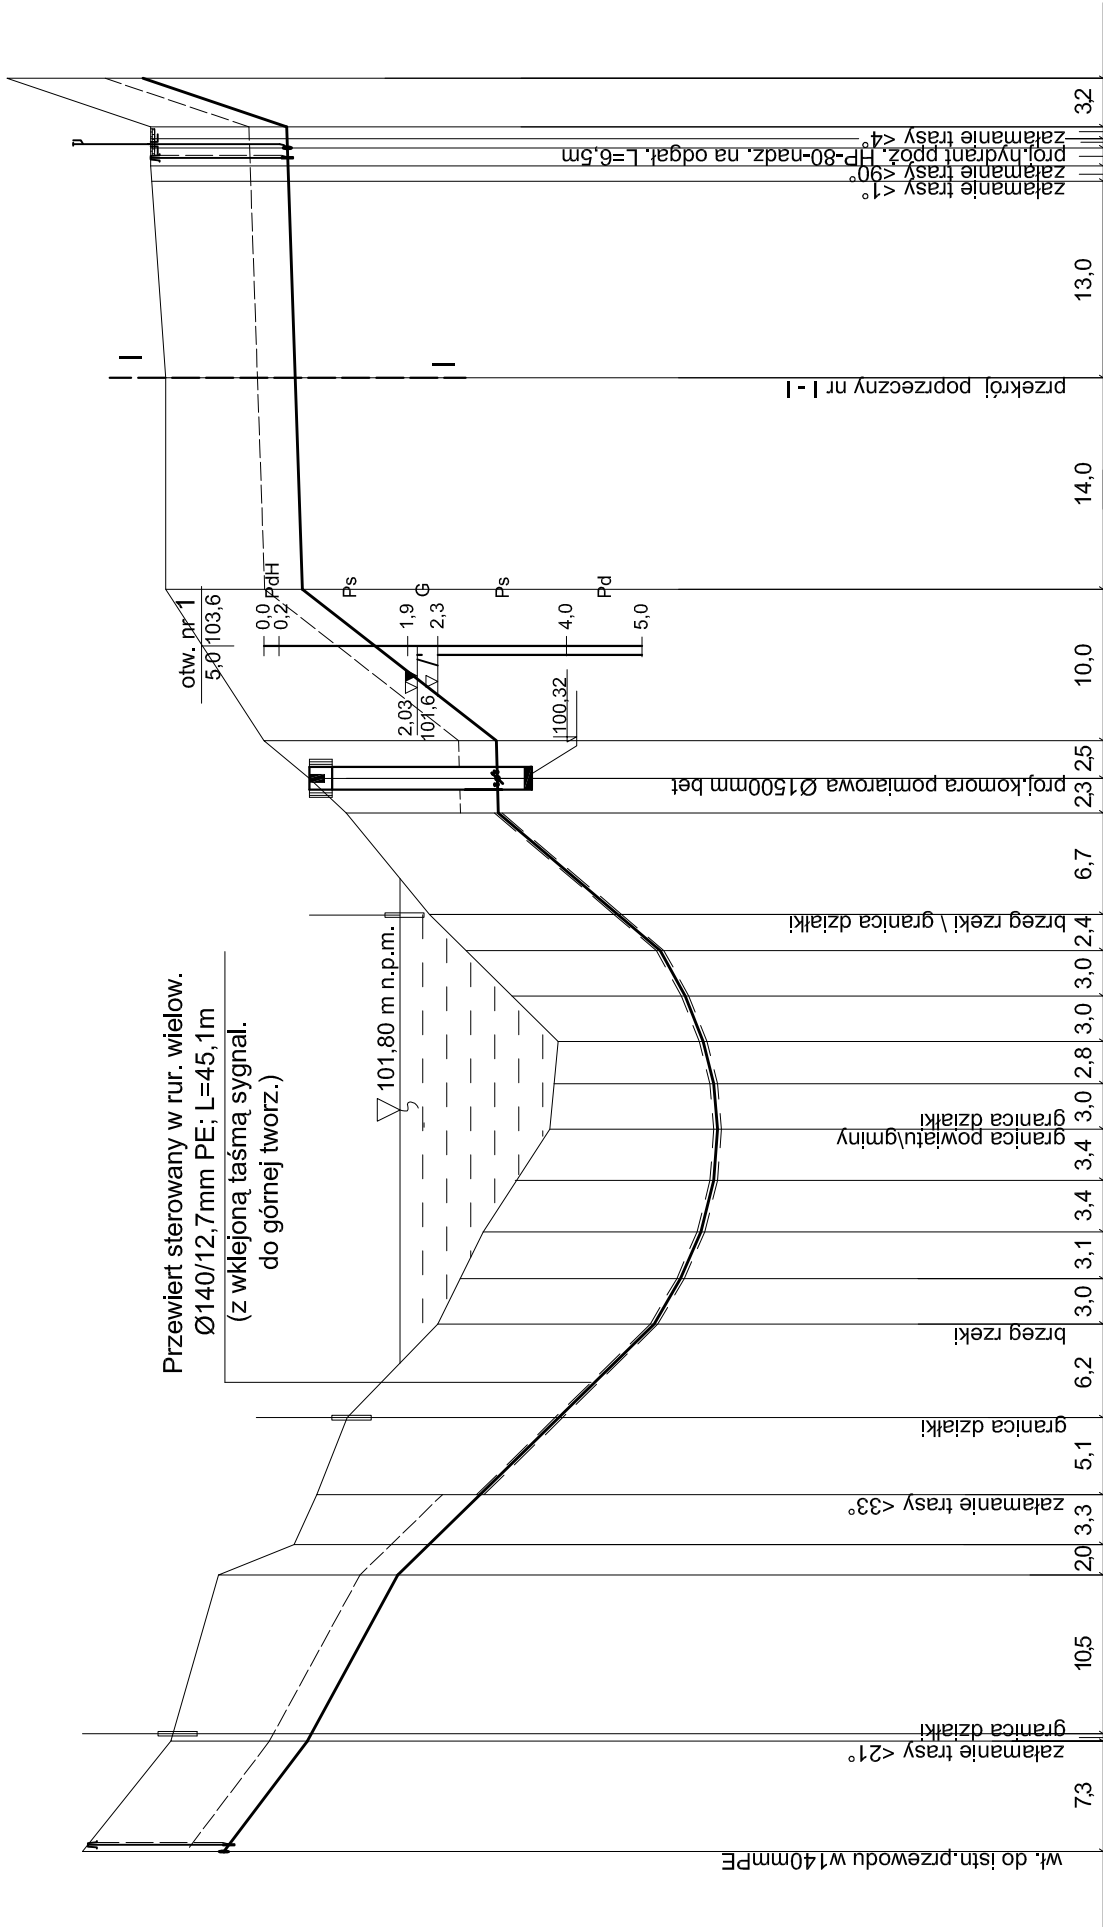

P.p.92,00 m n.p.m.

[illegible]

PROFIL PODŁUŻNY SIECI WODOCIAŁOWEJ

SKALA 1: $\frac{100}{500}$

AQUA - PROJECT

Zakład Inżynierii Wodno - Ściekowej w Budgoszczy

<i>Inwestor:</i>	Urząd Miejski w Czersku			<i>Data:</i>	10.2012	<i>Nr zlecenia:</i>	718/2012
<i>Obiekt:</i>	Sieć wodociągowa dla m-ści Zapędowo i m-ści ościennych gmina Czersk- odcinek na terenie gm. Tuchola.			<i>Faza:</i>	PB	<i>Skala:</i>	1:100 500
<i>Temat:</i>	Projekt budowlano-wykonawczy.			<i>Projekował:</i>	mgr inż. E. Śmentek		
				<i>Opracował:</i>	mgr inż. E. Ziemiak		
				<i>Sprawdził:</i>	mgr inż. A. Pieniaszek		
				<i>Branża:</i>	Sanit.		
				<i>Nr rysunku:</i>	3		