



KOMORA FILTRACYJNA


PRZĘKRÓJ

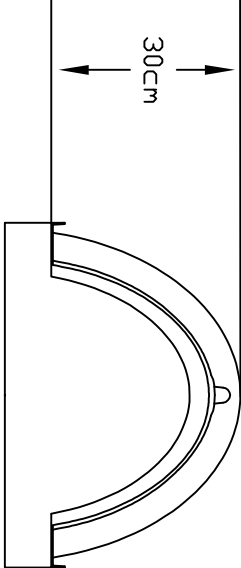

WIDOK Z BOKU

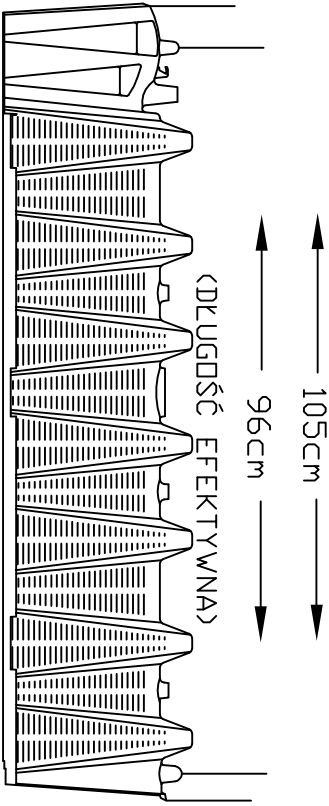

SCHEMAT POSADOWIENIA

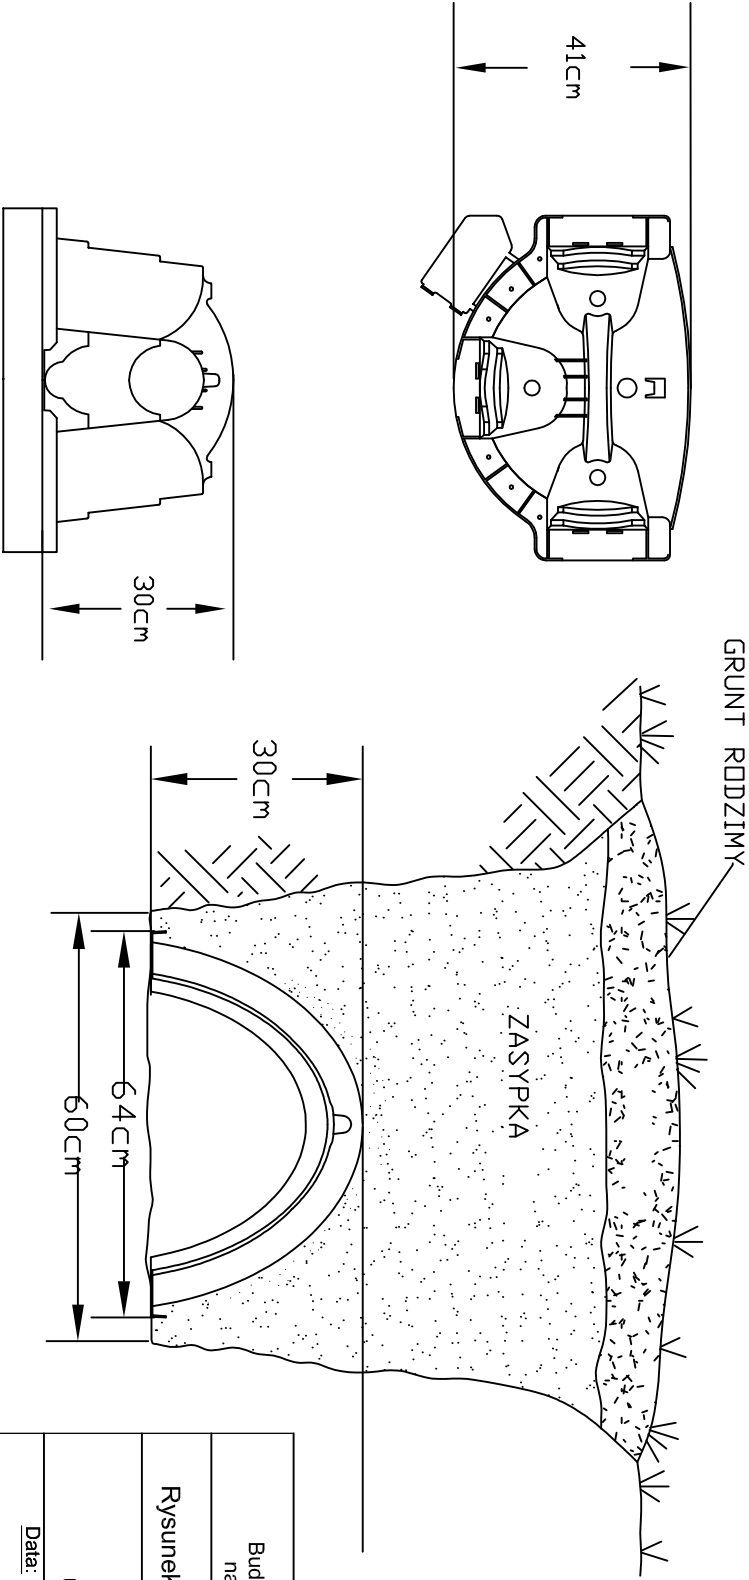

Inwestycja: Budowa przydomowych oczyszczalni ścieków na terenie gminy Czersk		
Nazwa rysunku:		
Projektant:		
Rysunek schematyczny tuneli filtracyjnych		
Jacek Roszczyk		
Uprawnienia nr: PDL/0054/POOS/09		
Data:	Skala:	Nr.rysunku: