

INWESTOR : Gmina Czersk , ul. Kościuszki 27 , 89-650 Czersk

Opis : Przebudowa nawierzchni ulicy Piaskowej i ulicy Blacharskiej w Czersku

Projektant : mgr inż. Kamil Szlachetko

Asystent : mgr inż. Kamil Szlachetko

Skala : 1:100 / 500

Opis : Przebudowa nawierzchni ulicy Piaskowej i ulicy Blacharskiej w Czersku

Projektant : mgr inż. Kamil Szlachetko


Asystent : mgr inż. Kamil Szlachetko

Skala : 1:100 / 500

Data : luty 2010 rok

Numer rysunku : 3

Numer strony : 3

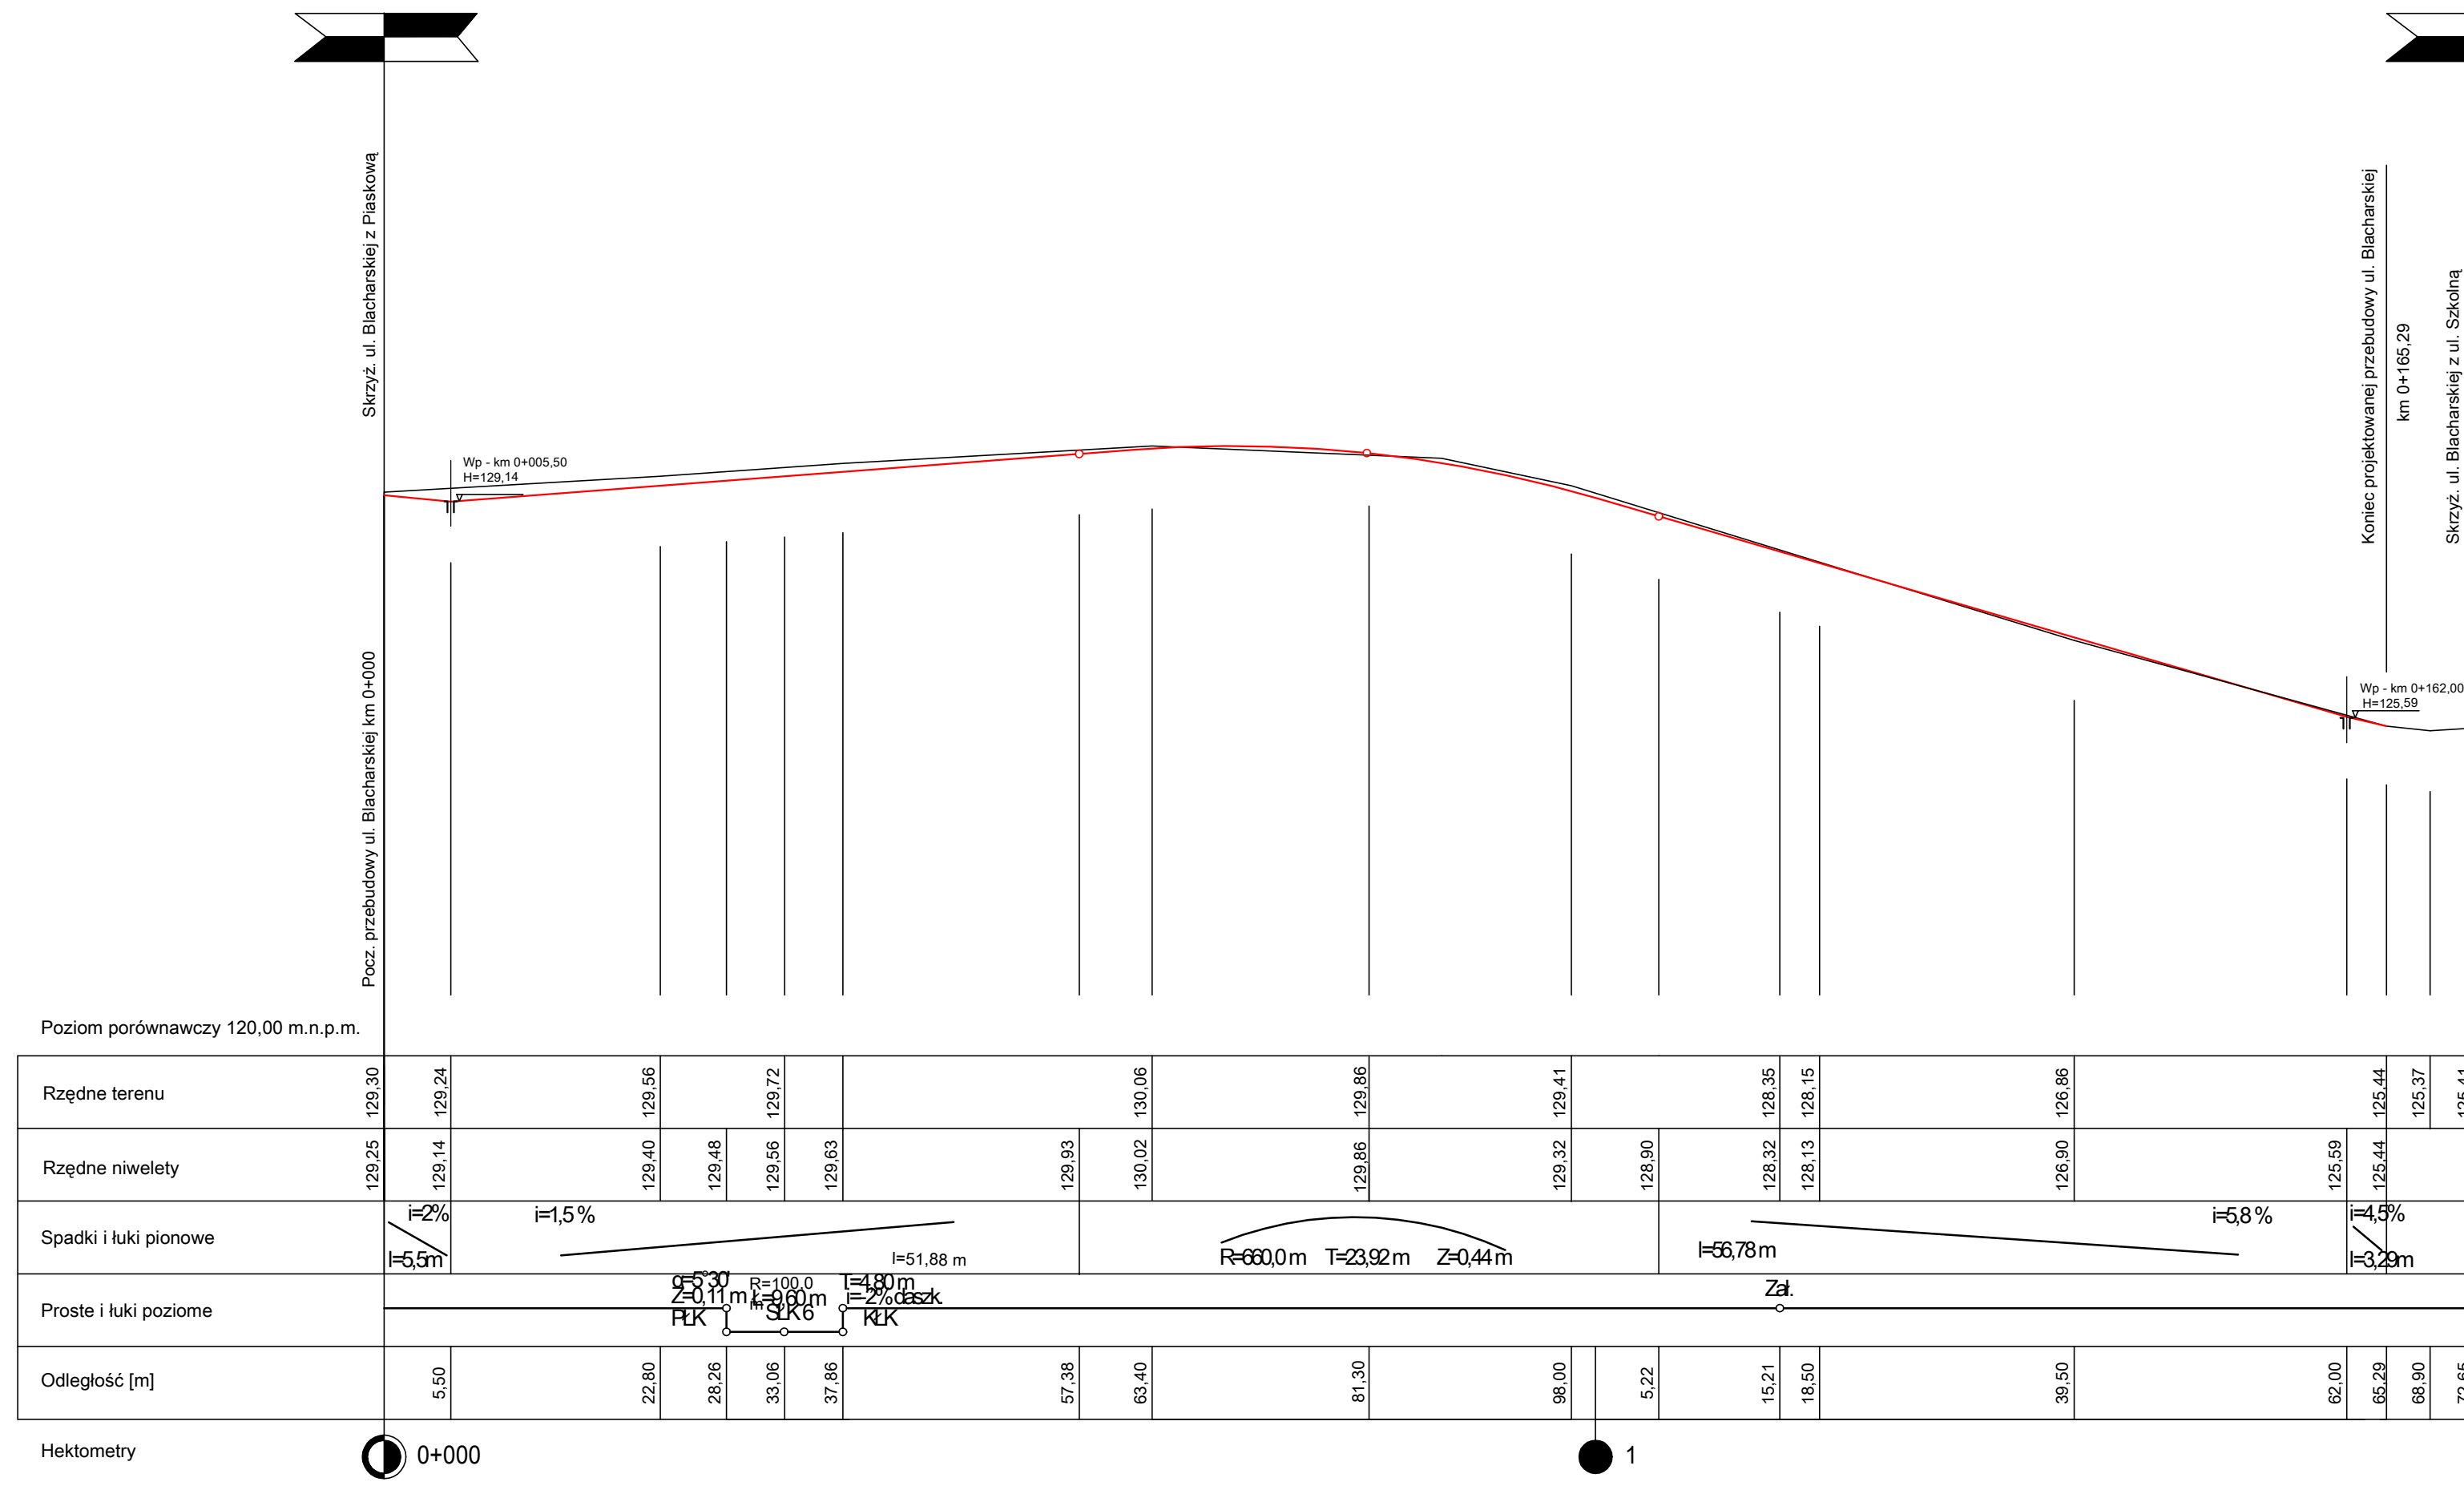

INWESTOR : Gmina Czersk , ul. Kościuszki 27 , 89-650 Czersk

Opis : Przebudowa nawierzchni ulicy Piaskowej i ulicy Blacharskiej w Czersku

Projektant : mgr inż. Kamil Szlachetko

Asystent : mgr inż. Kamil Szlachetko

Skala : 1:100 / 500

Opis : Przebudowa nawierzchni ulicy Piaskowej i ulicy Blacharskiej w Czersku

Projektant : mgr inż. Kamil Szlachetko

Asystent : mgr inż. Kamil Szlachetko

Skala : 1:100 / 500

Data : luty 2010 rok

Numer rysunku : 4

Numer strony : 4