

INWESTOR / ZAMAWIAJĄCY



ul. Mostowa 11A
80-788 Gdańsk

WYKONAWCA PROJEKTU



Pracownia Projektowa
"MOST" S.C.
Wargowo 88 k/Poznań
64-605 Wargowo
tel. 48 061 8407044

NAZWA INWESTYCJI:

PRZEBUDOWA DROGI WOJEWÓDZKIEJ NR 237

FAZA PROJEKTU:

PROJEKT DOCELOWEJ ORGANIZACJI RUCHU

BRANŻA:

DROGOWA

TREŚĆ RYSUNKU:

PLAN ORIENTACYJNY

SKALA: 1:10000

ZESPÓŁ PROJEKTOWY

funkcja	imię i nazwisko	specjalność i nr uprawnień	podpis	data
PROJEKTANT	inż. Bartosz Pratal		<i>B. Pratal</i>	11.2009
OPRACOWAŁ				
SPRAWDZAJĄCY				

data
11.2009

nr umowy
476/2007/2008





nr rys.
1

faza
PW

Tom
1



LEGENDA:

-  - proj. oznakowanie pionowe,
-  - istn. oznakowanie pionowe,
-  - istn. oznakowanie pionowe do likwidacji,
-  - proj. oznakowanie poziome,

INWESTOR / ZAMAWIAJĄCY

WYKONAWCA PROJEKTU

PRACOWNIA PROJEKTOWA "MOST" S.C.
 Wargowo 88 k/Poznań
 64-605 Wargowo
 tel. 48 061 8407044

ul. Mostowa 11A
 80-788 Gdańsk

NAZWA INWESTYCJI:

PRZEBUDOWA DRUGI WOJEWÓDZKIEJ NR 237

FAZA PROJEKTU: **PROJEKT DOCELOWEJ ORGANIZACJI RUCHU**

BRANŻA: **DROGOWA**


TREŚĆ RYSUNKU: **PLAN SYTUACYJNY**


SKALA: 1:500


ZESPÓŁ PROJEKTOWY

funkcja	imię i nazwisko	podpis	data
PROJEKTANT	inż. Bartosz Pralat	<i>Bartosz Pralat</i>	11.2009
OPRACOWAŁ			
SPRAWDZAJĄCY			



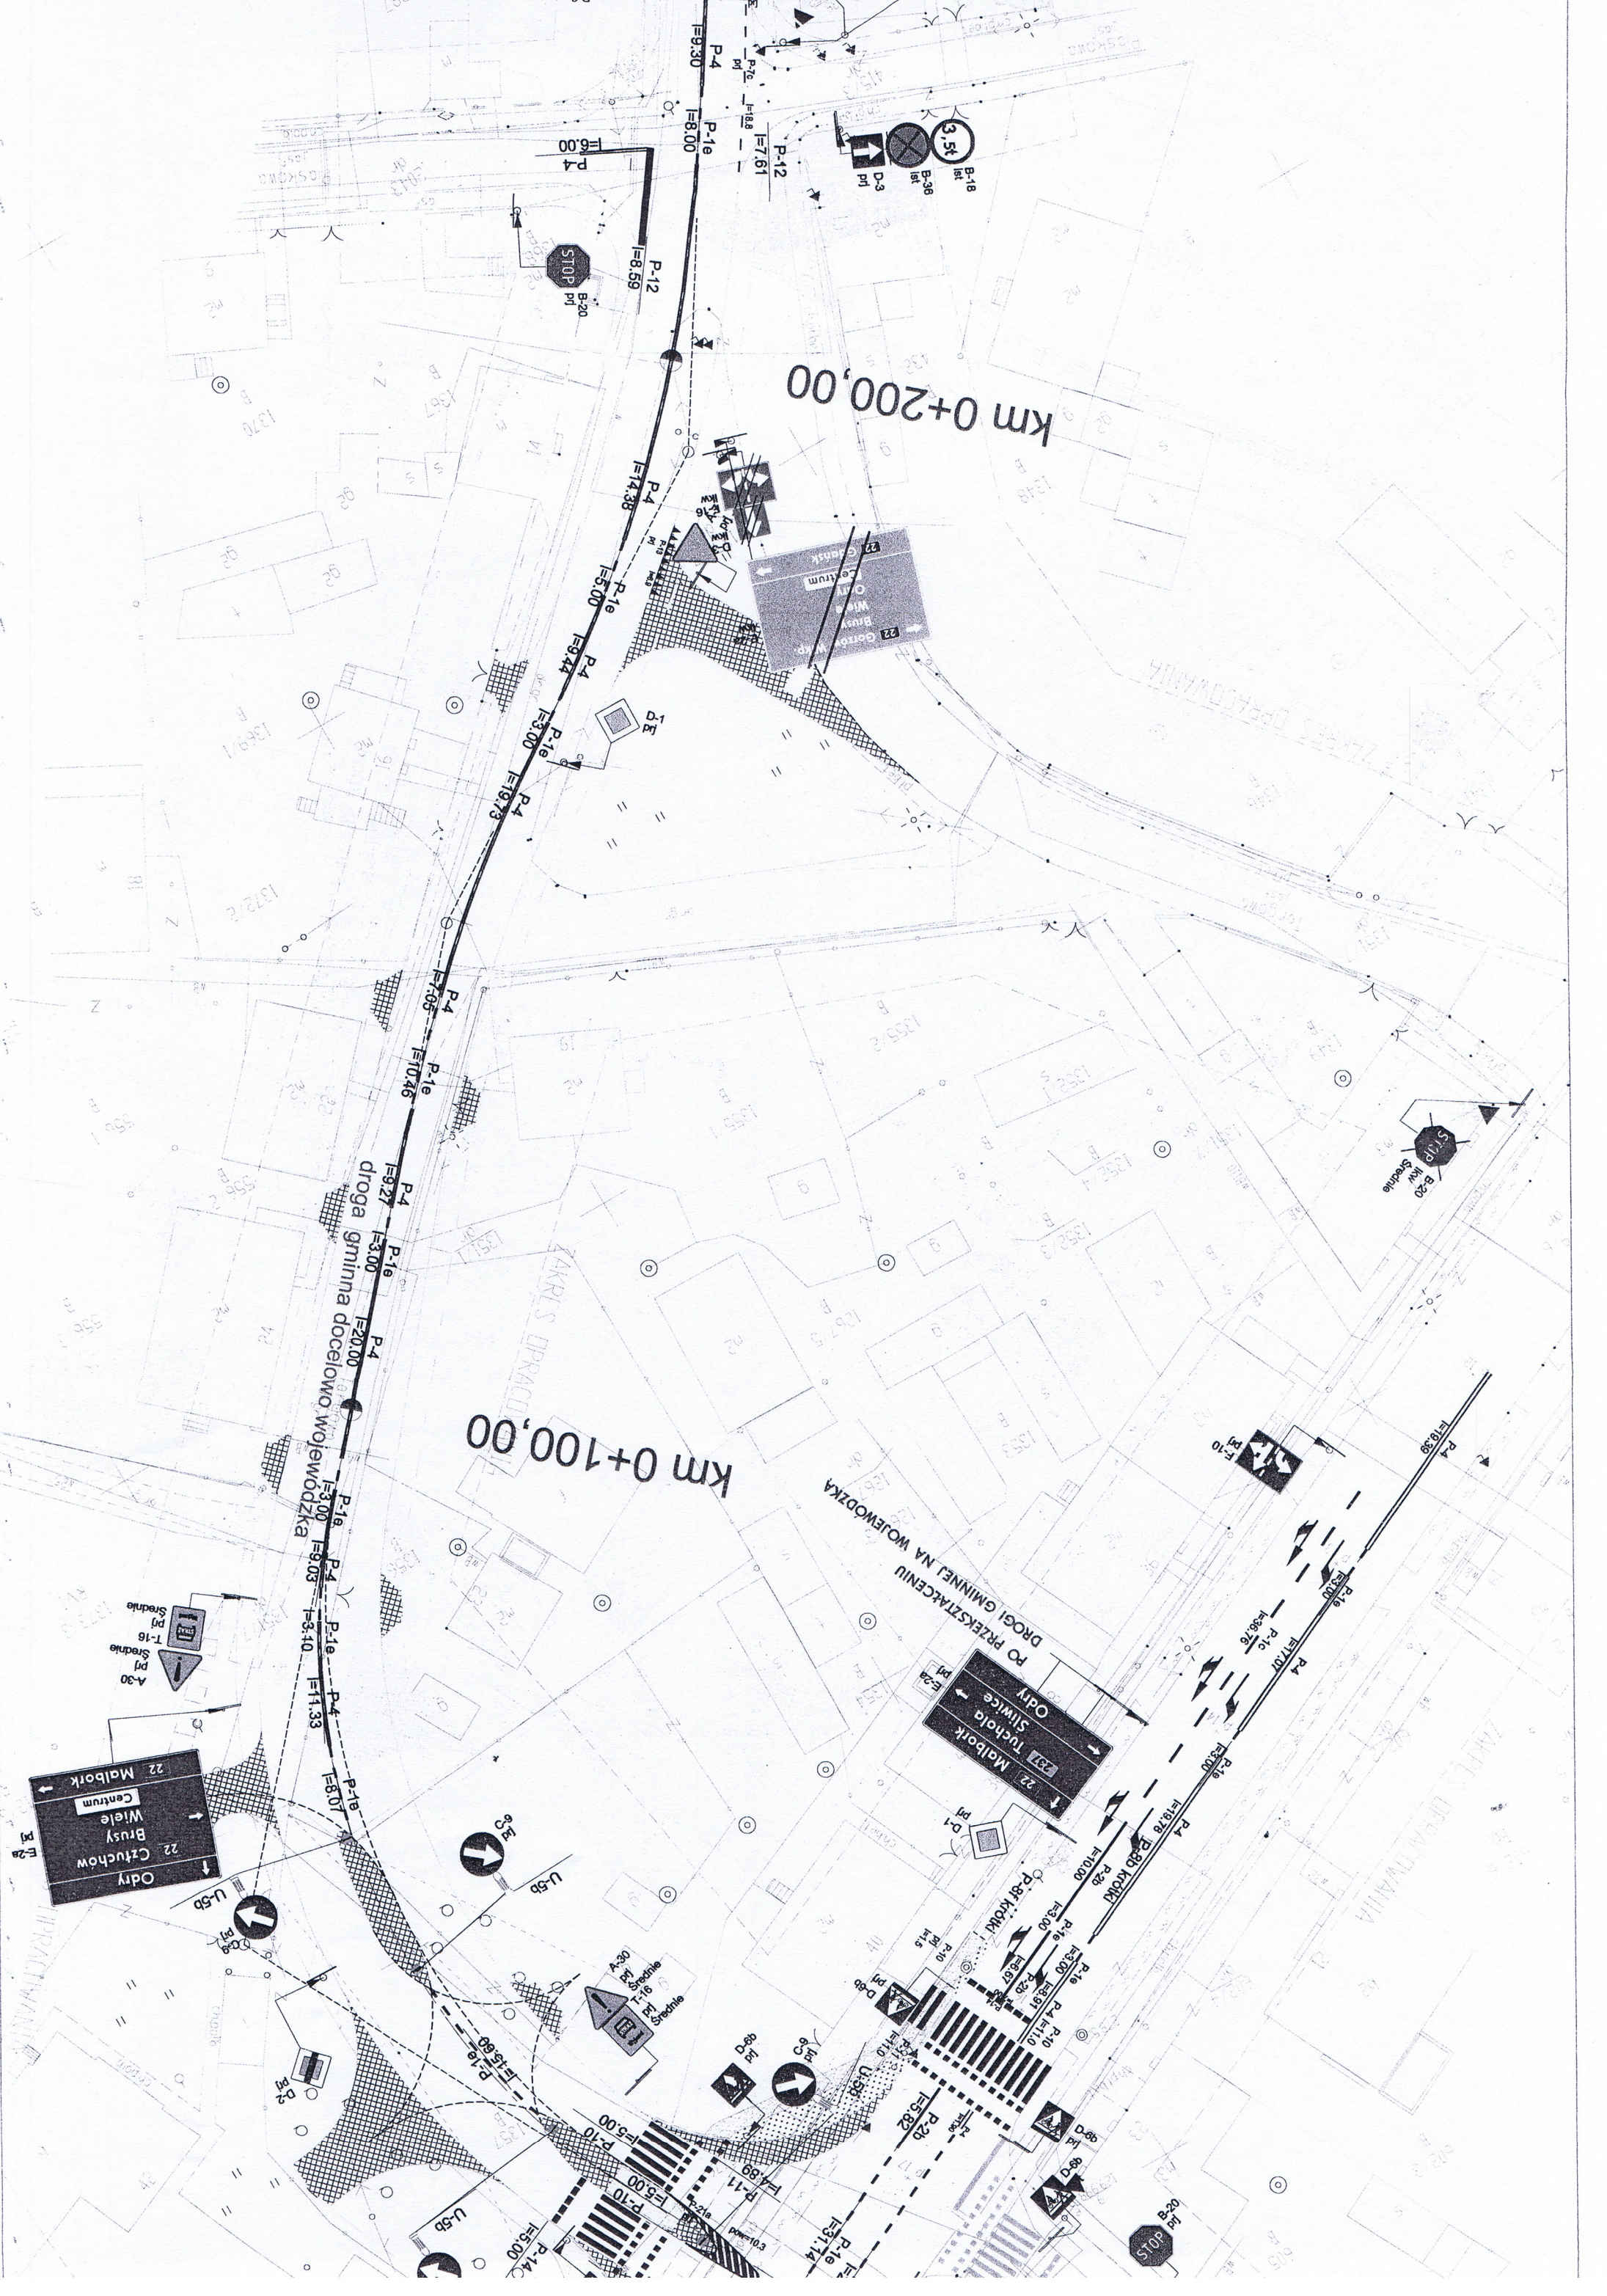

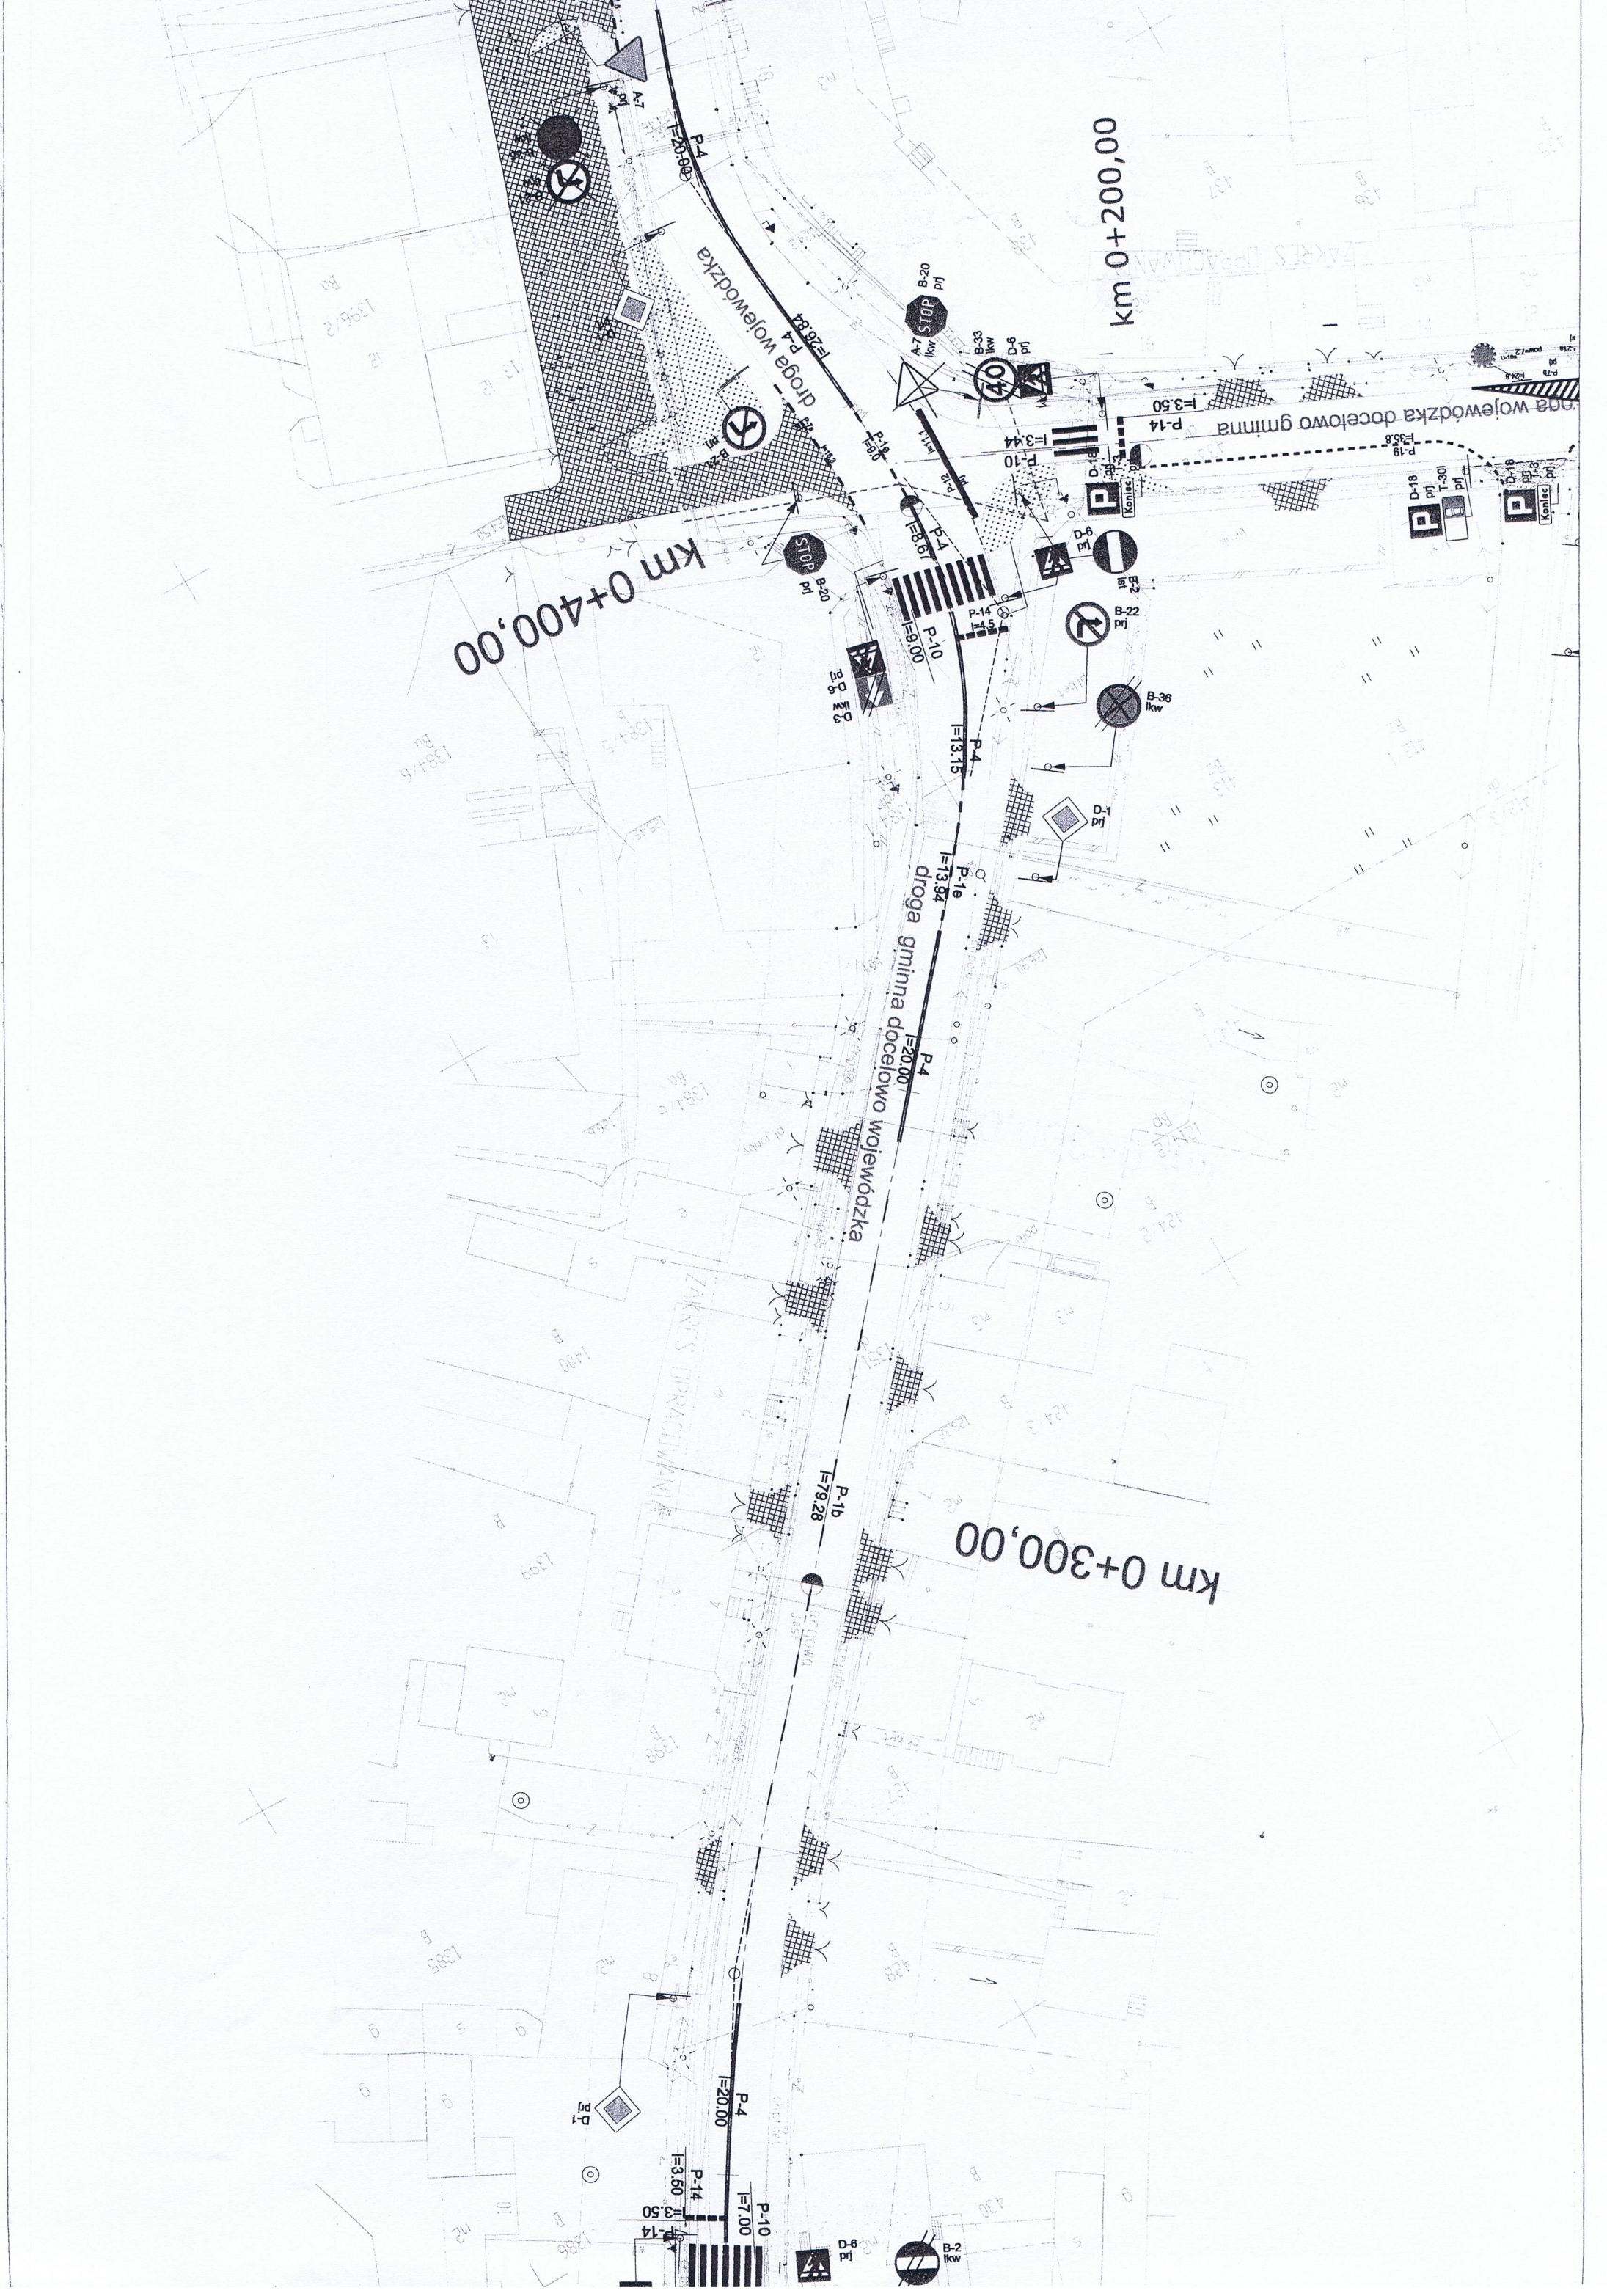data	nr umowy	nr rys.	faza	Tom
11.2009	476/2007/2008	2	PW	I

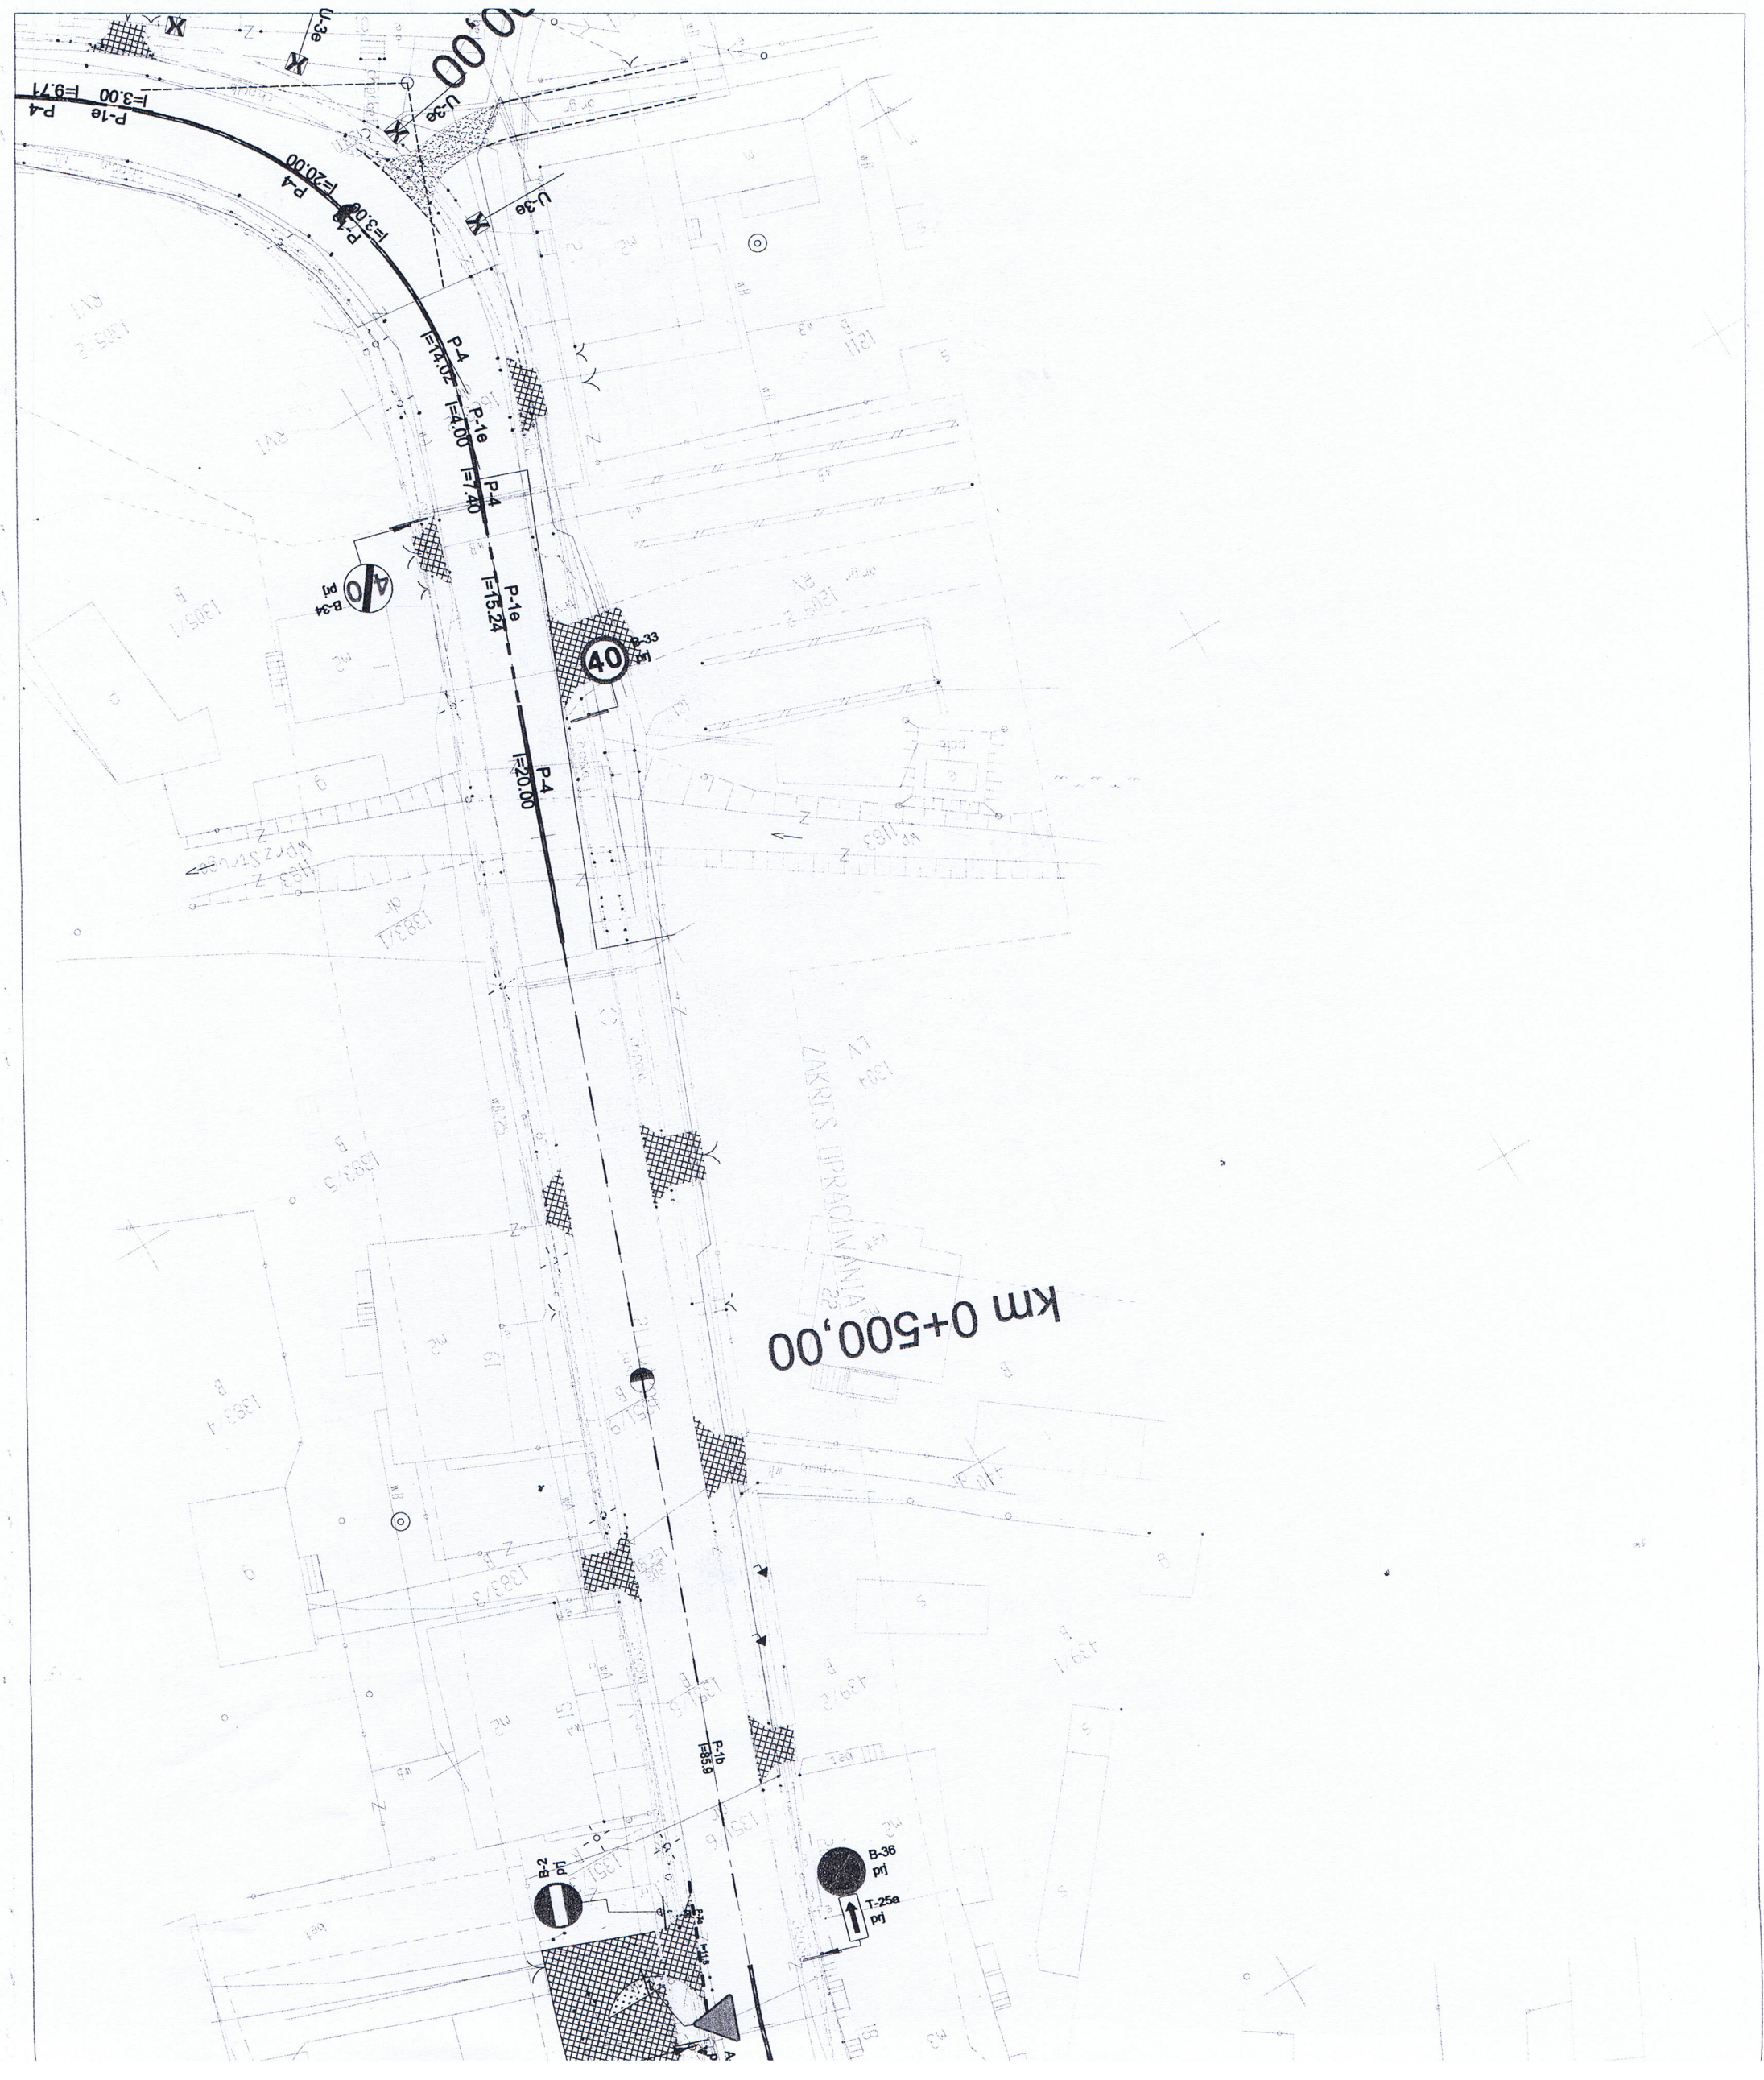






LEGENDA:

-  D-1
- proj. oznakowanie pionowe,
-  A-7
- istn. oznakowanie pionowe,
-  A-4
- istn. oznakowanie pionowe do likwidacji,
-  - proj. oznakowanie poziome,

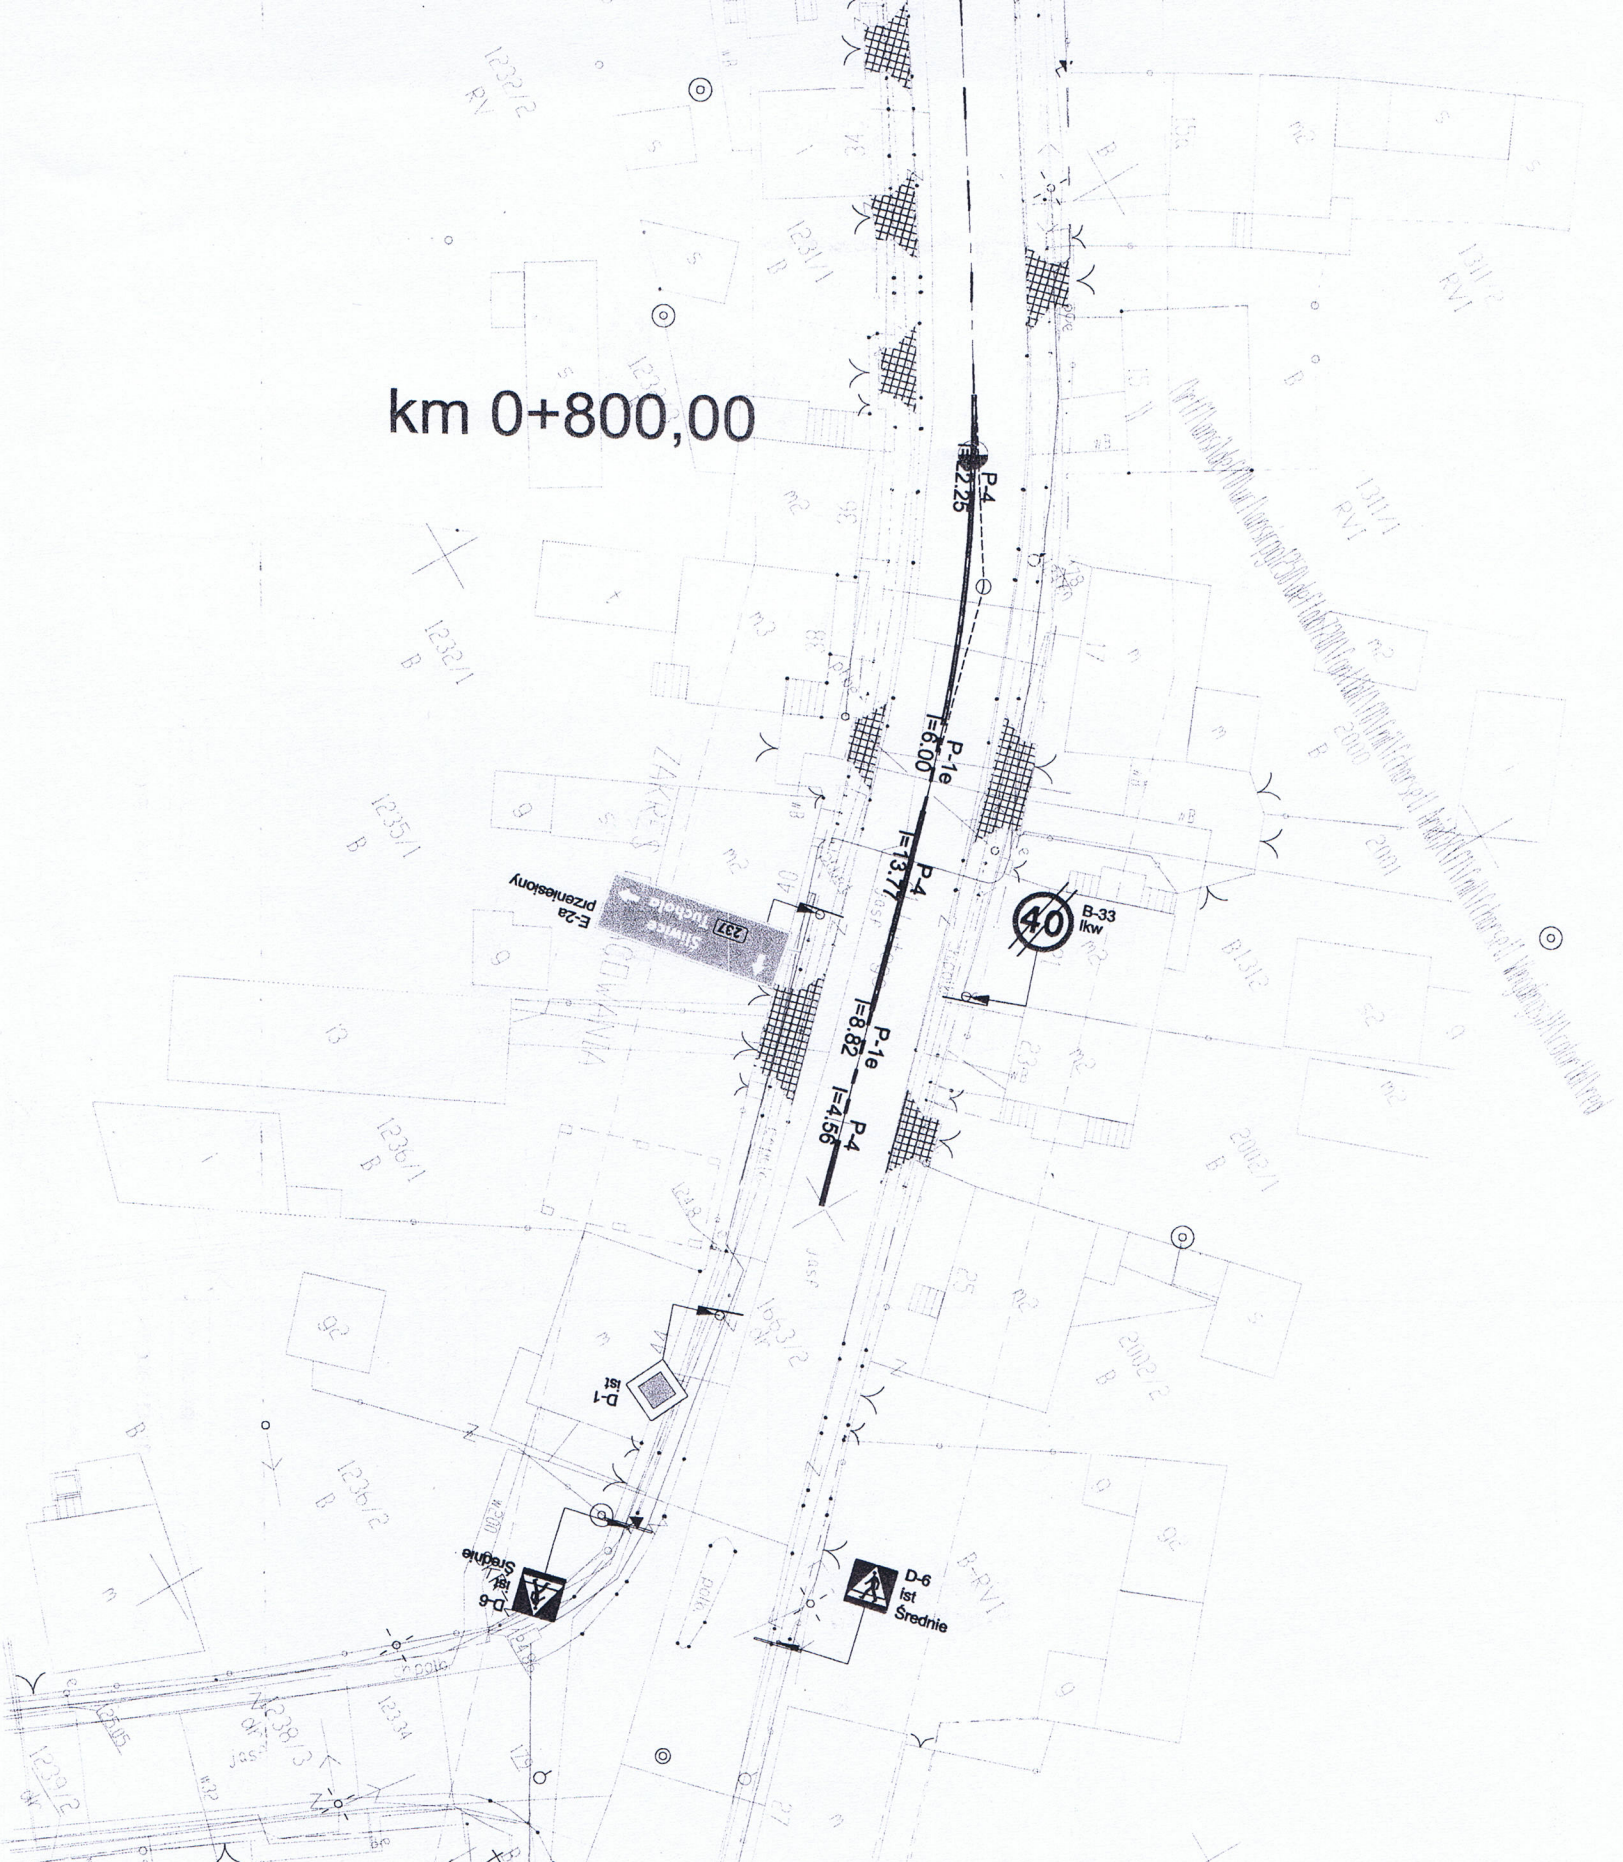

INWESTOR / ZAMAWIAJĄCY

WYKONAWCA PROJEKTU

ul. Mostowa 11A
80-788 Gdańsk

PRACOWNIA PROJEKTOWA
MOST
Świdzki

Pracownia Projektowa
"MOST" S.C.
Wągrowo 88 k/Poznań
64-605 Wągrowo
tel. 48 061 8407044

NAZWA INWESTYCJI:

PRZEBUDOWA DROGI WOJEWÓDZKIEJ NR 237

FAZA PROJEKTU:

PROJEKT DOCELOWEJ ORGANIZACJI RUCHU

BRANZA:

DROGOWA

TREŚĆ RYSUNKU:

PLAN SYTUACYJNY

SKALA: 1:500

ZESPÓŁ PROJEKTOWY

funkcja	imię i nazwisko	specjalność i nr uprawnień	podpis	data
PROJEKTANT	inż. Bartosz Pralat		<i>Bartosz Pralat</i>	11.2009
OPRACOWAŁ				
SPRAWDZAJĄCY				

data	nr umowy	nr rys.	fazę	Tom
11.2009	476/2007/2008	4	PW	I

km 0+600,00

km 0+700,00

