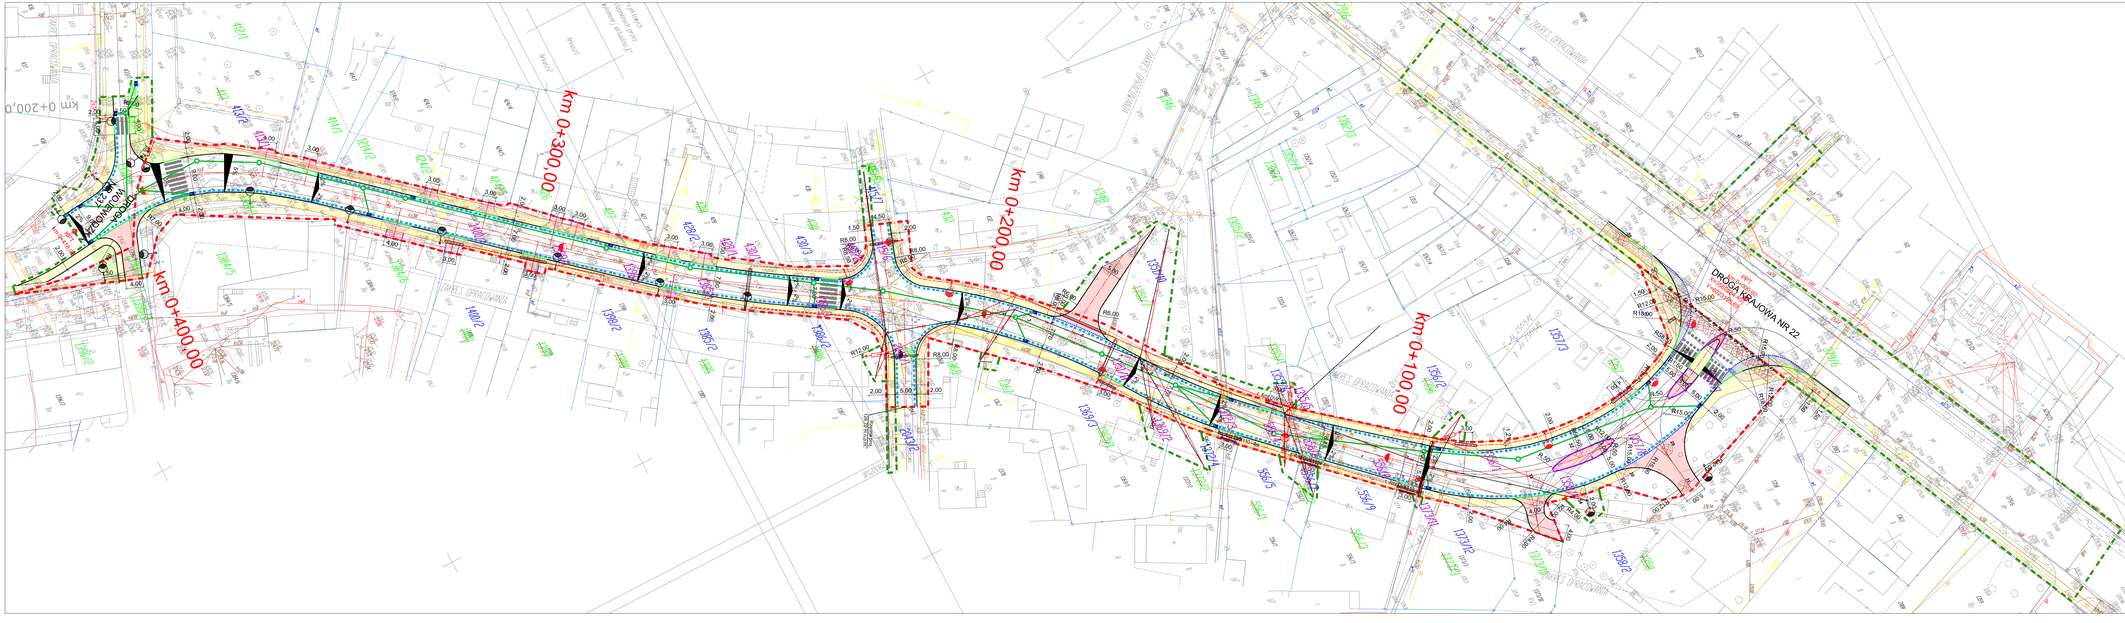

LEGENDA:

- LINIA ROZGRANICZAJĄCA PAS DROGI
- LINIA CZASOWEGO ZAJĘCIA
- OŚ GŁÓWNA
- KRAWĘŻNIK BETONOWY 15x30cm WYNIESIONY DO 12cm
- KRAWĘŻNIK BETONOWY 15x30cm OBNIŻONY DO 3cm
- KRAWĘŻNIK BETONOWY 15x30cm ZATOPIONY
- KRAWĘŻNIK TRAPEZOWY
- OBRZEŻE BETONOWE 8x30cm
- ŚCIEK PRZYKRAWĘŻNIKOWY
- ISTNIEJĄCY PRZEWÓD GAZOWY
- ISTNIEJĄCY WODOCIĄG
- ISTNIEJĄCY PRZEWÓD TELEKOMUNIKACYJNY
- ISTNIEJĄCA SIEĆ KANALIZACYJNA
- ISTNIEJĄCA SIEĆ ENERGETYCZNA PODZIEMNA
- PROJEKTOWANA KANALIZACJA DESZCZOWA
- PROJEKTOWANY KABEL TELEKOMUNIKACYJNY
- ISTN. KABEL TELEKOM. DO PRZEŁOŻENIA
- RURA OSŁONOWA KABLI TELEKOMUNIKACYJNYCH
- DRZEWA DO WYCINKI
- CHODNIK Z SZAREJ KOSTKI BETONOWEJ
- ZJAZDY Z CZERWONEJ KOSTKI BETONOWEJ
- PASY ZIELENI
- PROJEKTOWANY KABEL OŚWIETLENIOWY
- PROJEKTOWANA LATARNIA
- ISTNIEJĄCA LATARNIA
- ISTNIEJĄCA LATARNIA DO DEMONTAŻU
- ISTNIEJĄCY KABEL DO PRZEŁOŻENIA
- KABEL PO PRZEŁOŻENIU
- ISTNIEJĄCA LINIA NAPOWIETRZNA
- ISTNIEJĄCE PRZYŁĄCZE NAPOWIETRZNE
- ISTNIEJĄCA LINIA NAPOWIETRZNA DO DEMONTAŻU
- ISTNIEJĄCE PRZYŁĄCZE NAPOWIETRZNE DO DEMONTAŻU
- PROJEKTOWANA LINIA NAPOWIETRZNA
- PROJEKTOWANA RURA OSŁONOWA
- PROJEKTOWANE ZŁĄCZE KABLOWE
- NUMER DZIAŁKI PRZED PODZIAŁEM
- NUMER DZIAŁKI PO PODZIALE DO WYKUPU
- NUMER DZIAŁKI POZOSTAŁEJ PO PODZIALE
- KOSTKA GRANITOWA
- ŚCIEŻKA ROWEROWA

INWESTOR / ZAMAWIAJĄCY

BURMISTRZ CZERSKA
ul. Kościuszki 27
89-650 Czersk

WYKONAWCA PROJEKTU

PRACOWNIA PROJEKTOWA "MOST" S.C. Świderski

Pracownia Projektowa "MOST" s.c.
Wargowo 88 k/Porzumia
64-605 Wargowo
tel. 48 061 5407044

NAZWA INWESTYCJI :

Rozbudowa ulicy Targowej w Czersku

FAZA PROJEKTU :

PROJEKT WYKONAWCZY

BRANŻA :

DROGOWA

TREŚĆ RYSUNKU :

PLAN SYTUACYJNY

SKALA: 1:500

ZESPÓŁ PROJEKTOWY

funkcja	imię i nazwisko	specjalność i nr uprawnień	podpis	data
PROJEKTANT	mgr inż. Paweł Płaśkiewicz	konstrukcyjno-budowlana bez ograniczeń 7131/118/P/2000		30.06.2010
OPRACOWAŁ	inż. Agnieszka Wojtczak	"		30.06.2010
SPRAWDZAJĄCY	mgr inż. Rafał Kupś	konstrukcyjno-budowlana BP-N-834/238/79		30.06.2010

data	nr umowy	nr rys.	faza	Tom
30.06.2010		2	PW	II