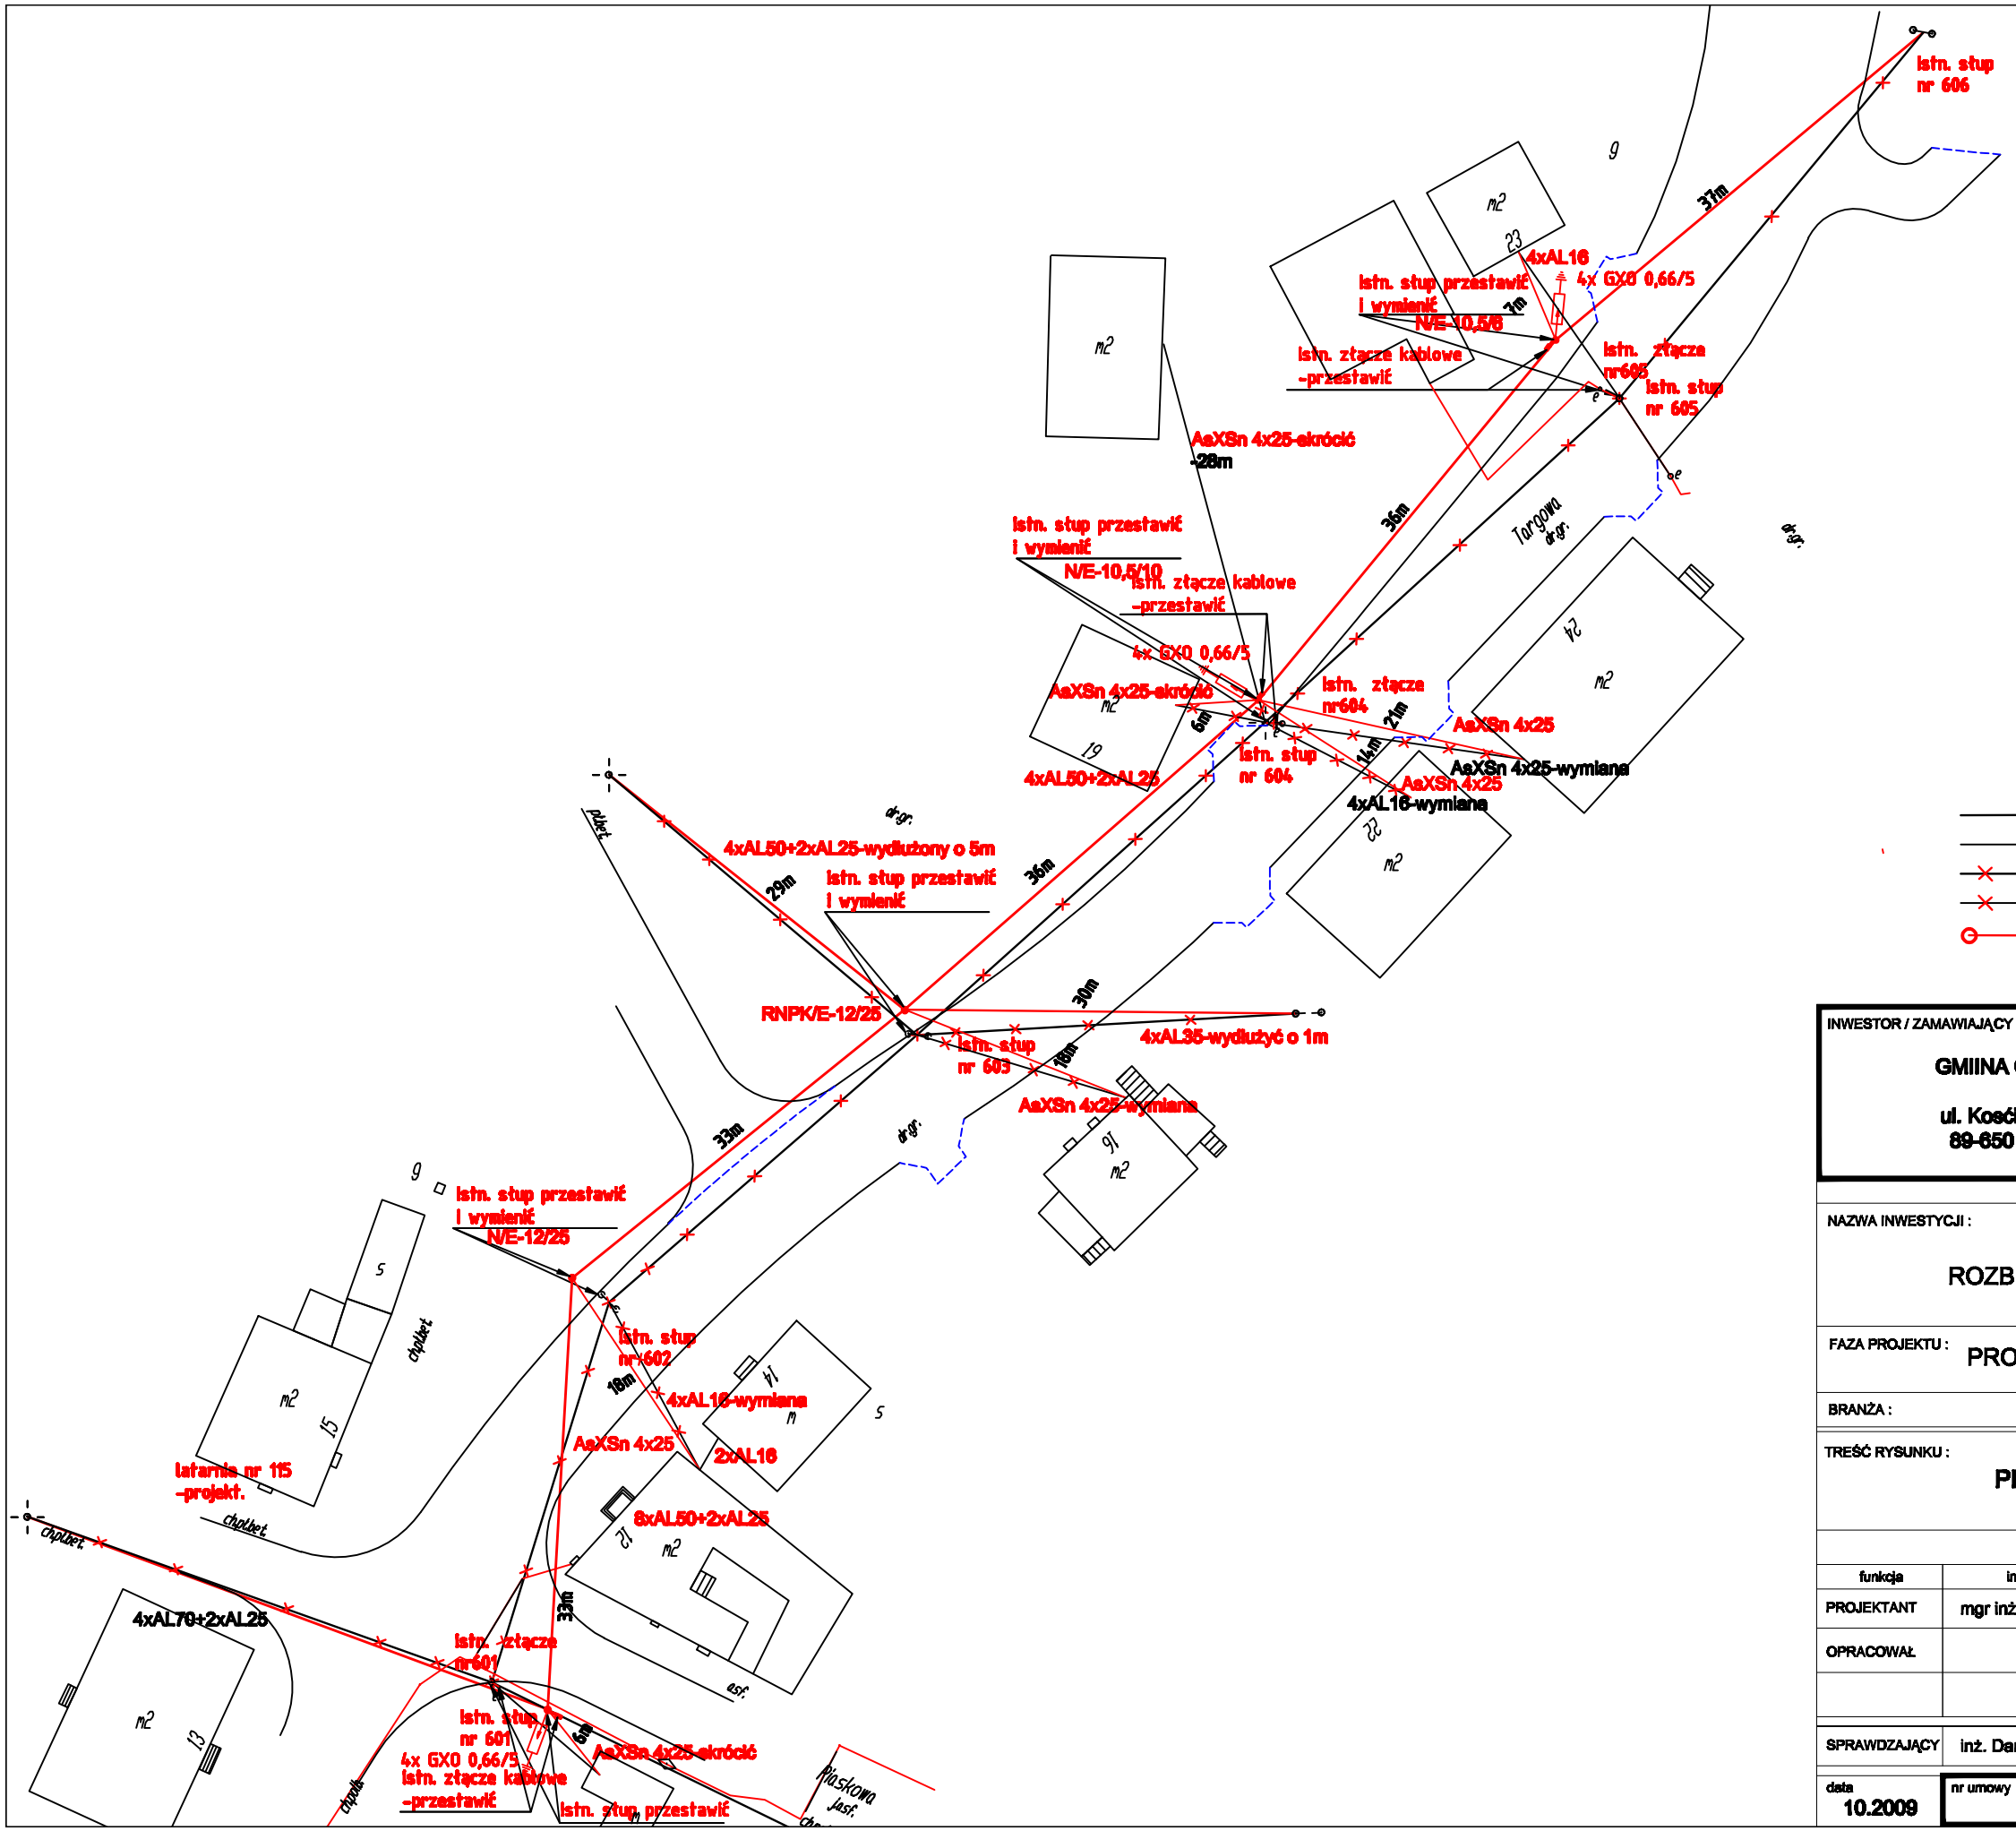

INWESTOR / ZAMAWIAJĄCY	WYKONAWCA PROJEKTU
GMIINA CZERSK ul. Kościuszki 27 89-650 Czersk	PRACOWNIA PROJEKTOWA MOST Świderski Pracownia Projektowa "MOST" s.c. Wargowo 88 k/Poznania 64-605 Wargowo tel. 48 061 8407044

NAZWA INWESTYCJI :

ROZBUDOWA ULICY TARGOWEJ W CZERSKU

FAZA PROJEKTU : PROJEKT ARCHITEKTONICZNO - BUDOWLANY

BRANŻA : ELEKTRYCZNA

TREŚĆ RYSUNKU :

PRZEBUDOWA LINII NAPOWIETRZNEJ 0,4 kV

ZESPÓŁ PROJEKTOWY

funkcja	imię i nazwisko	specjalność i nr uprawnień	podpis	data
PROJEKTANT	mgr inż. Jan Kuliński	8348/193/87		10.2009
OPRACOWAŁ				
SPRAWDZAJĄCY	inż. Damian Krotowski	POM/0026/PWOE/07		10.2009

data	nr umowy	nr rys.	faza	Tom
10.2009	235/2008	4	PB	V