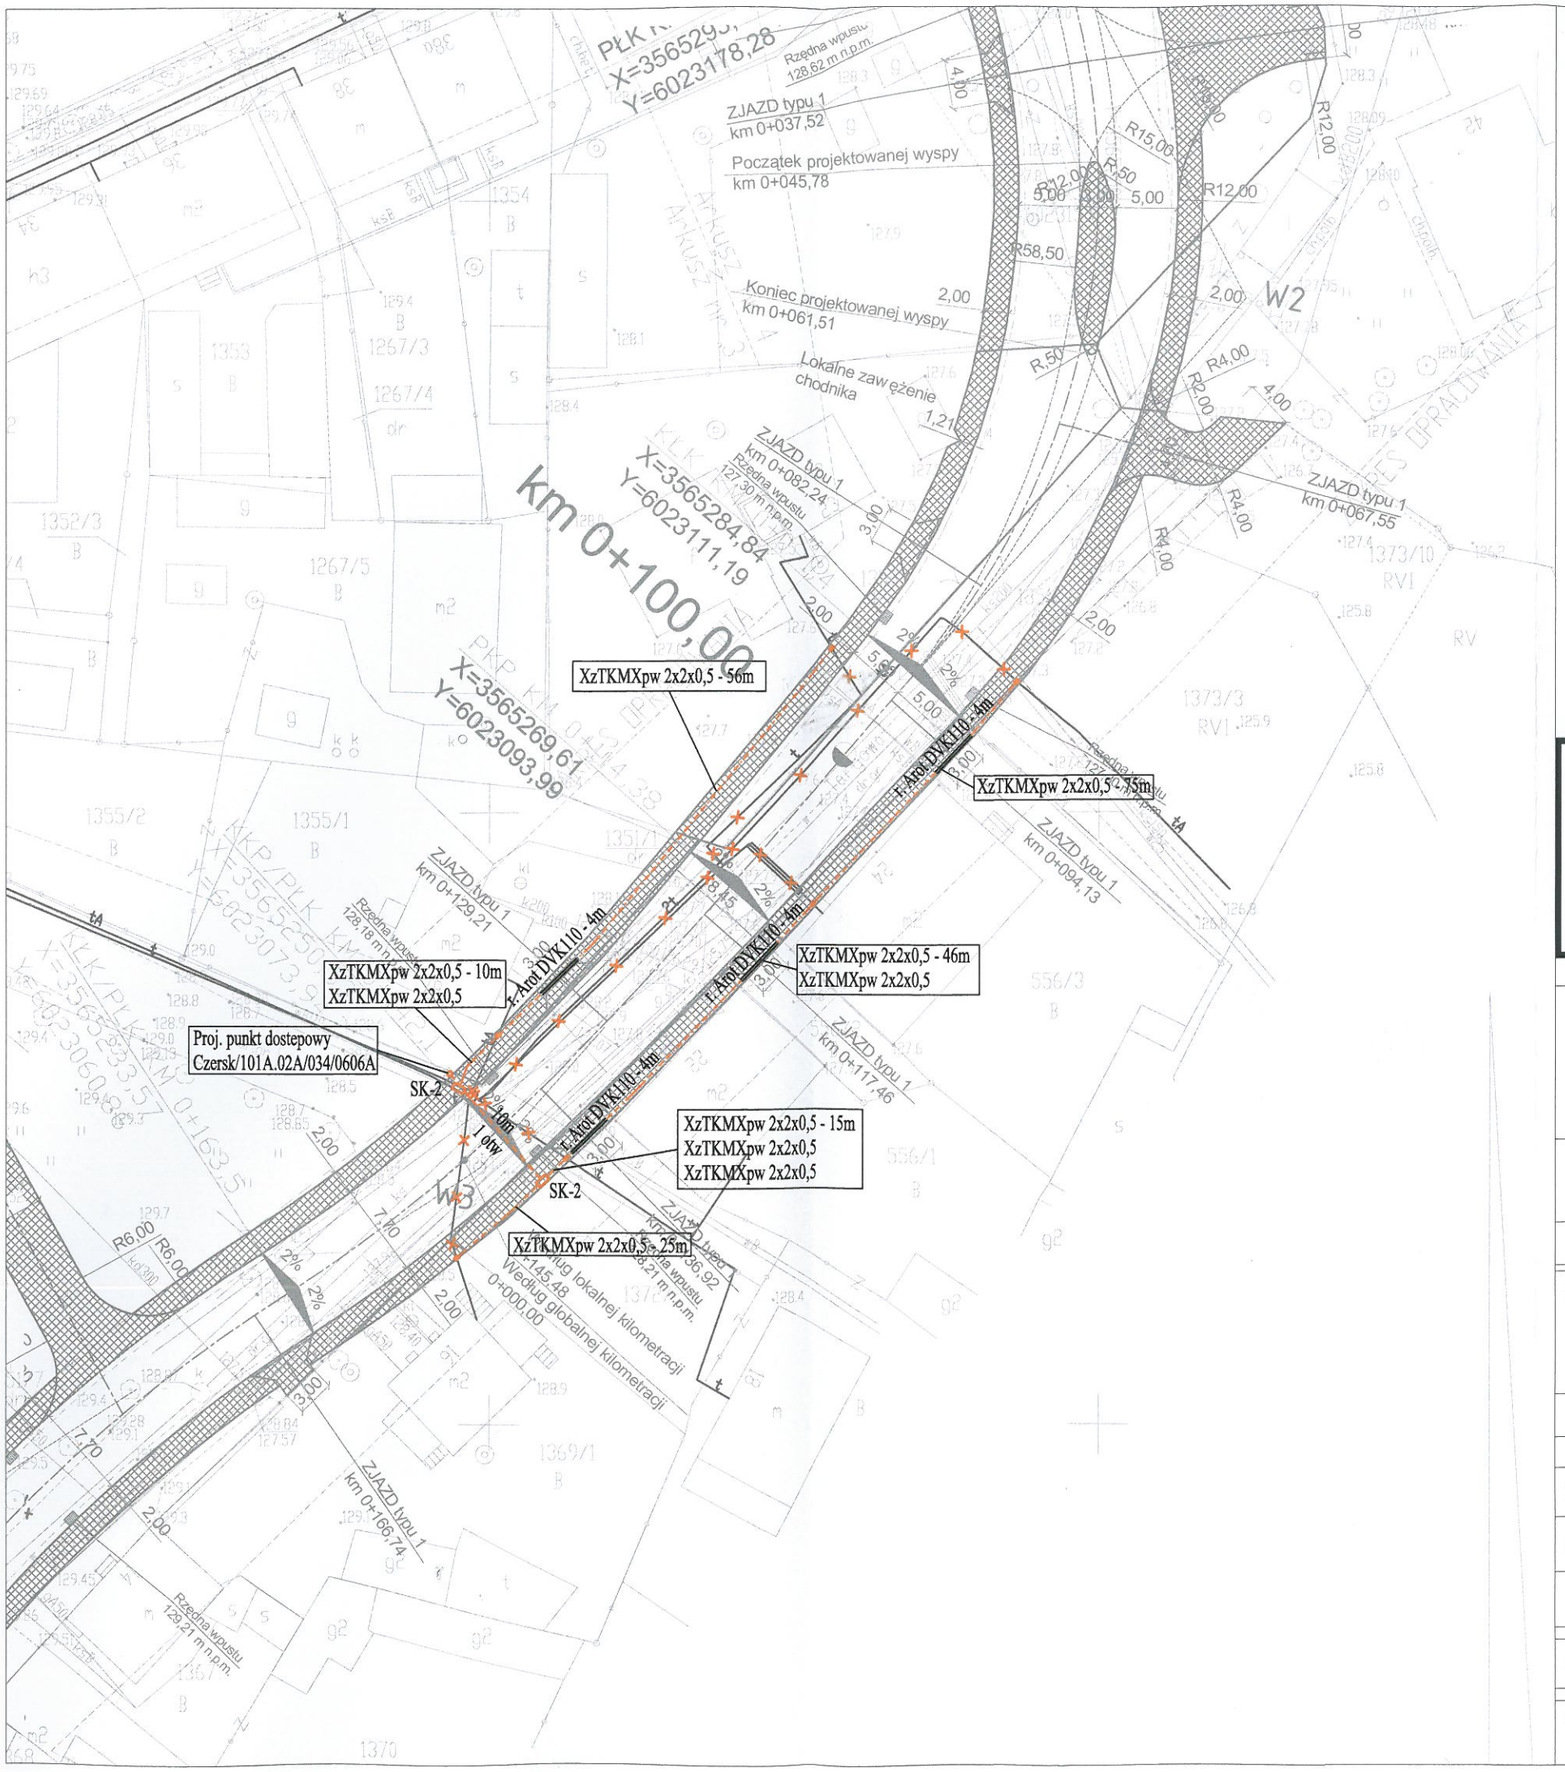

OZNACZENIA:

- Projektowana kanalizacja teletechniczna
- Projektowany kabel doziemny
- Schemat przebiegu kabli

INWESTOR / ZAMAWIAJĄCY

GMINA CZERSK
ul. Kościuszki 27
89-650 Czersk

WYKONAWCA PROJEKTU

PRACOWNIA PROJEKTOWA MOST Świderski

Pracownia Projektowa
"MOST" s.c.
Wargowo 88 k/Poznania
64-605 Wargowo
tel. 48 061 8407044

ROZBUDOWA ULICY TARGOWEJ W CZERSKU

FAZA PROJEKTU : PROJEKT WYKONAWCZY

BRANŻA : TELETECHNICZNA

TREŚĆ RYSUNKU : PRZEBUDOWA SIECI TELETECHNICZNEJ - UL.TARGOWA

SKALA: 1:500

ZESPÓŁ PROJEKTOWY

funkcja	imię i nazwisko	specjalność i nr uprawnień	podpis	data
PROJEKTANT	mgr inż. Tomasz Urbański	DT-WBT/02360/02/U		06.2010
OPRACOWAŁ		-		06.2010
SPRAWDZAJĄCY	mgr inż. Grzegorz Tyda	1751/99/U	Tyda	06.2010

data	nr umowy	nr rys.	faza	Tom
06.2010		1	PW	V(W)