


**Plan orientacyjny lokalizacji sygnalizacji świetlnej na skrzyżowaniu
DK nr 22 z DW nr 237 i ul. Pomorską
w Czersku**

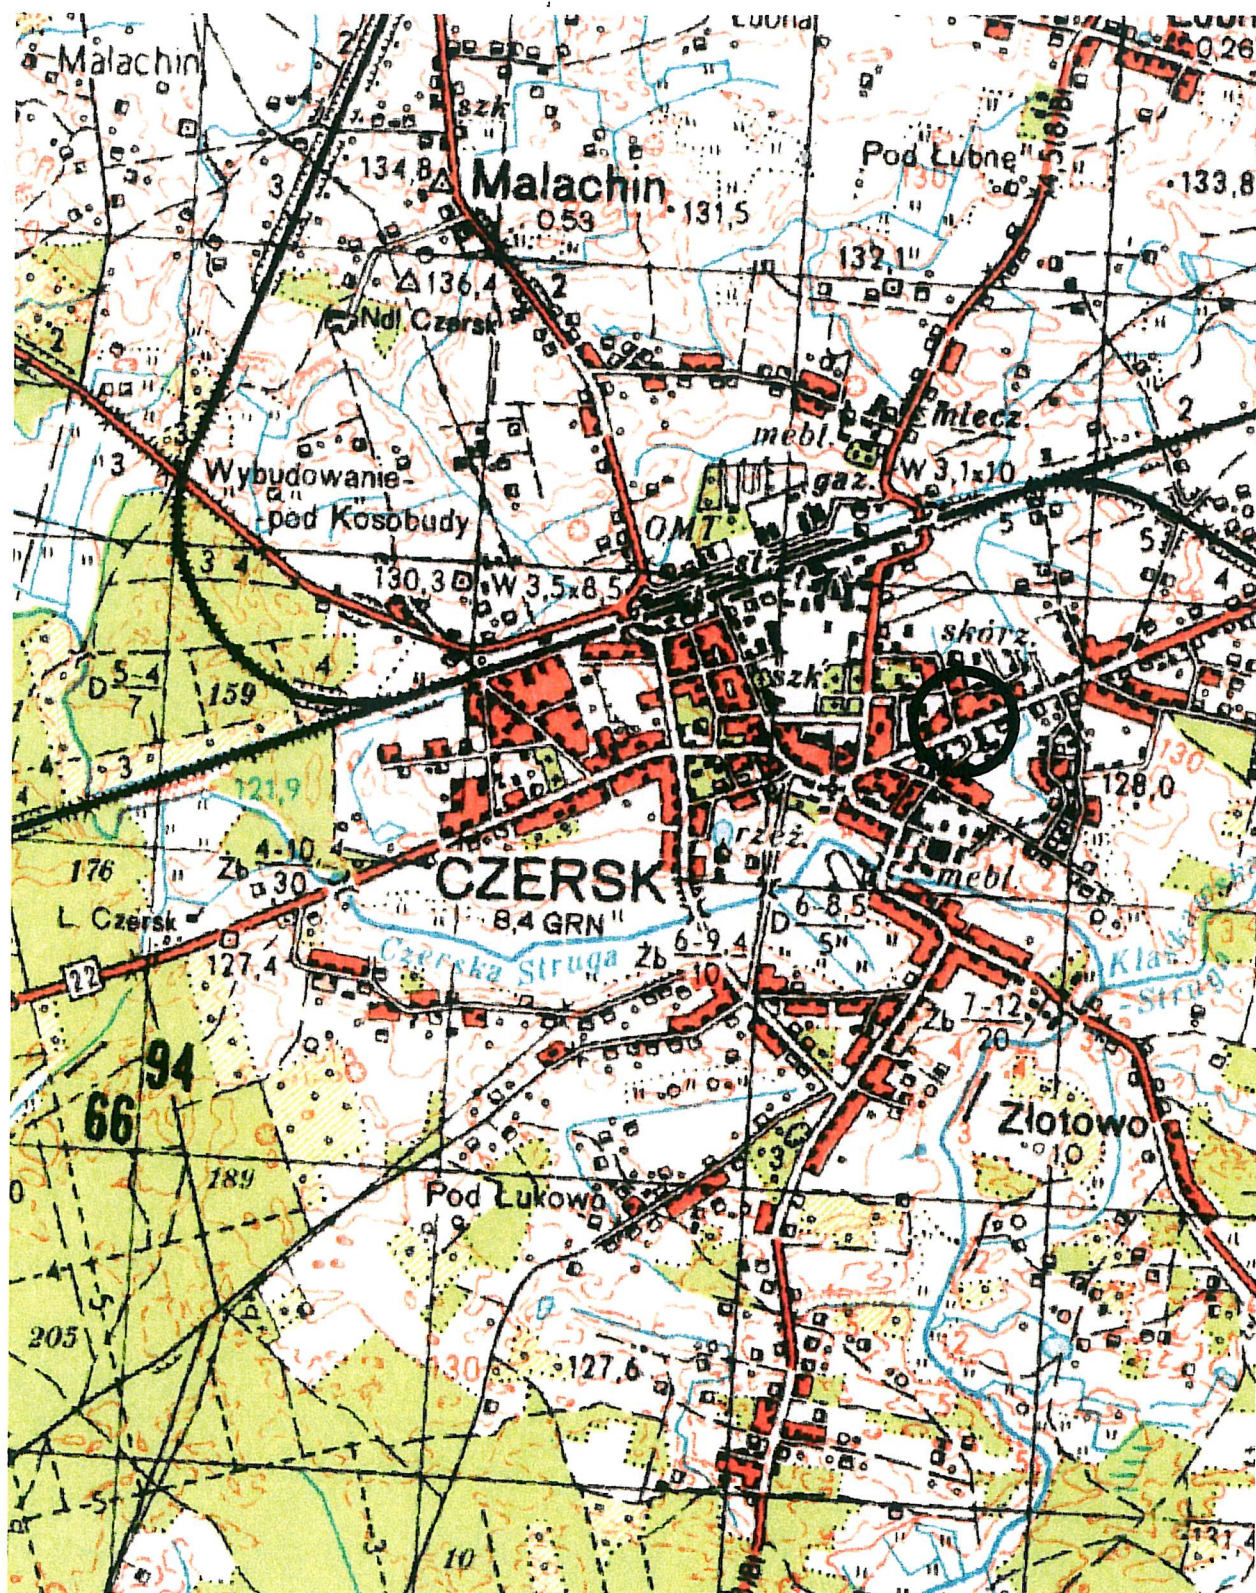

		Z.U.I. "ELDRO - FL" sp. z o.o. 80-536 Gdańsk, ul. Letnicka 1 NIP 583-000-81-40		<u>Umowa:</u> 171/2010
Tytuł:	Budowa sygnalizacji świetlnej na skrzyżowaniu DK nr 22 z DW nr 237 wraz z koordynacją ciągu DK nr 22 do ul. Królowej Jadwigi w Czersku			<u>Studium:</u> PBW
Temat:	PLAN ORIENTACYJNY LOKALIZACJI SYGNALIZACJI			<u>Skala:</u> 1:500
Branża:	Inżynieria ruchu drogowego	<u>Podpis:</u>	<u>Data:</u>	<u>Rys:</u>
Opracował:	mgr inż. Karol Kisiel	sierpień 2010		1