


**Koordinacja sygnalizacji świetlnej w ciągu DK nr 22 w Czersku**  
**Plan Nr 3 Tc=105s**

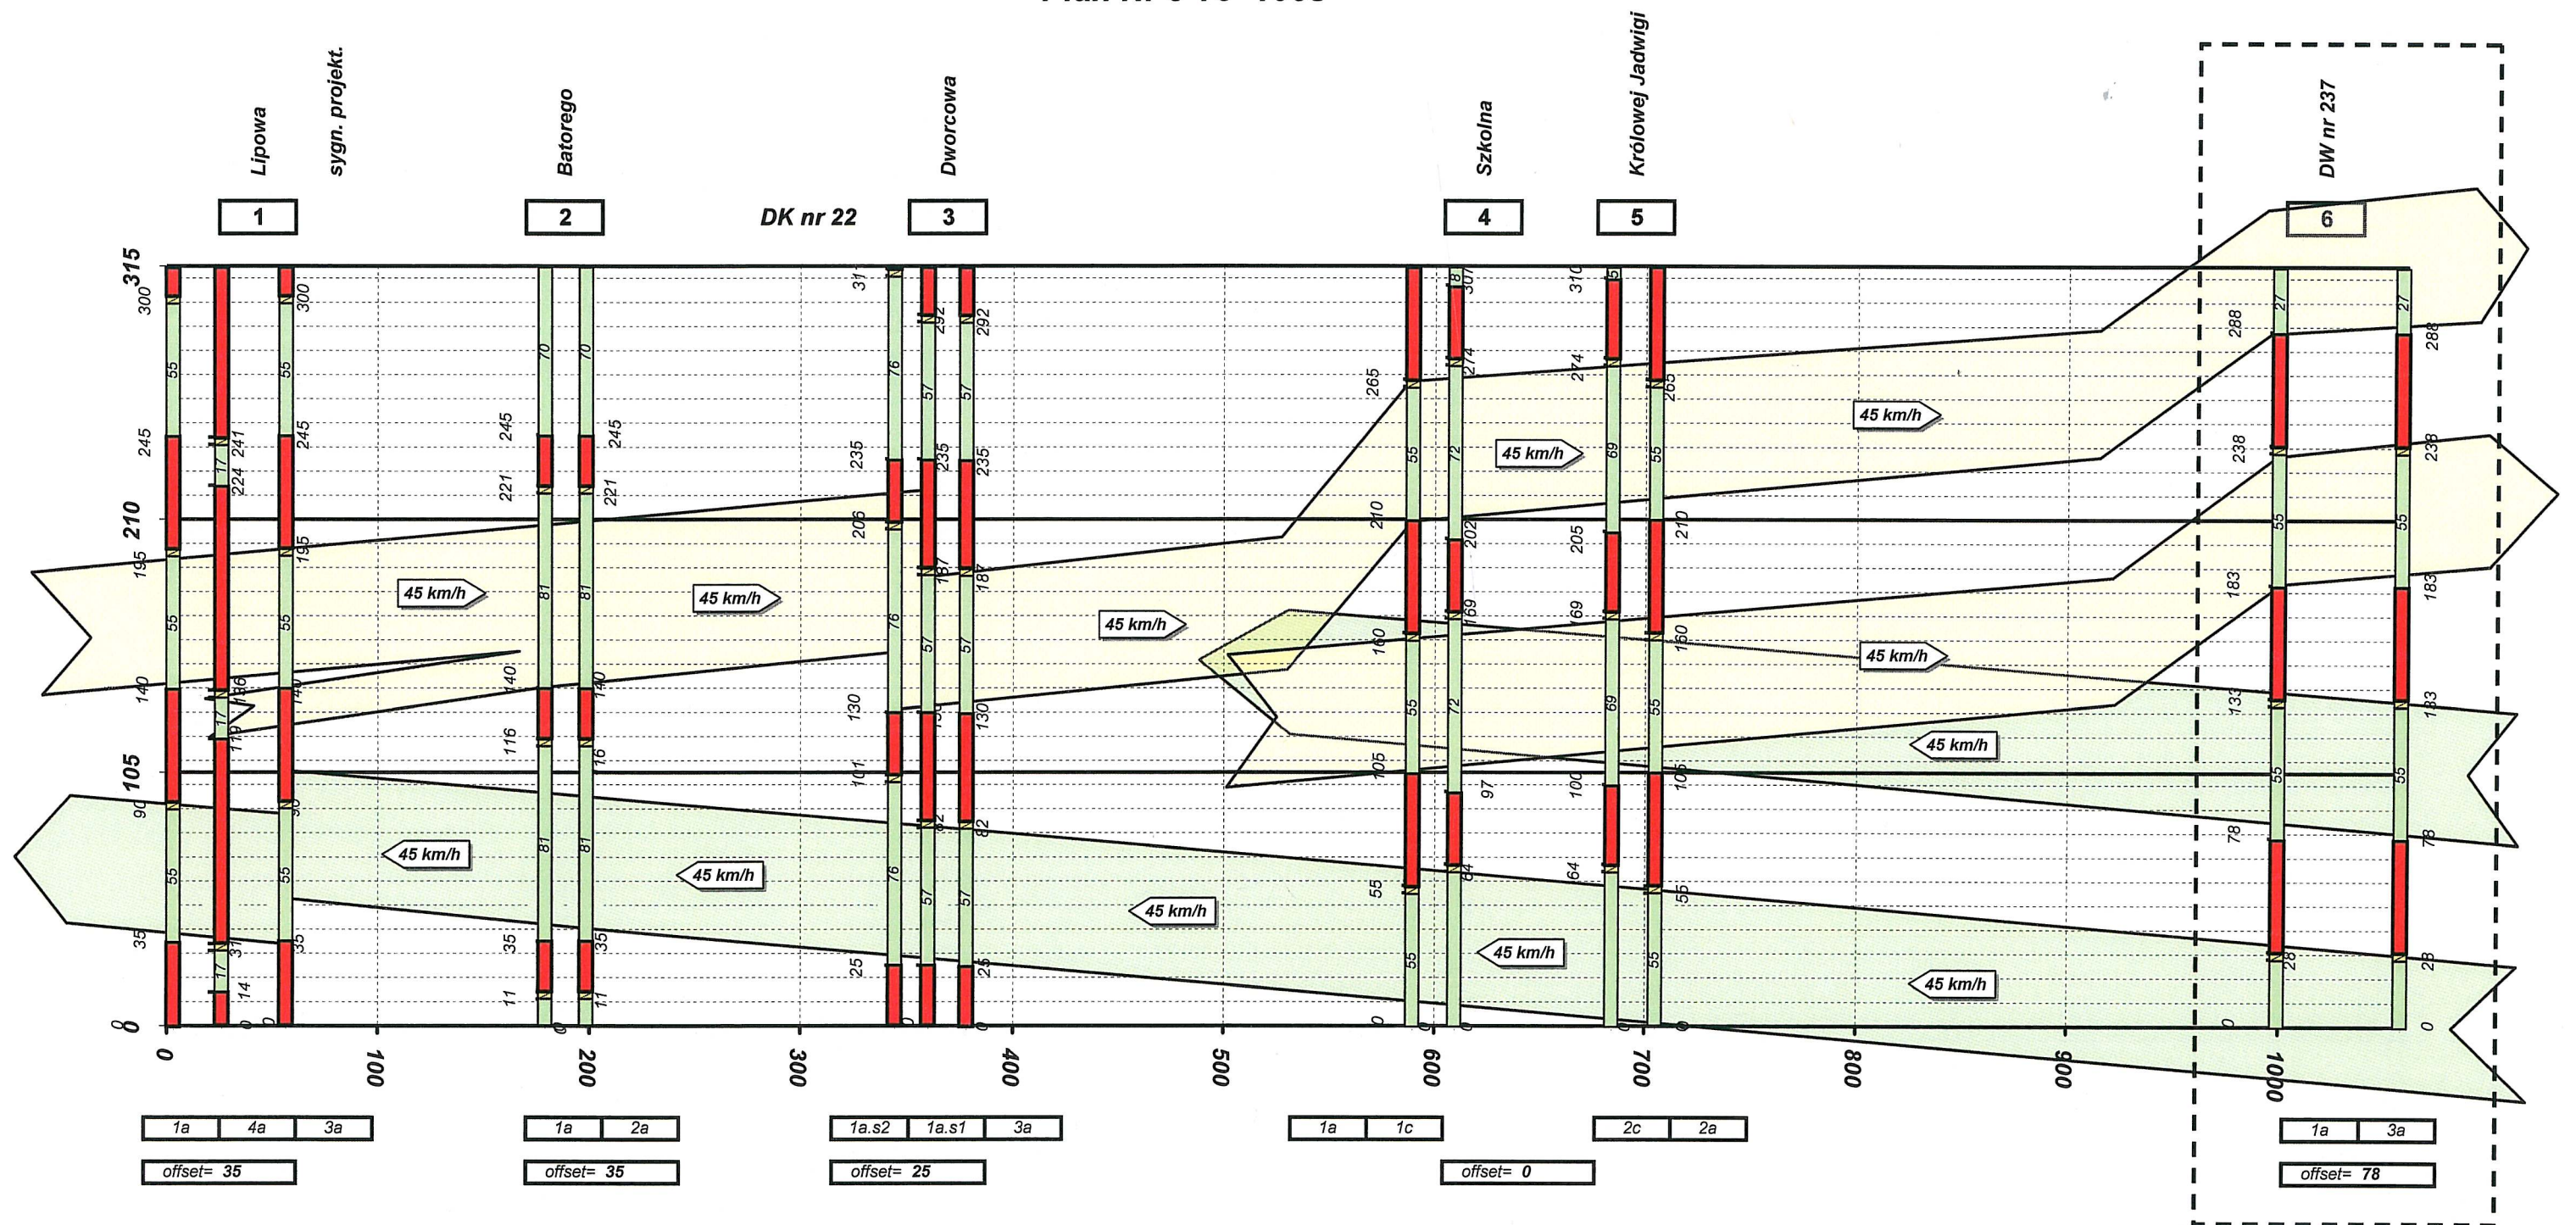

 <b>Z.U.I. "ELDRO - FL"</b> sp. z o.o. 80-536 Gdansk, ul. Letnicka 1 NIP 583-000-81-40		Umowa:	
Tytuł:		171/2010	
Temat:		Studium:	
Branża:		PBW	
Opracował:		skala:	
mgr inż. Karol Kisiel		sierpień 2010	
		Rys:	
		14	