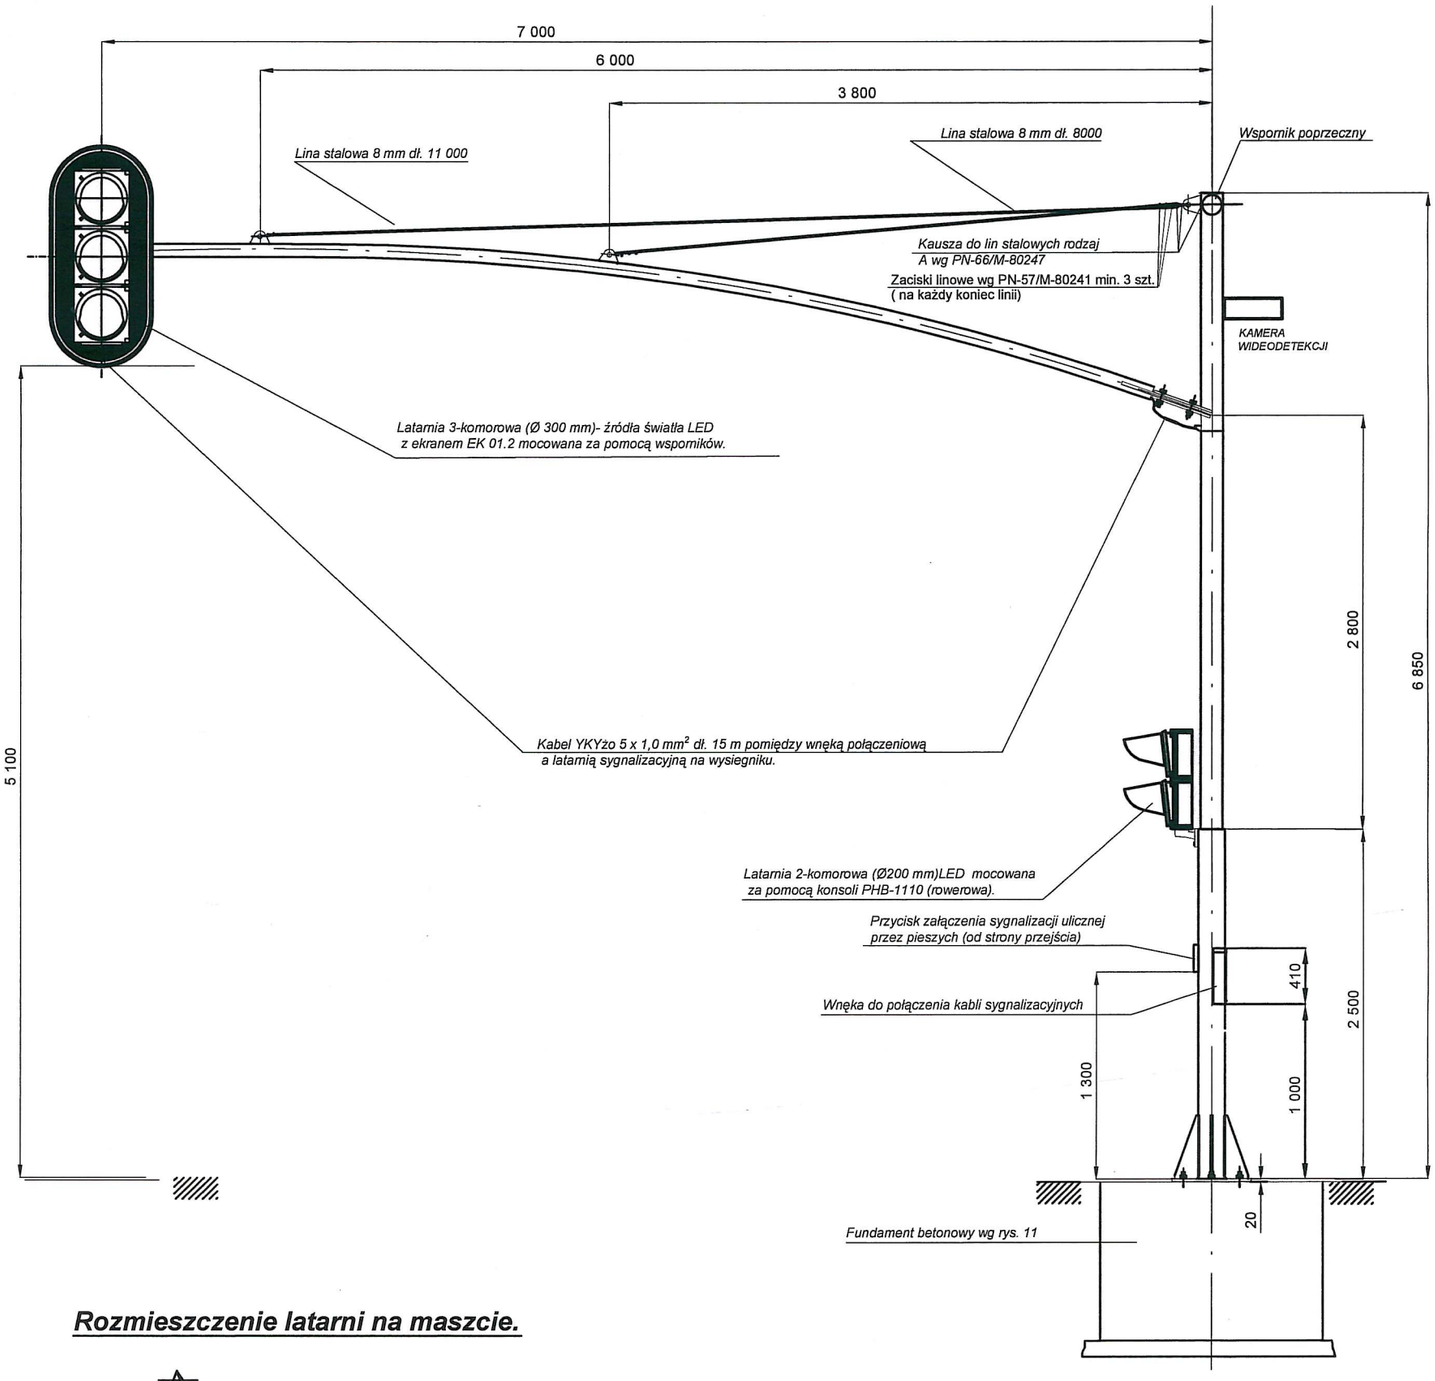

Rozmieszczenie latarni na maszcie.

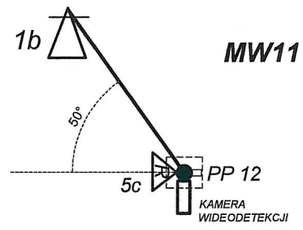

Uwagi konstrukcyjne:

1. Na rysunku podano wymiary istotne dla danego masztu,- pozostałe wymiary wg opracowania Z.U.I. "ELDRO- FL" s-ka z o.o. Gdańsk (inż. Renata Sękowska).
2. Ustawienie słupa min. 1,0 m od krawężnika.
3. Maszt wykonać jako cynkowany.
4. *Maszt malowany farbą podkładową do cynku np. DAMAX i farbą nawierzchniową -szarą.*
5. *Wysięgnik można regulować w poziomie (obrót) i w pionie przez naciąg linami.*

UWAGA:
Można zastosować maszty wg innego opracowania o analogicznych parametrach technicznych, zachowując podane wymiary.

Z.U.I. "ELDRO - FL" sp. z o.o. 80-536 Gdańsk, ul. Letnicka 1 NIP 583-000-81-40				Umowa: 171/2010
Tytuł:	Budowa sygnalizacji świetlnej na skrzyżowaniu drogi krajowej nr 22 z DW237 wraz z koordynacją DK nr 22 do ul. Królowej Jadwigi w Czersku			Studium: PBW
Temat:	MASZT WYSOKI MW SYGNALIZACJI SWIETLNEJ Z WYSIĘGNIKIEM (MASZT MW11)			skala:
Branża:	Elektryczna	Podpis:	Data:	Rys nr:
Opracował:	mgr inż. Marian Piechowiak upr. POM/0010/POOE/09		SIERPIEŃ 2010	9b
	inż. Mirosław Baczul upr.POM/0005/POOT/09			
Sprawdził:	inż. Janusz Pik upr. 49/GD/00			