Ulica Targowa
Przekrój w km 0+019,58

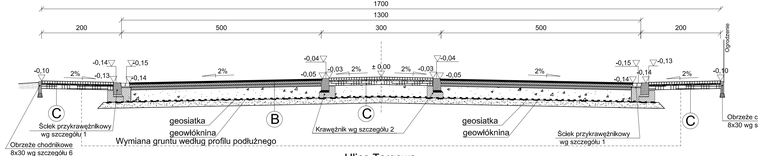

Ulica Targowa
Przekrój w km 0+114,38

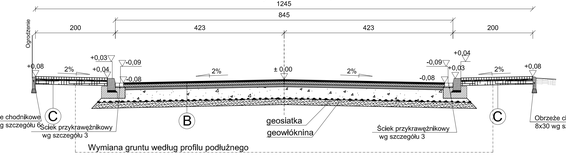

Ulica Targowa
Przekrój od km 0+380,78 do km 0+396,48

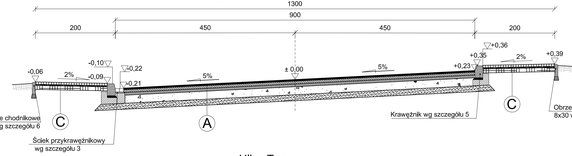

Ulica Szkolna
Przekrój w km 0+205,00

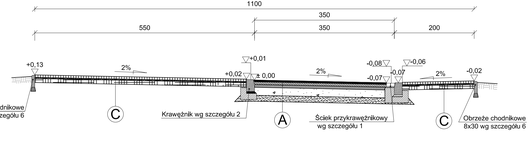

Ulica Targowa
Przekrój w km 0+053,48

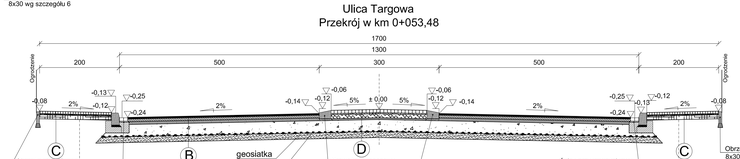

Ulica Targowa
Przekrój od km 0+142,08 do km 206,38

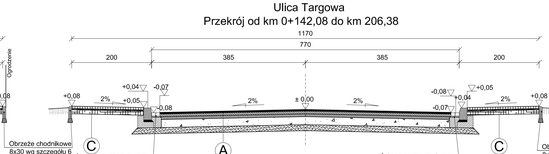

Ulica Targowa
Przekrój od km 0+417,88 do km 0+419,03

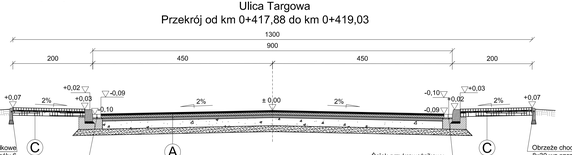

Ulica Targowa
Przekrój w km 0+091,38

Ulica Targowa
Przekrój od km 0+234,08 do km 0+359,38

Ulica Szkolna
Przekrój od km 0+197,24 do km 0+222,23

A

4 cm	warstwa ścieralna SMA 0/11
7 cm	warstwa wiążąca AC 16 W
7 cm	podbudowa zasadnicza AC 22 P
20 cm	kruszywo łamane 0/63 stabilizowane mechanicznie
15 cm	piasek średni stabilizowany cementem Rm= 2,5 MPa

B

4 cm	warstwa ścieralna SMA 0/11
7 cm	warstwa wiążąca AC 16 W
7 cm	podbudowa zasadnicza AC 22 P
30 cm	kruszywo łamane 0/63 stabilizowane mechanicznie
	geosiatka poliproprylenowa
	geowłóknina o wytrzym. 100 kN/m w obu kierunkach
15 cm	piasek średni stabilizowany cementem Rm= 2,5 MPa
	dogęszczone podłoże gruntowe

C

6 cm	kostka betonowa dwutewoa szara
3 cm	podsypka piaskowo-cementowa 4:1
10 cm	podsypka z piasku średniego stabilizowanego mechanicznie

D

8 cm	kostka betonowa dwutewoa czerwona
3 cm	podsypka piaskowo-cementowa 4:1
10 cm	chudy beton B10
30 cm	kruszywo łamane 0/63 stabilizowane mechanicznie
	geosiatka poliproprylenowa
	geowłóknina o wytrzym. 100 kN/m w obu kierunkach
15 cm	piasek średni stabilizowany cementem Rm= 2,5 MPa
	dogęszczone podłoże gruntowe

INWESTOR / ZAMAWIAJĄCY

BURMISTRZ CZERSKA
ul. Kościuszki 27
89-650 Czersk

WYKONAWCA PROJEKTU

PRACOWNIA PROJEKTOWA MOST Świdwiński

Pracownia Projektowa "MOST" s.c.
Wargowo 88 k/Poznania
64-605 Wargowo
tel: 48 061 8407044

NAZWA INWESTYCJI :

Rozbudowa ulicy Targowej w Czersku

FAZA PROJEKTU :

PROJEKT WYKONAWCZY

BRANŻA :

DROGOWA

TREŚĆ RYSUNKU :

PRZEKROJE NORMALNE
Z KONSTRUKCJĄ NAWIERZCHNI

SKALA: 1:50

ZESPÓŁ PROJEKTOWY

funkcja	imię i nazwisko	specjalność i nr uprawnień budowlanych	podpis	data
PROJEKTANT	mgr inż. Paweł Piątkiewicz	713/1116/P/2000		30.06.2010
OPRACOWAŁ	inż. Agnieszka Wojtczak	-		30.06.2010
SPRAWDZAJĄCY	mgr inż. Rafał Kupś	BP-N-834/238/79		30.06.2010

data	nr umowy	nr rys.	faza	Tom
30.06.2010		4	PW	II