


**Koordinacja sygnalizacji świetlnych w ciągu DK nr 22 w Czersku**  
**Plan Nr 1 Tc=75s**

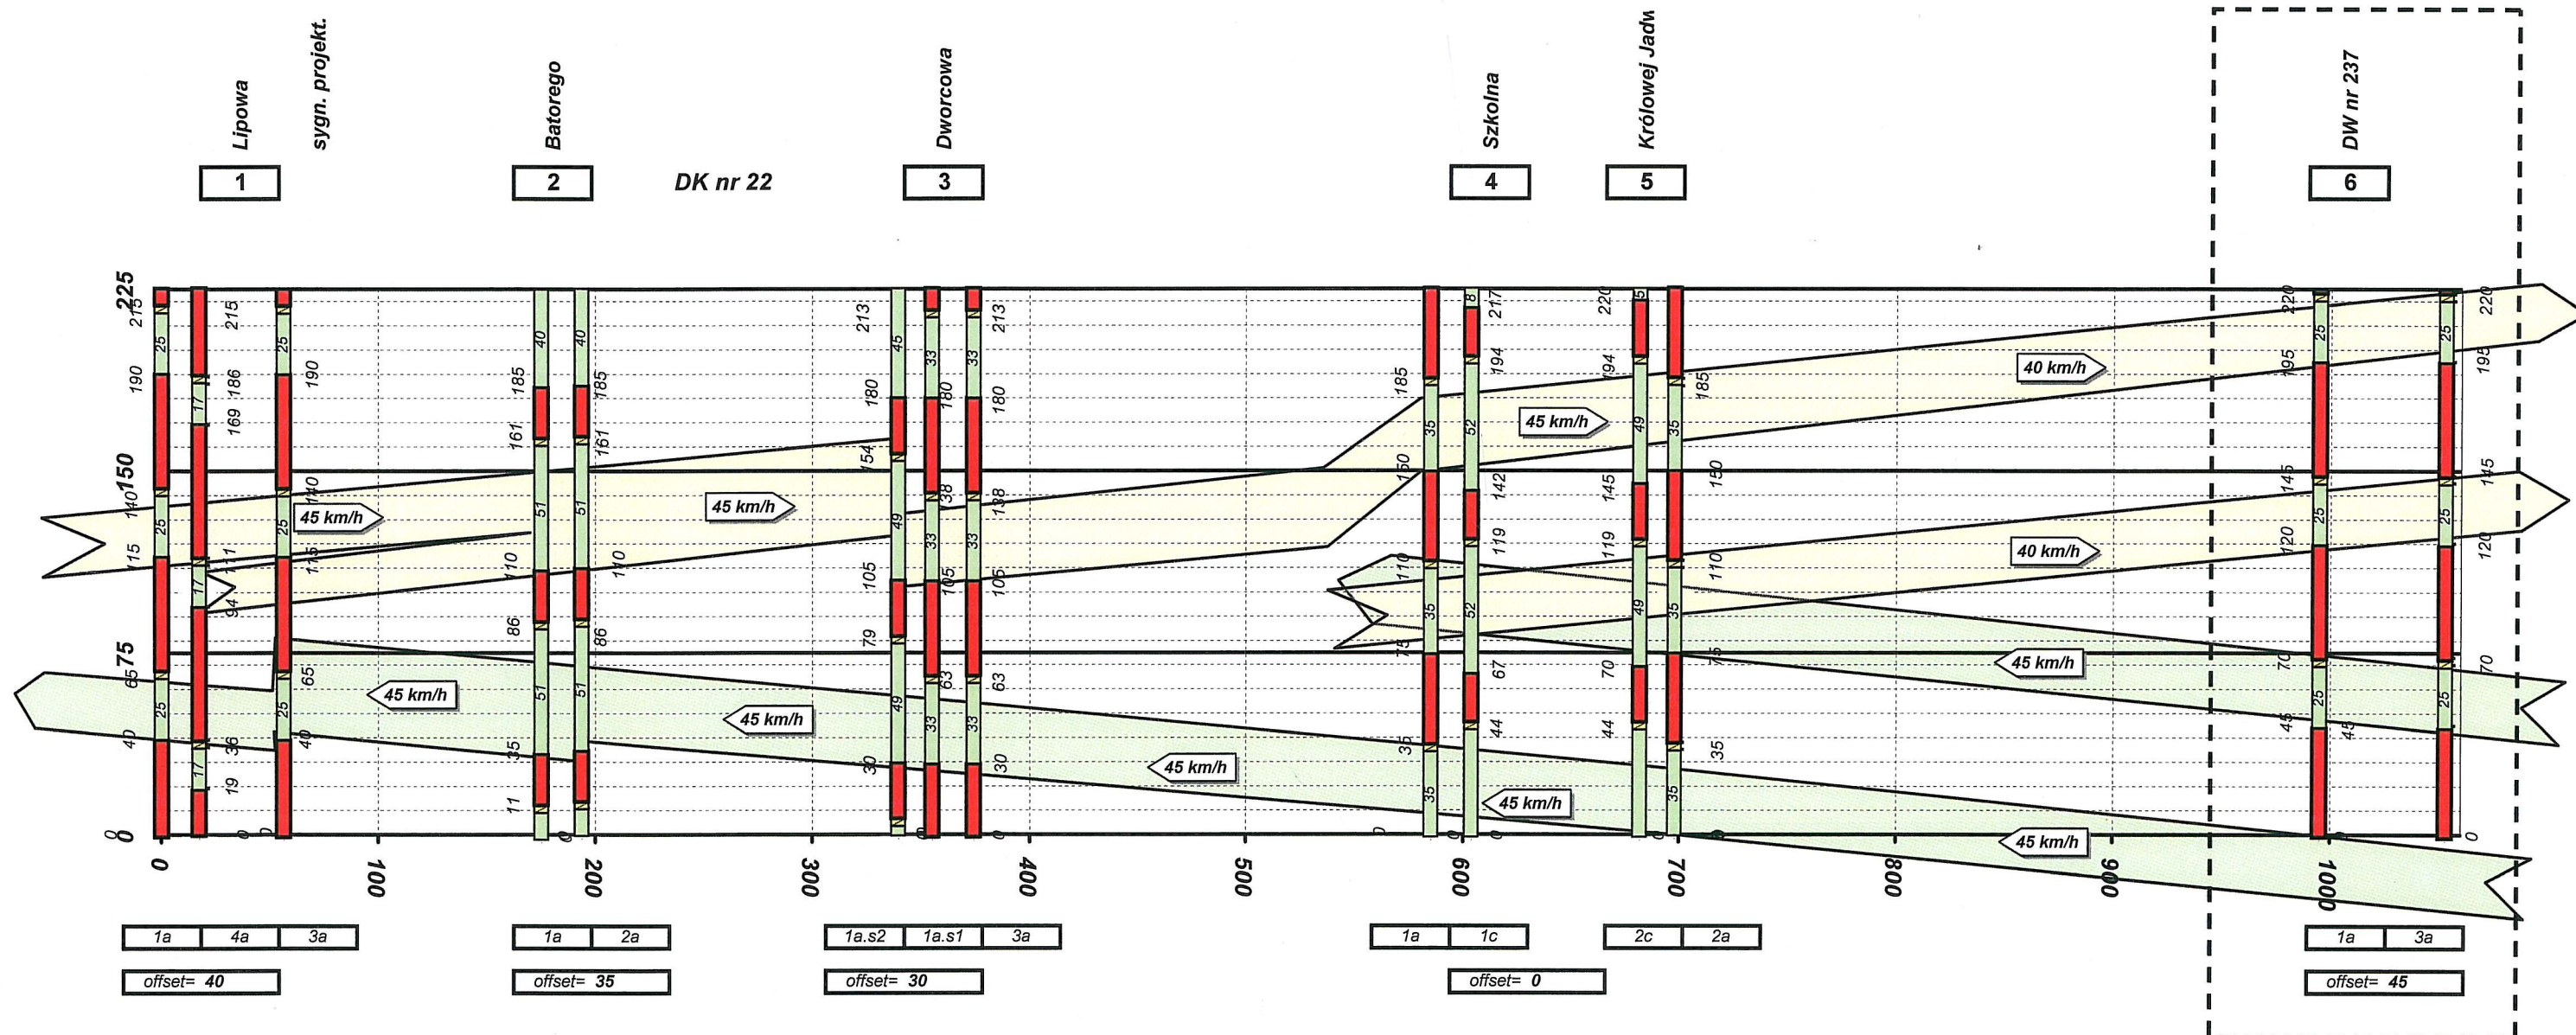

 <b>Z.U.I. "ELDRO - FL" sp. z o.o.</b> 80-536 Gdansk, ul. Letnicka 1 NIP 583-000-81-40		Umowa: <b>171/2010</b>	
Tytuł:	Budowa sygnalizacji świetlnej na skrzyżowaniu DK nr 22 z DW nr 237 wraz z koordynacją ciągu DK nr 22 do ul. Królowej Jadwy w Czersku		Studium:
Temat:	PLAN KOORDYNACJI P1		skala:
Branża:	Inżynieria ruchu drogowego	Podpis:	Data:
Opracował:	mgr inż. Karol Kisiel	sierpień 2010	
			Rys:
			<b>12</b>