


**Plan sygnalizacji świetlnej na skrzyżowaniu
drogi krajowej nr 22 z drogą wojewódzką nr 237 i ul. Pomorską
w Czersku**

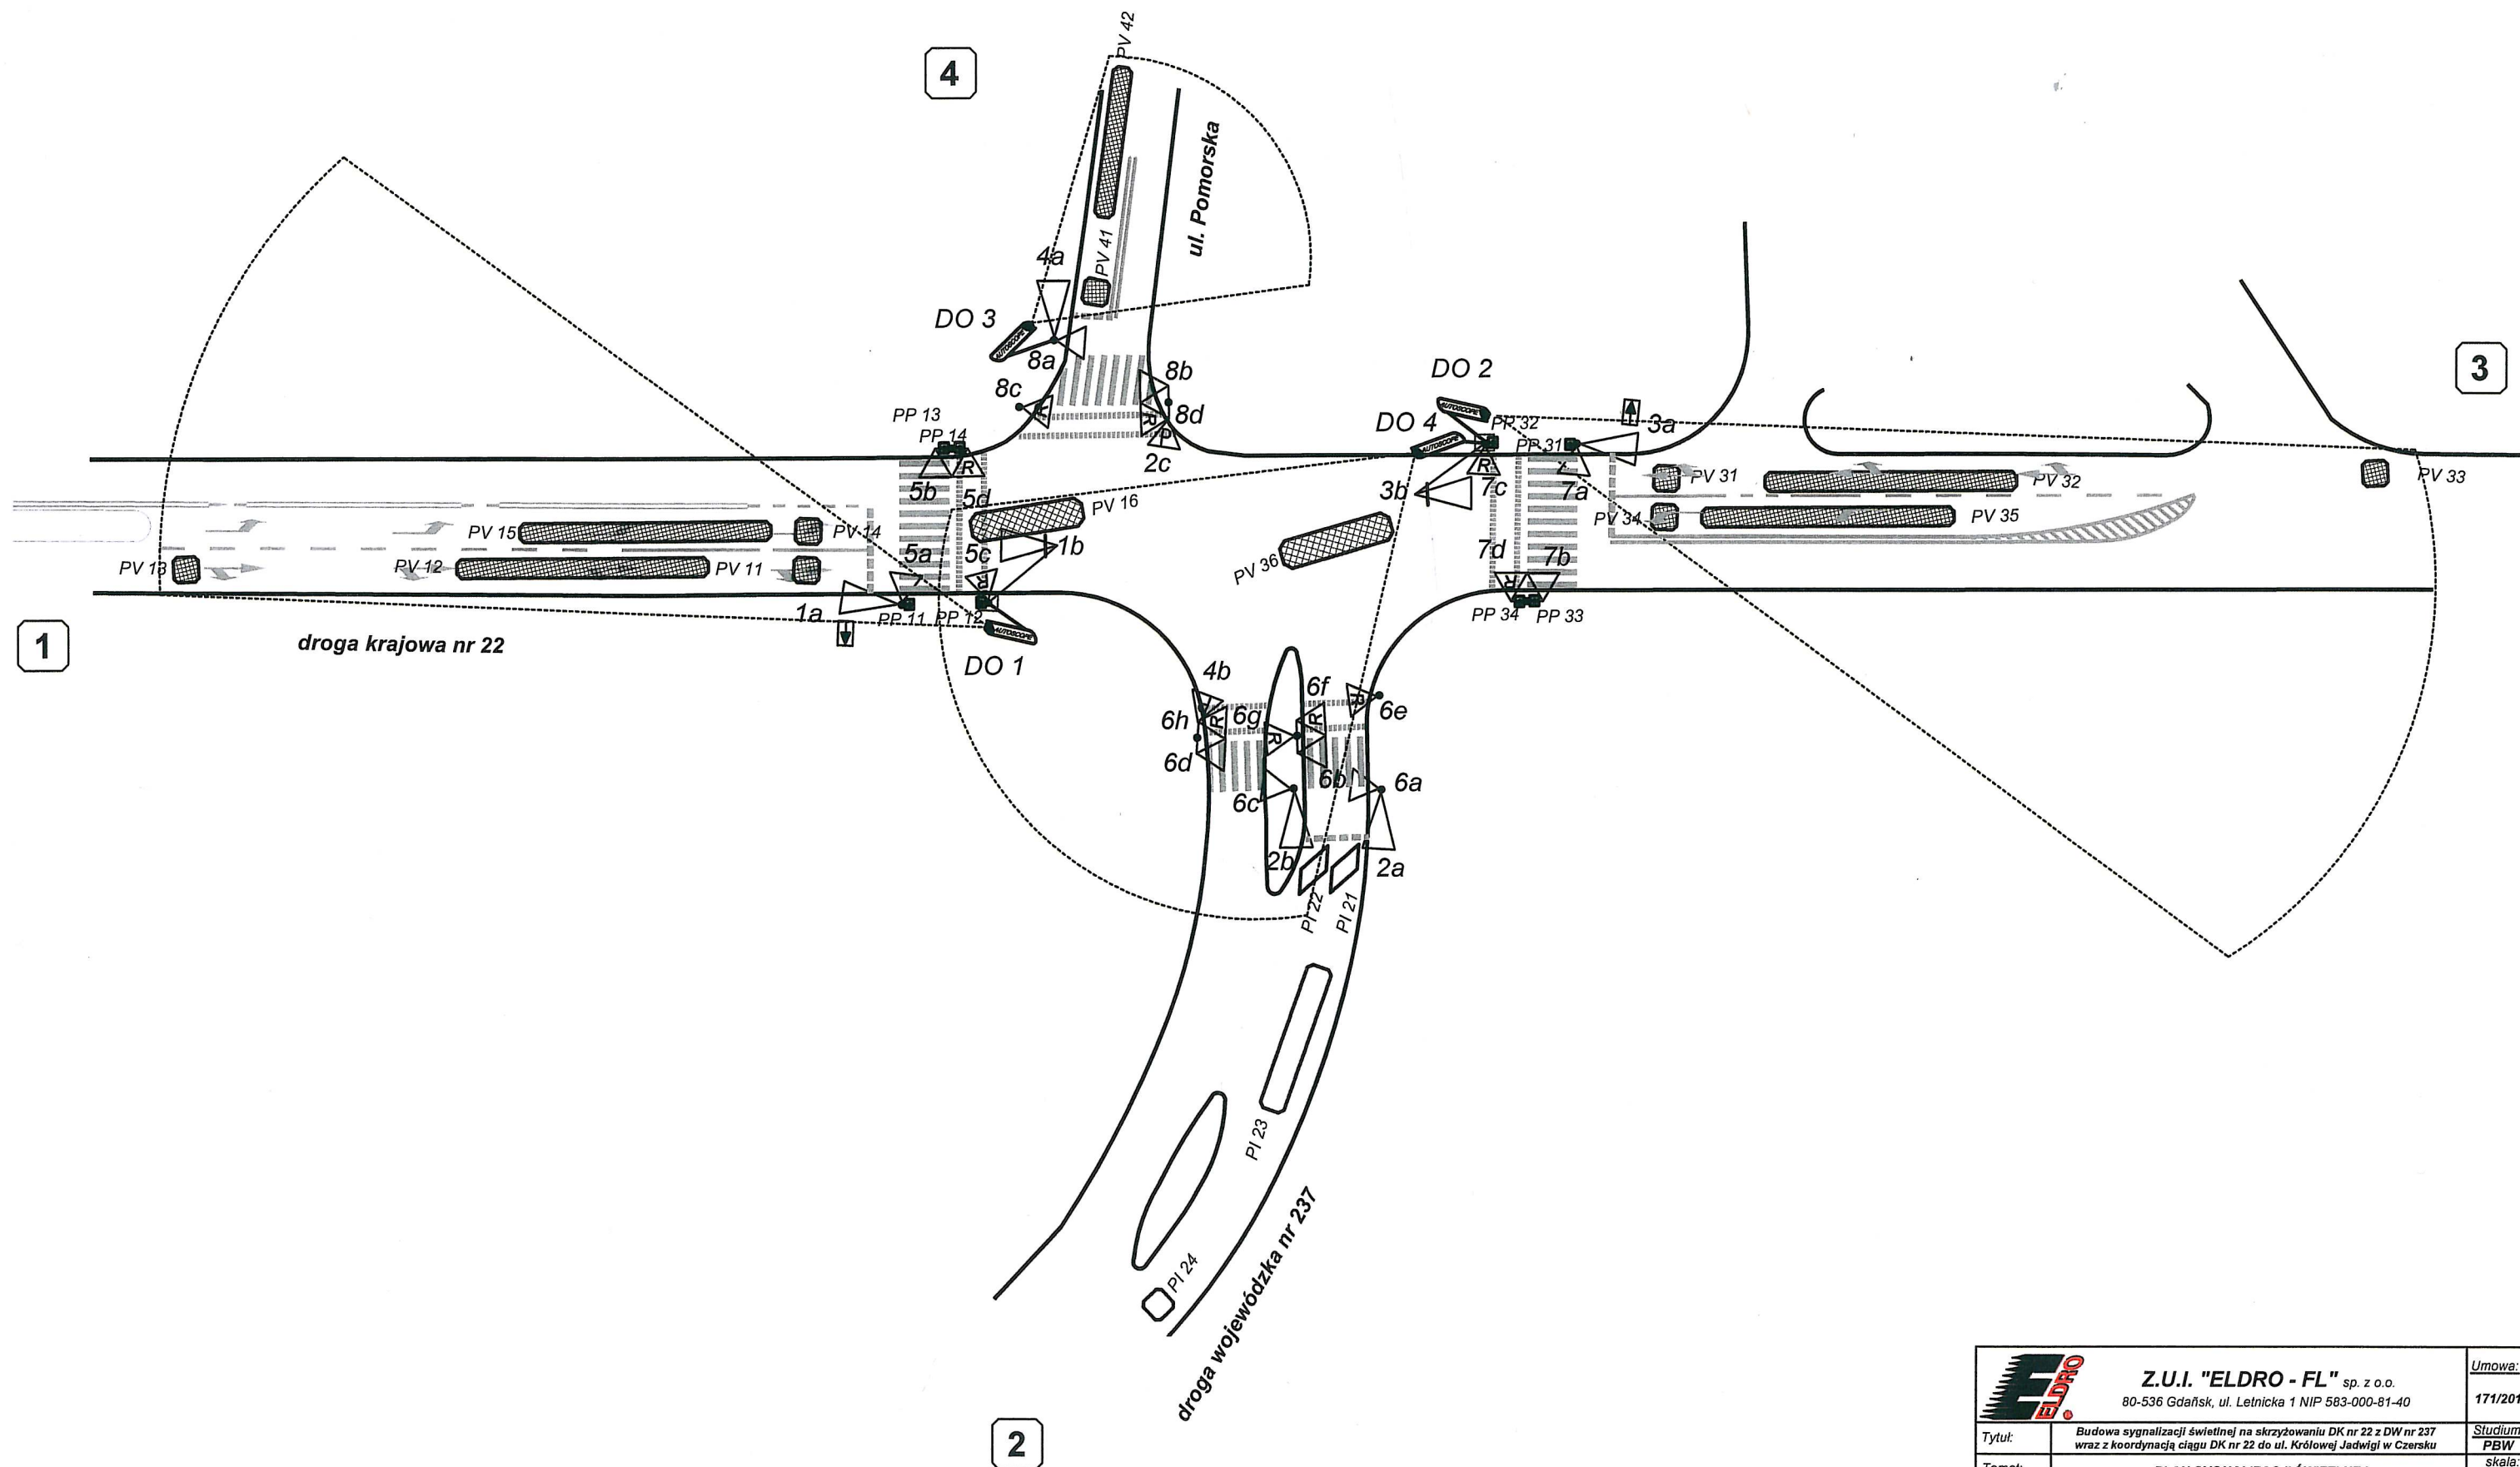

 Z.U.I. "ELDRO - FL" sp. z o.o. 80-536 Gdańsk, ul. Letnicka 1 NIP 583-000-81-40		Umowa:	
		171/2010	
Tytuł:	Budowa sygnalizacji świetlnej na skrzyżowaniu DK nr 22 z DW nr 237 wraz z koordynacją ciągu DK nr 22 do ul. Królowej Jadwigi w Czersku		Studium:
Temat:	PLAN SYGNALIZACJI ŚWIETLNEJ		PBW
Branża:	Inżynieria ruchu drogowego	Podpis:	Data:
Opracował:	mgr inż. Karol Kisiel		sierpień 2010
			Rys:
			2