


Zestawienie osprzętu sygnalizacji świetlnej na skrzyżowaniu
drogi krajowej nr 22 z drogą wojewódzką nr 237 i ul. Pomorską
w Czersku

Lokalizacja sygnalizatorów

Układ komór sygnalizacyjnych
(typu LED)

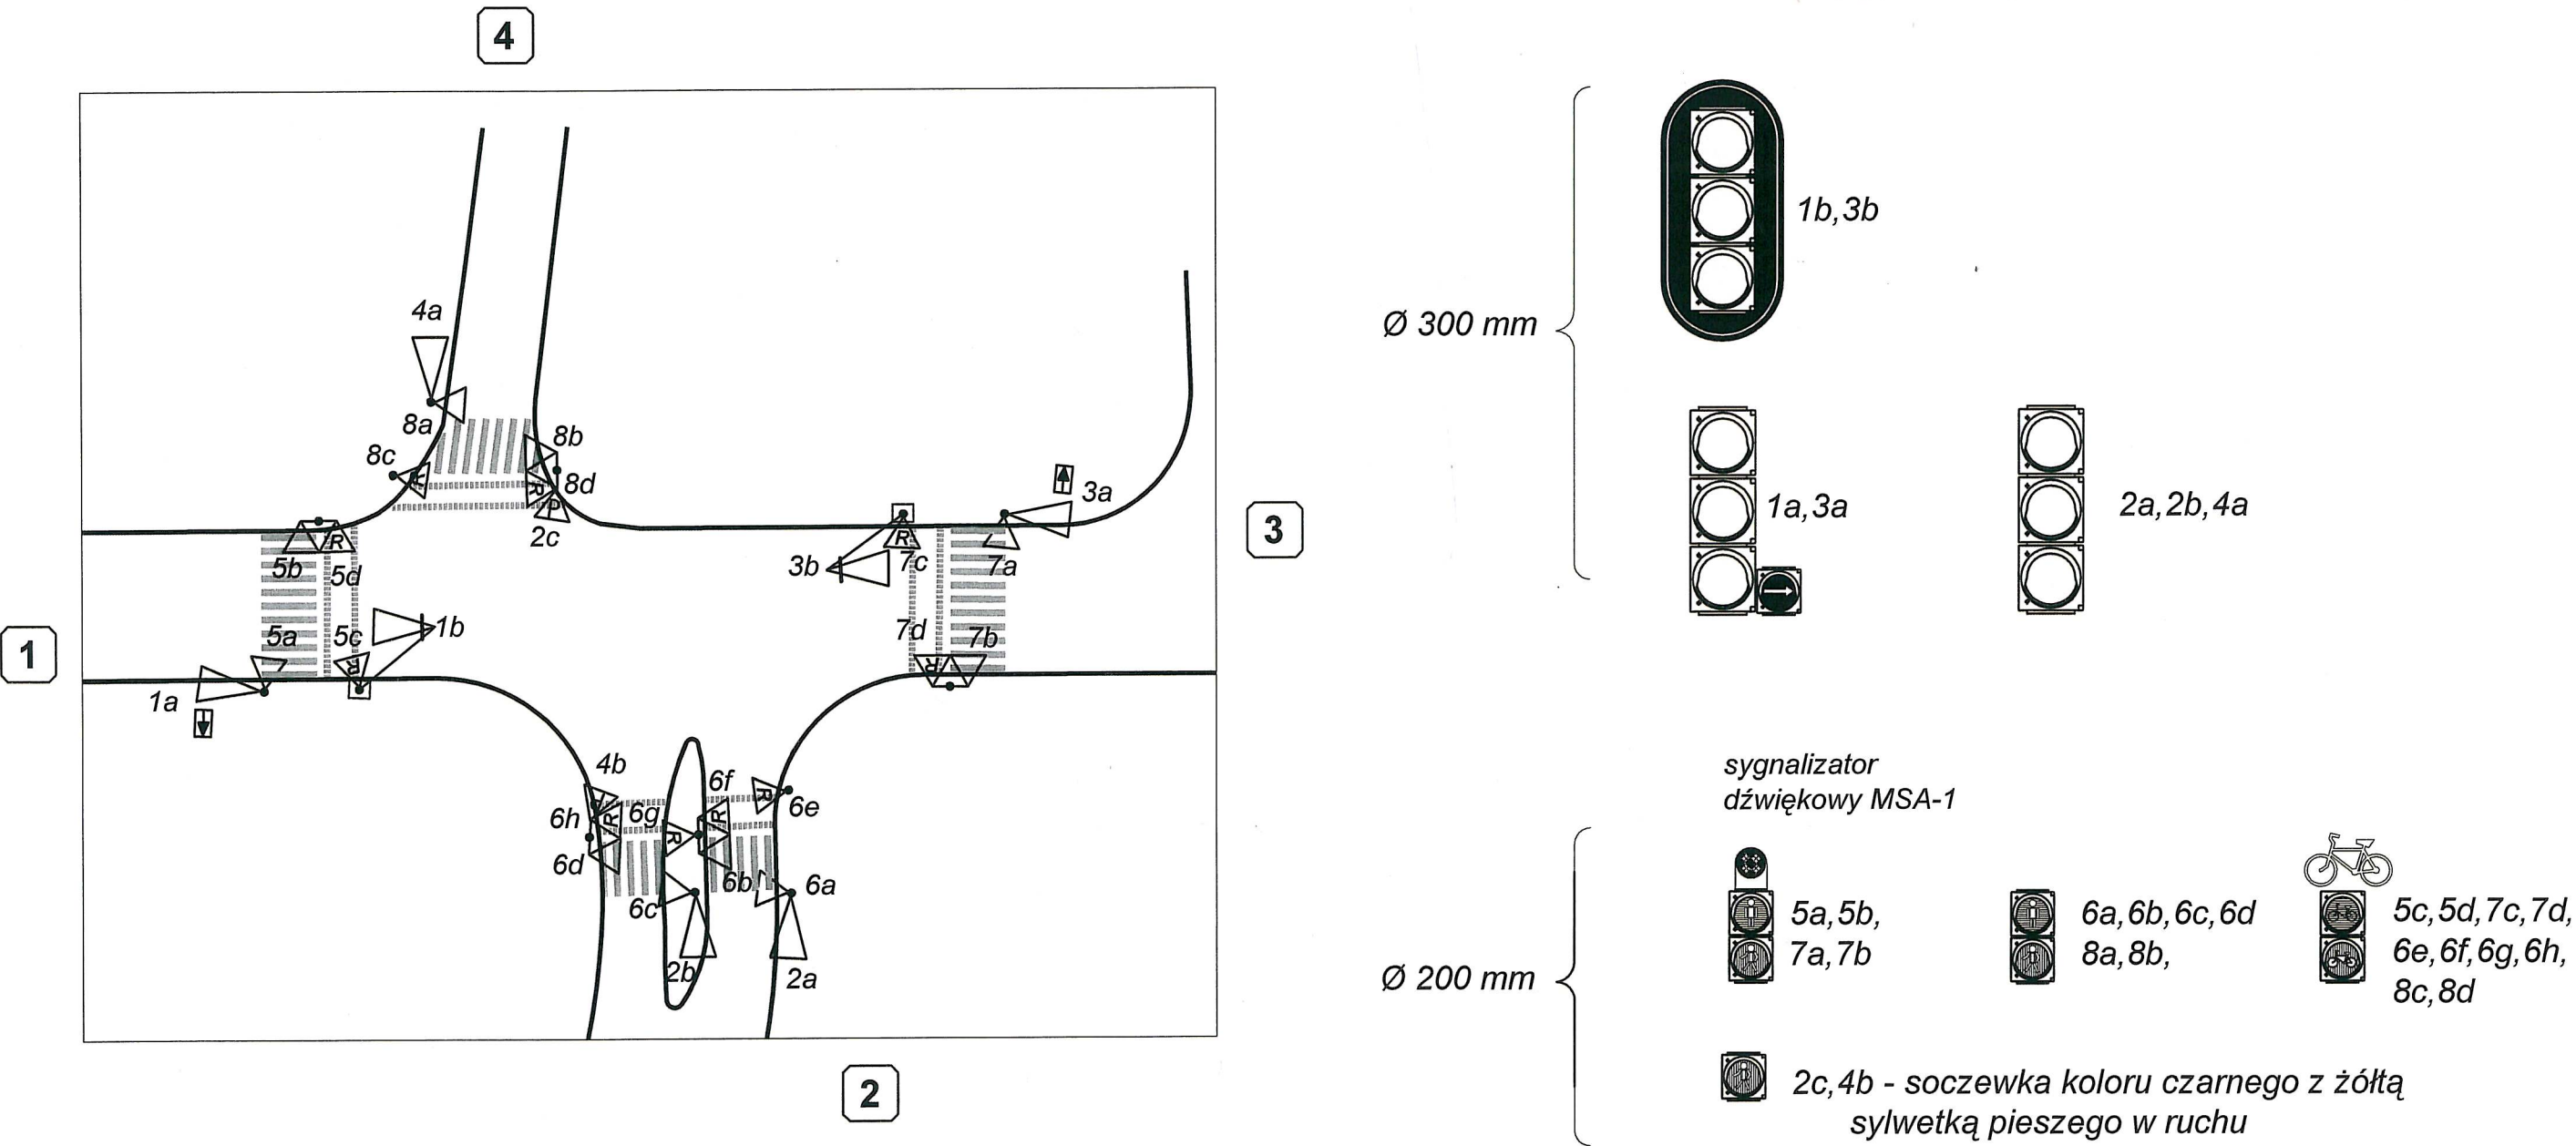

		Z.U.I. "ELDRO - FL" sp. z o.o. 80-536 Gdańsk, ul. Letnicka 1 NIP 583-000-81-40		<u>Umowa:</u> 171/2010
<u>Tytuł:</u>	Budowa sygnalizacji świetlnej na skrzyżowaniu DK nr 22 z DW nr 237 wraz z koordynacją ciągu DK nr 22 do ul. Królowej Jadwigi w Czersku			<u>Studium:</u> PBW
<u>Temat:</u>	ZESTAWIENIE OSPRZĘTU SDYGNALIZACYJNEGO			<u>skala:</u> 1:500
<u>Branża:</u>	Inżynieria ruchu drogowego	<u>Podpis:</u>	<u>Data:</u>	<u>Rys:</u>
<u>Opracował:</u>	mgr inż. Karol Kisiel		sierpień 2010	3