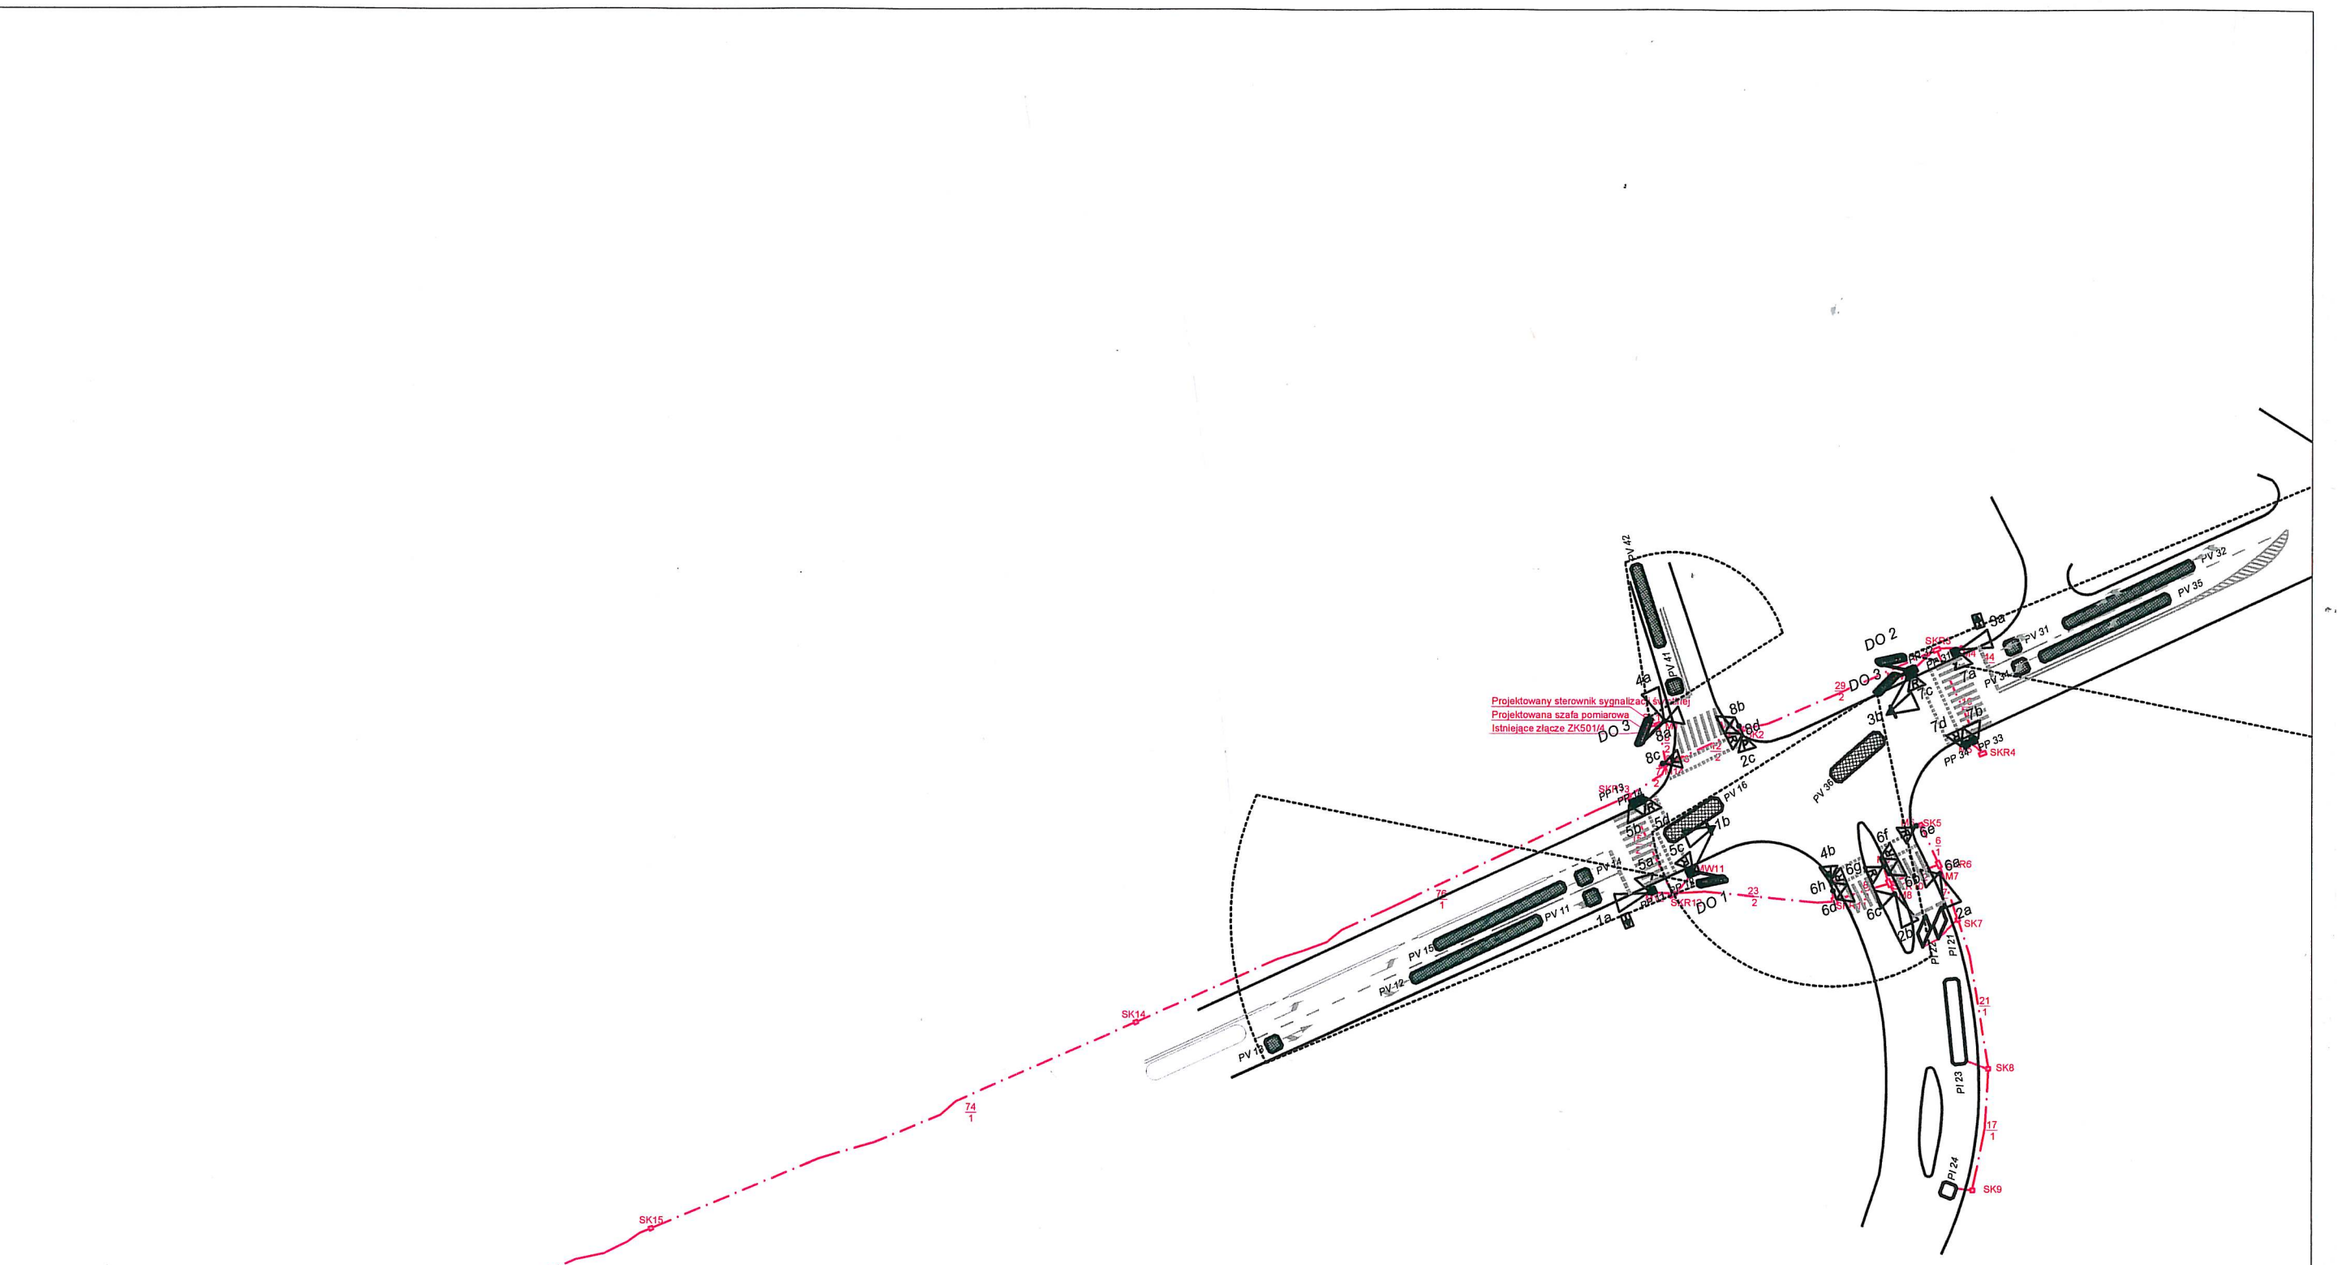

P1 34 Projektowane pętle indukcyjne nacinane w nawierzchni jezdni

SKR1 Projektowane studnie kablowe

M1 Projektowane maszty sygnalizacyjne

11/2 Projektowana kanalizacja sygnalizacyjna z podaną długością odcinka i ilością rur

Projektowane latarnie sygnalizacyjne

PV45 Pętle wirtualne

Z.U.I. "ELDRO - FL" sp. z o.o. 80-536 Gdańsk, ul. Letnicka 1 NIP 583-000-81-40				Umowa: 171/2010
Tytuł:	Budowa sygnalizacji świetlnej na skrzyżowaniu drogi krajowej nr 22 z DW237 wraz z koordynacją DK nr 22 do ul. Królowej Jadwigi w Czersku			Studium: PBW
Temat:	PLAN SYTUACYJNY UPROSZCZONY			skala: 1:500
Branża:	Elektryczna	Podpis:	Data:	Rys nr:
Opracował:	mgr inż. Marian Piechowiak upr. POM/0010/POOE/09		SIERPIEŃ 2010	1b
	inż. Mirosław Baczul upr.POM/0005/POOT/09			
Sprawdził:	inż. Janusz Pik upr. 49/GD/00			