


Województwo: pomorskie
 Powiat: chojnicki
 Jednostka ewidencyjna: Czersk - G 220204_5
 Obręb: Łąg 0011

STAROSTWO POWIATOWE
 w Chojnicach
 Wydział Geodezji i Nieruchomości
 89-600 CHOJNICE
 ul. Sienkiewicza 38, tel. (052) 3948141
 fax: (052) 3948142

WYRYS Z MAPY EWIDENCYJNEJ
 SKALA 1:1000
 obr. Łąg 0011: dz. 109/2
 Sekcje mapy: 6.209.21.23.1; 6.209.21.18.3

Wydano do celów opiniodawczych

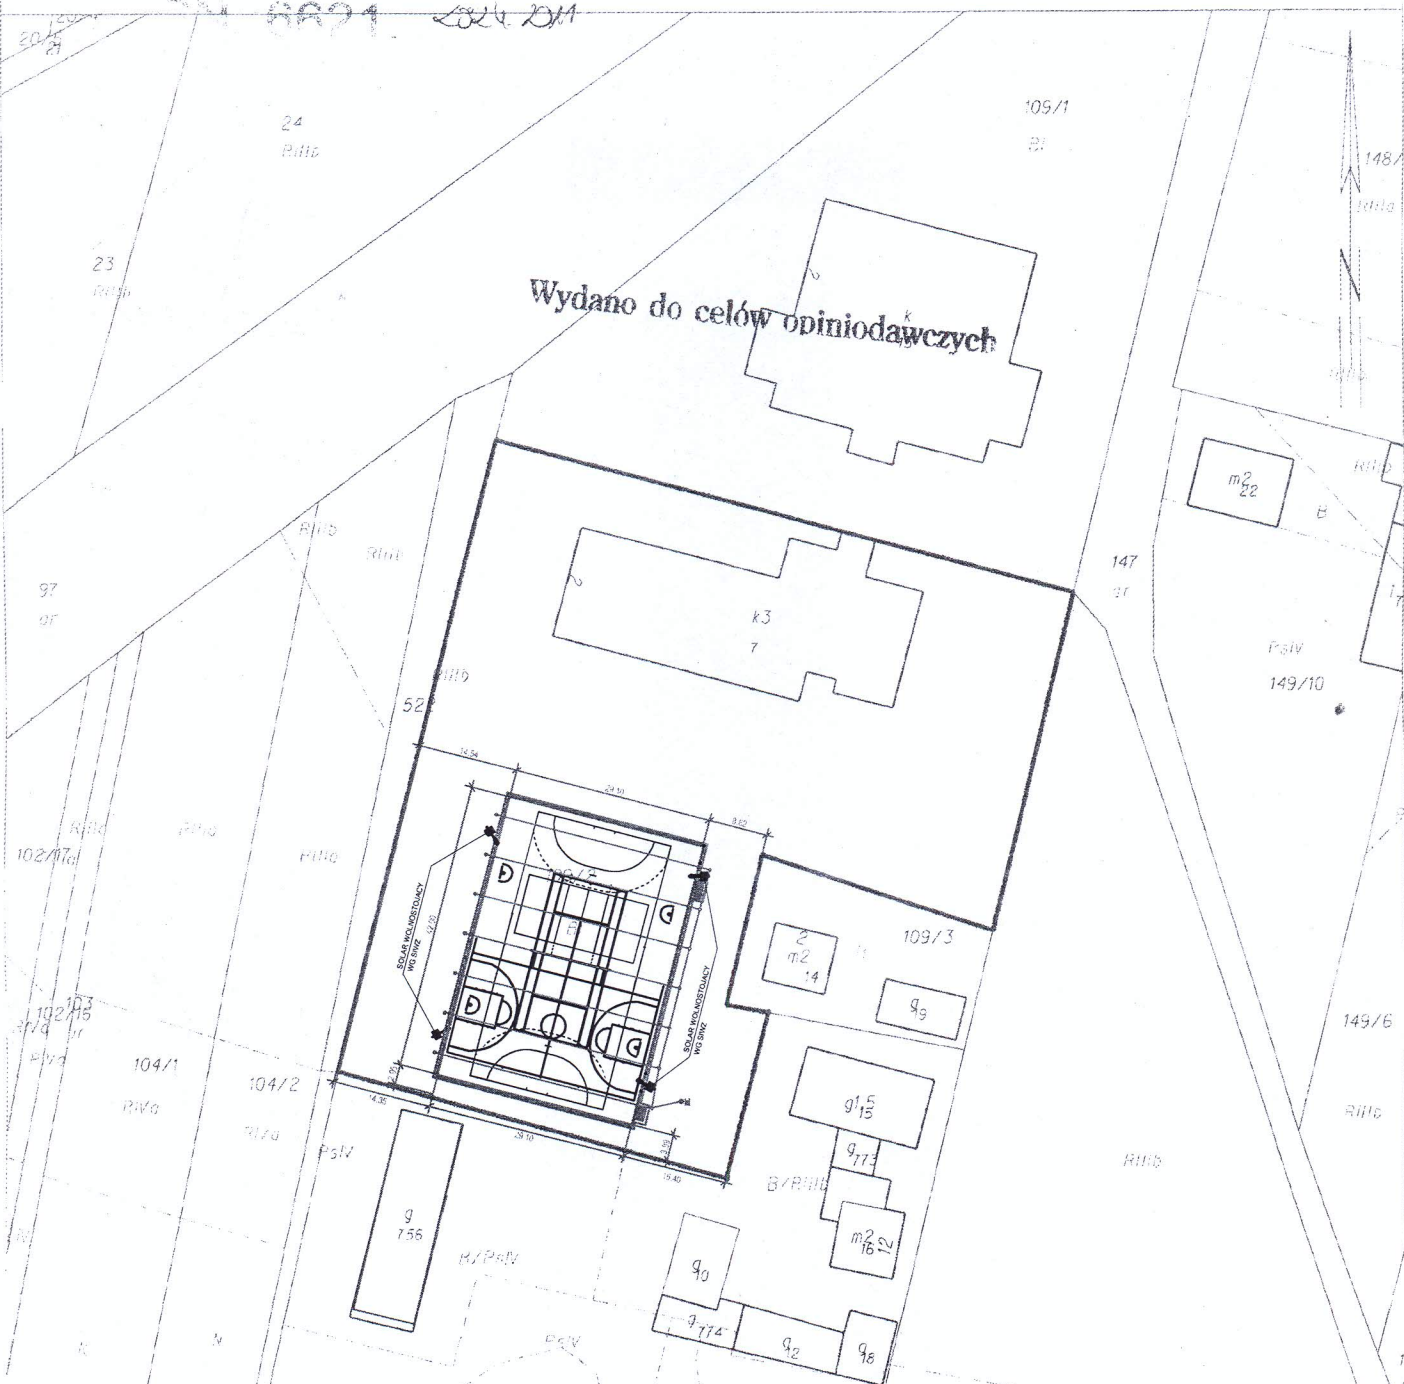

| | |
|---|---------------------------|
| Jednostka projektowa | |
| USŁUGI PROJEKTOWE Leszek Zabrocki CZERSK ul.Sportowa 18 | |
| Nazwa obiektu budowlanego | Adres obiektu budowlanego |
| BOISKO ^{11/14} WIELOFUNKCYJNE | ŁĄG dz.nr 109/2 |
| Przedmiot rysunku | Nr rysunku |
| PROJEKT ZAGOSPODAROWANIA OŚWIETLENIA | 7 up. Starosty TB |
| Projektant | Skala rysunku |
| mgr inż. LESZEK ZABROCKI upr.bud.122/Gd/2002 spec.konst.budow. | 1:1000 |
| | 30-IX-2011 |

Chojnice dn. 2011-05-14
 Sporządził: Rafał Zalewski

Wydział Geodezji i Nieruchomości
 Inż. Rafał Zalewski
 Inz. 06.10M