

---

**USŁUGI PROJEKTOWE**

**LESZEK ZABROCKI**

ul.Sportowa 18, 89-650 CZERSK, NIP 555-131-33-35

tel/fax. 52/398 89 12, tel. kom. 608 284 902

---

**BUDOWA PLACU ZABAW  
W ZAPORZE**

**W RAMACH ZADANIA  
„BUDOWA PLACÓW ZABAW  
I SIŁOWNI ZEWNĘTRZNEJ  
NA TERENIE GMINY CZERSK – ETAP III”**

**ZAPORA  
DZIAŁKA nr 52/26**

**1.**

---

1 LIPCA 2014r.

---

Nazwa obiektu Budowlanego:	PLAC ZABAW
Adres obiektu Budowlanego:	89-642 RYTEL, ZAPORA DZIAŁKA nr 52/26
Inwestor:	GMINA CZERSK UL. KOŚCIUSZKI 27 89-650 CZERSK
Stadium Opracowania:	PROJEKT BUDOWLANY
Branża:	BUDOWLANA
Projektant architektury :	mgr inż. MIROSŁAWA PILARSKA_____
	upr bud. 472/68 specjalność architektura
Projektant konstrukcji:	mgr inż. LESZEK ZABROCKI_____
	upr. bud. nr 122/Gd/2002 specjalność konstrukcja
Data:	1 LIPCA 2014r.

## **SPIS ZAWARTOŚCI PROJEKTU**

1. Strony tytułowe		str. 1
2. Spis zawartości projektu		str. 3
3. Oświadczenie wynikające z art. 20 ust.4 Ustawy Prawo Budowlane		str. 4
<b>I CZĘŚĆ OPISOWA</b>		
4. Opis techniczny		str. 5
5. Opis planu zagospodarowania		str.10
<b>II. CZĘŚĆ RYSUNKOWA</b>		
Mapa do celów projektowych	skala 1:500	str.11
Rys. 1. Plan zagospodarowania	skala 1:500	str.12
Rys. 2. Rzut placu zabaw	skala 1:150	str.13

## **OŚWIADCZENIE WYNIKAJĄCE Z ART. 20 UST.4 USTAWY PRAWO BUDOWLANE**

Zgodnie z art.20 ust. 4 Ustawy z dnia 7 lipca 1994 r. Prawo budowlane z późniejszymi zmianami, składamy niniejsze oświadczenie:

niniejszy projekt budowlany dotyczący budowy placu zabaw w zakresie objętym niniejszym opracowaniem, znajdujący się na działce nr 52/26 położonej w miejscowości Zapora został sporządzony zgodnie z obowiązującymi przepisami oraz zasadami wiedzy technicznej.

Projektant architektury:

mgr inż. Mirosława Pilarska \_\_\_\_\_  
upr. bud. 472/68 specjalność architektura

Projektant konstrukcji:

mgr inż. Leszek Zabrocki \_\_\_\_\_  
upr. bud. 122/Gd/2002 specjalność konstrukcja

**2014-07-01**

# OPIS TECHNICZNY

## 1. PODSTAWA OPRACOWANIA

- Zlecenie inwestora
- Aktualna mapa do celów projektowych w skali 1:500
- Umowa z inwestorem
- Przepisy ogólne oraz normy i normatywy budowlane
- Wytyczne lokalizacyjne i zakresowe inwestora

## 2. ZAKRES OPRACOWANIA

Niniejsze opracowanie zawiera projekt placu zabaw, w skład którego wchodzi następujący zakres prac budowlanych:

- wykonanie niwelacji terenu
- korytowania w strefach bezpiecznych wydzielonych urządzeń
- wykonanie warstwy wzmacniającej z geowłókniny
- wykonanie warstwy amortyzacyjnej z piasku 30cm
- wykonanie i montaż urządzeń placu zabaw zgodnie z zakresem
- wykonanie oznakowania informacyjnego

## 3. LOKALIZACJA

Plac zabaw ma powstać na działce nr 52/26 w Zaporze. Właścicielem w/w działki jest SPÓŁDZIELNIA MIESZKANIOWA „ZAPORA-MYLOF” Zapora 11/18, gmina Czerska ma prawo dysponowania w/w działką. Lokalizację obiektu zawiera plan zagospodarowania będący integralną częścią niniejszego opracowania projektowego.

## 4. UKŁAD FUNKCJONALNO-PRZESTRZENNY PLACU ZABAW

Plac zabaw wykonany będzie na terenie z wymianą gruntu na warstwę amortyzacyjną z piasku gr. 30cm w strefach bezpiecznych określonych przez producenta urządzeń.

Plac zabaw nie będzie ogrodzony. Rozstawione urządzenia zawarte będą w przestrzeni określonej w planie zagospodarowania i wyposażone dodatkowo w stojak na rowery, kosz na śmieci i tablicę informacyjną.

## 5. OPIS BUDOWLANY PLACU ZABAW

### - OPIS OBIEKTÓW WCHODZĄCYCH W SKŁAD PLACU ZABAW

#### 5.1. ZESTAW ZABAWOWY

##### ELEMENTY SKŁADOWE:

Balkonik – 1szt, Trap wejściowy – 1szt

Wieża bez dachu – 2szt, Siatka wspinaczkowa pionowa– 1szt

Ślizg wys. 150cm – 1szt, Drabinka linowa pionowa ze stalowymi szczeblami - 1szt

Lina z supłami – 1szt, Trap wejściowy z liną – 1szt

Drabinka wejściowa – 3szt, Liny do przechodzenia – 2szt

Drabinka do przechodzenia ze stalowymi szczeblami– 1szt

##### MATERIAŁY:

- Drewno konstrukcyjne modrzewiowe bezrzeniowe, kantówka 90/90mm, impregnowane impregnatem ftalowym firmy Akzo Nobel w kolorze orzech.

- Elementy boczne w formie barierki ze stali pokrytej plastisolem.

- Schody z konstrukcji drewnianej, impregnowane. Szczeble przy schodach z HDPE

- Boki zjeżdżalni z płyty HDPE. Ślizg zjeżdżalni z blachy nierdzewnej.

- Płyty wspinaczkowe e ze sklejki wodoodpornej z powierzchnią antypoślizgową usztywnione ramą wykonaną z drewna modrzewiowego impregnowanego.
- Szczeble przy płycie wspinaczkowej z drewna modrzewiowego zabezpieczone impregnatem
- Słupy zakończone daszkami z polipropylenu
- Siatka wspinaczkowa pionowa oraz liny poziome do przechodzenia z liny zbrojonej rdzeniem stalowym.
- Lina z supłami z liny niezbrojonej.
- Wszystkie połączenia zamaskowane zaślepkami w celu zabezpieczenia przed odkręceniem lub uszkodzeniem.

Zestaw zabawowy wzorowany na zestawie „Goryl Natur” z serii Pionier Natur ( nr kat. 19265 ) firmy Lars Laj.

Wzór porównawczy nie wyklucza użycia zestawu z innej firmy o podobnych parametrach. Konstrukcja z drewna klejonego modrzewiowego na trwałe łączenie „Wood2Wood” z elementami z płyty polietylenowej i gumy.

Kotwienie 50cm.

Wymiary 554x378cm.

Strefa bezpieczeństwa 903x740cm – piasek drobny 30cm.

Wysokość podestu 120cm.

Całkowita wysokość 213cm.

Ilość na placu zabaw 1 szt.

## 5.2. PIASKOWNICA

### ELEMENTY SKŁADOWE:

Piaskownica, wys.35cm– 1szt

### MATERIAŁY:

- Drewno konstrukcyjne modrzewiowe bezrdzeniowe, kantówka 90/90mm, impregnowane impregnatem ftalowym firmy Akzo Nobel w kolorze orzech.
- Elementy boczne piaskownicy ze stali pokrytej plastisolem.
- Siedzenia piaskownicy oraz elementy dekoracyjne z HDPE.

Piaskownica wzorowana na zestawie z serii Discovery ( nr kat. 10700 ) firmy Lars Laj.

Wzór porównawczy nie wyklucza użycia zestawu z innej firmy o podobnych parametrach. Konstrukcja z drewna klejonego modrzewiowego na trwałe łączenie „Wood2Wood” z elementami z płyty polietylenowej i gumy.

Kotwienie 10cm.

Wymiary 202x202cm.

Strefa bezpieczeństwa 490x490cm – trawa.

Całkowita wysokość 35cm.

Wypełnienie piaskiem drobnym 20cm.

Ilość na placu zabaw 1 szt.

## 5.3. KARUZELA

### MATERIAŁY:

- Rama dolna i górna, wraz z elementami łączącymi, ze stali czarnej malowanej proszkowo.
- Usytuowany centralnie talerz, służący do wprawiania karuzeli w ruch, ze stali czarnej malowanej proszkowo.
- Siedzisko w kształcie okrągłej listwy z pozostawieniem jednego wejścia z płyty HDPE.
- Podłoga umieszczona na stalowej ramie z blachy aluminiowej ryflowanej.
- Konstrukcja karuzeli zamocowana na łożyskach tocznych.

Karuzela wzorowana na zestawie ( nr kat. KM-0002 ) firmy Croquet.

Wzór porównawczy nie wyklucza użycia zestawu z innej firmy o podobnych parametrach.

Konstrukcja stalowa, podest blacha ryflowana, rury stal malowana proszkowo.

Kotwienie 80cm.

Wymiary – średnica 150cm.

Strefa bezpieczeństwa o średnicy 560cm – trawa.

Całkowita wysokość 75cm.  
Ilość na placu zabaw 1 szt.

#### **5.4. HUŚTAWKA WAGOWA MAŁA**

##### **MATERIAŁY:**

- Rama i nogi wykonane z rury ze stali malowanej proszkowo, zamocowane na łożyskach.
- Siedzenia z płyty HDPE.
- Rury zaślepione daszkami gumowymi.
- Jako elementy tłumiące opony z gumy.

Huśtawka wzorowana na zestawie „Kucyk” z serii Wonderland  
( nr kat. 12240 ) firmy Lars Laj.

Wzór porównawczy nie wyklucza użycia zestawu z innej firmy o podobnych parametrach.

Konstrukcja ze stali malowanej proszkowo z elementami z płyty polietylenowej i gumy.

Kotwienie 80cm. Odbojnice gumowe „opony”

Wymiary 177x41cm.

Strefa bezpieczeństwa 477x341cm – trawa.

Całkowita wysokość 66cm.

Ilość na placu zabaw 1 szt.

#### **5.5. HUŚTAWKA WAGOWA DUŻA**

##### **MATERIAŁY:**

- Rama i nogi wykonane z rury ze stali malowanej proszkowo, zamocowane na łożyskach.
- Siedzenia z płyty HDPE.
- Rury zaślepione daszkami gumowymi.
- Jako elementy tłumiące opony z gumy.

Huśtawka wzorowana na zestawie z serii Atlantis  
( nr kat. 12163 ) firmy Lars Laj.

Wzór porównawczy nie wyklucza użycia zestawu z innej firmy o podobnych parametrach.

Konstrukcja ze stali malowanej proszkowo z elementami z płyty polietylenowej i gumy.

Kotwienie 80cm. Odbojnice gumowe „opony”

Wymiary 322x41cm.

Strefa bezpieczeństwa 578x341cm – trawa.

Całkowita wysokość 78cm.

Ilość na placu zabaw 1 szt.

#### **5.6. BUJAK (SPRĘŻYNOWIEC)**

##### **ELEMENTY SKŁADOWE:**

Siedzisko z elementem ozdobnym w kształcie zwierzęcia – 1szt

Sprężyna – 1szt

##### **MATERIAŁY:**

- Sprężyna wraz z innymi elementami konstrukcyjnymi ze stali malowanej proszkowo.
- Kształt zwierzęcia stanowiący element ozdobny z płyty HDPE.
- Siedzisko z płyty HDPE.
- Rączki oraz podnóżki z tworzywa sztucznego.
- Połączenia zamaskowane zaślepkami w celu zabezpieczenia przed odkręceniem lub uszkodzeniem.

Bujak wzorowana na zestawie „Kogut” z serii Discovery  
( nr kat. 11253 ) firmy Lars Laj.

Wzór porównawczy nie wyklucza użycia zestawu z innej firmy o podobnych parametrach.

Konstrukcja ze stali malowanej proszkowo z elementami z płyty polietylenowej i gumy.

Kotwienie 80cm.

Wymiary 28x81cm.

Strefa bezpieczeństwa 328x381cm – trawa.

Całkowita wysokość 91cm.

Ilość na placu zabaw 1 szt.

## 5.7. BUJAK (SPRĘŻYNOWIEC)

### ELEMENTY SKŁADOWE:

Siedzisko z elementem ozdobnym w kształcie zwierzęcia – 1szt

Sprężyna – 1szt

### MATERIAŁY:

- Sprężyna wraz z innymi elementami konstrukcyjnymi ze stali malowanej proszkowo.
- Kształt zwierzęcia stanowiący element ozdobny z płyty HDPE.
- Siedzisko z płyty HDPE.
- Rączki oraz podnóżki z tworzywa sztucznego.
- Połączenia zamaskowane zaślepkami w celu zabezpieczenia przed odkręceniem lub uszkodzeniem.

Bujak wzorowana na zestawie „Mors” z serii Discovery  
( nr kat. 11257) firmy Lars Laj.

Wzór porównawczy nie wyklucza użycia zestawu z innej firmy o podobnych parametrach.

Konstrukcja ze stali malowanej proszkowo z elementami z płyty polietylenowej i gumy.

Kotwienie 80cm.

Wymiary 33x81cm.

Strefa bezpieczeństwa 333x381cm – trawa.

Całkowita wysokość 81cm.

Ilość na placu zabaw 1 szt.

## 5.8. HUŚTAWKA PODWÓJNA

### MATERIAŁY:

- Drewno konstrukcyjne modrzewiowe bezrdzeniowe, kantówka 90/90mm, impregnowane impregnatem ftalowym firmy Akzo Nobel w kolorze orzech.
- Rama nośna ze stali malowanej proszkowo.
- Siedzisko zawieszane na łańcuchu technicznym galwanizowanym, zabezpieczonym węzłem gumowym, na nierdzewnych zawieszach.
- Rama siedziska z aluminium oblanego tworzywem.
- Wszystkie elementy łączące nierdzewne.

Huśtawka wzorowana na zestawie ( nr kat. 11122) firmy Lars Laj.

Wzór porównawczy nie wyklucza użycia zestawu z innej firmy o podobnych parametrach.

Konstrukcja z drewna klejonego dębowo-modrzewiowego na trwałe łączenie „Wood2Wood” z ryglem talowym.

Kotwienie 80cm.

Wymiary 379x186cm.

Strefa bezpieczeństwa 305x750cm – piasek drobny 30cm.

Całkowita wysokość 235cm.

Wyposażenie : - zawiesie lina zbrojona z łożyskiem kulkowym.

- bezpieczne siedzisko typu „SS” 1 szt.

- bezpieczne siedzisko typu „BS” 1 szt.

Ilość na placu zabaw 1 szt.

## 5.9. STOJAK NA ROWERY

Stojak wzorowana na zestawie ( nr kat. BK-0032/3 ) firmy Croquet.

Wzór porównawczy nie wyklucza użycia zestawu z innej firmy o podobnych parametrach.

Konstrukcja stalowa malowana proszkowo – kolor brąz.

Kotwienie 10cm.

Wymiary 140x40cm.

Całkowita wysokość 45cm.

Ilość stanowisk 3.

Ilość na placu zabaw 1 szt.

## 5.10. KOSZ NA ŚMIECI

Kosz wzorowana na zestawie ( nr kat. BK-0038 ) firmy Croquet.  
Wzór porównawczy nie wyklucza użycia zestawu z innej firmy o podobnych parametrach.  
Konstrukcja stalowa malowana proszkowo – kolor brąz.  
Kotwienie 50cm.  
Wymiary – średnica 30cm.  
Całkowita wysokość 100cm.  
Pojemność 30l.  
Ilość na placu zabaw 1 szt.

## 5.11. ŁAWKA Z OPARCIEM

Ławka wzorowana na zestawie z serii Park equipment ( nr kat. 14140) firmy Lars Laj.  
Wzór porównawczy nie wyklucza użycia zestawu z innej firmy o podobnych parametrach.  
Konstrukcja stalowa malowana proszkowo z wypełnieniem z drewna klejonego dębowo-modrzewiowego na trwałe łączenie „Wood2Wood”.  
Kotwienie 10cm.  
Wymiary 180x55cm.  
Całkowita wysokość 120cm.  
Ilość na placu zabaw 2 szt.

## 5.12. TABLICA INFORMACYJNA

Tablica informacyjna indywidualna  
Konstrukcja stalowa malowana proszkowo kolor brąz :  
– słupki 2szt. 190cm średnica 10cm,  
- rygiel górny i dolny 104cm, średnica 10cm,  
Światło otworu dla tablicy 104x104cm.  
Tablica informacyjna drukowana na podkładzie z blachy aluminiowej grubości 3mm o wymiarach 100x100cm.(AL/PU/AL).  
Druk obustronny w zakresie opracowania po uzgodnieniu z inwestorem.  
Kotwienie 80cm.  
Wymiary 190x124cm.  
Ilość na placu zabaw 1 szt.

Wszystkie urządzenia muszą posiadać atest zgodności z polską i europejską normą oraz niezbędne certyfikaty bezpieczeństwa.

## 6. DANE CHARAKTERYSTYCZNE

Rodzaj przegrody lub czynnika	powierzchnia m <sup>2</sup>
Powierzchnia placu zabaw	308,00

Projektant architektury:

mgr inż. Mirosława Pilarska \_\_\_\_\_  
upr bud. 472/68 specjalność architektura

Projektant konstrukcji:

mgr inż. Leszek Zabrocki \_\_\_\_\_  
upr. bud. 122/Gd/2002 specjalność konstrukcja

## **OPIS PROJEKTU ZAGOSPODAROWANIA TERENU**

### **1. PRZEDMIOT INWESTYCJI**

Budowa placu zabaw na działce nr 52/26 położonej w miejscowości Zapora w gminie Czernik.

### **2. INWESTOR**

Gmina Czernik  
89-650 Czernik, ul. Kościuszki 27

### **3. ISTNIEJĄCY STAN ZAGOSPODAROWANIA TERENU**

Działka nr 52/26 nie jest zagospodarowana i jest ogrodzona.  
Na terenie działki znajduje się budynek gospodarczy.

### **4. OŚWIADCZENIE O KOLIZJI PLANOWANEJ INWESTYCJI Z SIECIAMI ZEWNĘTRZNYMI**

Na terenie działki 52/26 nie znajdują się żadne sieci zewnętrzne.  
Planowana inwestycja tj. budowa placu zabaw nie koliduje z sieciami zewnętrznymi.

### **5. INFORMACJE O TERENIE OBJĘTYM OCHRONĄ KONSERWATORSKĄ**

Teren, na którym usytuowana jest działka nr 52/26 nie należy do terenu objętego strefą ochrony konserwatorskiej.

### **6. PROJEKTOWANE ZAGOSPODAROWANIE DZIAŁKI**

Na działce projektuje się ustawienie gotowych urządzeń zabawo-rekreacyjnych z ławkami, koszami na śmieci stojakiem na rowery tworzących plac zabaw dla dzieci.

### **7. ZESTAWIENIE POWIERZCHNI POSZCZEGÓLNYCH CZĘŚCI DZIAŁKI**

Powierzchnia działki	2113,00 m <sup>2</sup>
Powierzchnia placu zabaw	308,00 m <sup>2</sup>

Projektant architektury:

mgr inż. Mirosława Pilarska \_\_\_\_\_  
upr. bud. 472/68 specjalność architektura

Projektant konstrukcji:

mgr inż. Leszek Zabrocki \_\_\_\_\_  
upr. bud. 122/Gd/2002 specjalność konstrukcja

**MAPA SYTUACYJNO-WYSOKOŚCIOWA**  
do celów projektowych  
skala 1:500

Jedn. ewidencyjna: Czeresk - G [220204\_5]  
obręb: Klonia [220204\_5.0007]

układ współrzędnych płaskich: 2000  
układ wysokości: Kronsztadt 86

KERG: 6640.1127.2014  
Obciążenie gruntowych nie badano.  
Tuchola, dn. 12.06.2014

wyk.: **GEO-MAP**  
Biuro Usług Geodezyjnych  
i Obrótu Nieruchomościami  
Gaodeta i Prawnicy  
Marek Myszk  
52 334 89 01  
geomap@tuchola.pl  
Zaświadczenie nr 15913

Wzrostki, wiodący, inwestor są prośbę zabrakowało  
50. Ochrony znaków geodezyjnych na terenie inwestycji  
Kuchonka (nieruchomości)  
art. 15. 48 pkt 3 ustawy z dnia 17.05.89 r. tekst jedn.  
Dz.U. 10.193.1287 Prawo geodezyjne i kartograficzne


Przed przystąpieniem do prac projektowych,  
należy na niniejszy podkład mapowy namieść  
urządzenia techniczne podziemne i nadziemne  
a) projektowane i uzgodnione w Zespole  
Uzgodnienia Dokumentacji Projektowej;

Posiadaćca s.n. z numerem ew. działki: 10324, 10325, 10326, 
--



## WYKAZ URZĄDZEŃ

- 1 ZESTAW TYPU "GORYL" (19265)
- 2 PIASKOWNICA 202x202 (10700)
- 3 KARUZELA "BAK" (KM-0002)
- 4 HUŚTAWKA KUCYK (12240)
- 5 HUŚTAWKA WAGOWA (12163)
- 6 BUJAK "KOGUT" (11253)
- 7 BUJAK "MORS" (11257)
- 8 HUŚTAWKA PODWÓJNA (11122)
- 9 STOJAK NA ROWERY 3 STANOWISKA (BK-0032/3)
- 10 KOSZ NA ŚMIECI (BK-0038)
- 11 ŁAWKA Z OPARCIEM (14140)
- 12 TABLICA INFORMACYJNA

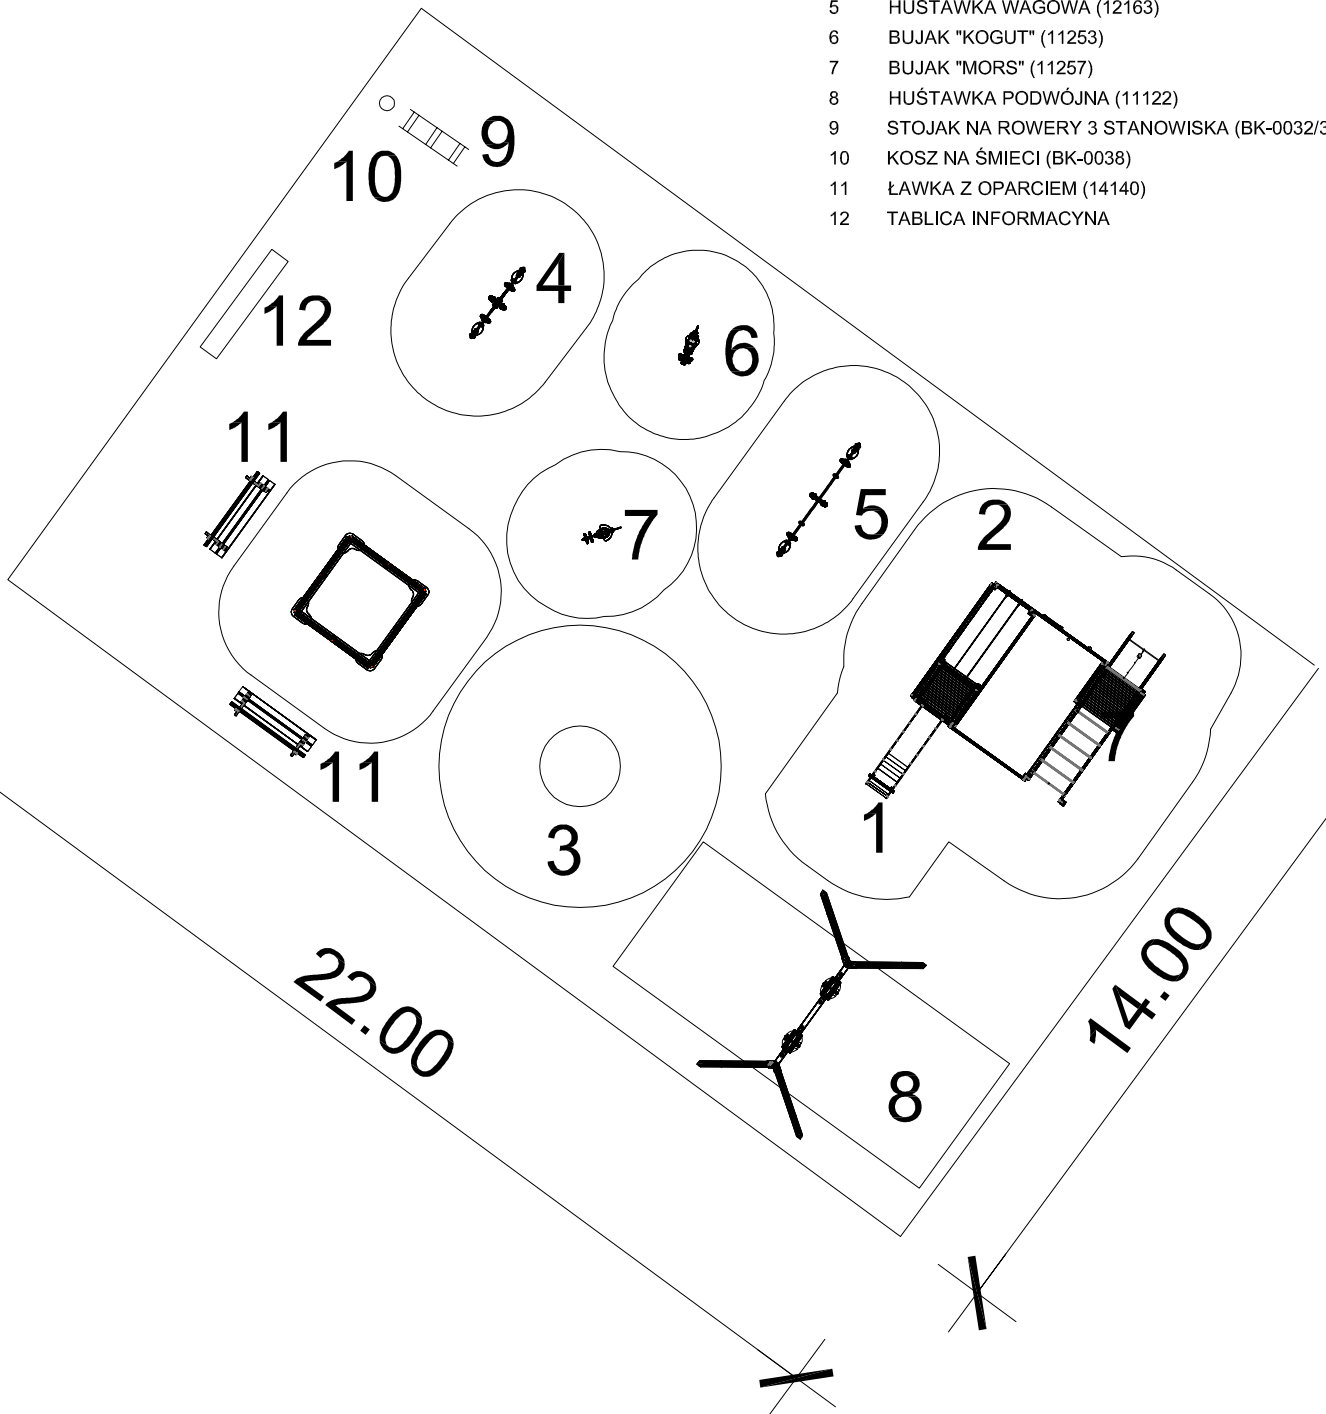

Jednostka projektowa		
USŁUGI PROJEKTOWE Leszek Zabrocki CZERSK ul.Sportowa 18		
Nazwa obiektu budowlanego	Adres obiektu budowlanego	
PLAC ZABAW	ZAPORA dz.nr 52/26	
Przedmiot rysunku	Nr rysunku	Skala rysunku
PROJEKT ZAGOSPODAROWANIA TERENU	2	1:150
Projektant architektury: mgr inż. MIROŚŁAWA PILARSKA upr.bud. 472/68 specjalność architektura		01.07 2014
Projektant konstrukcji: mgr inż. LESZEK ZABROCKI upr.bud.122/Gd/2002 spec.kon.		01.07 2014