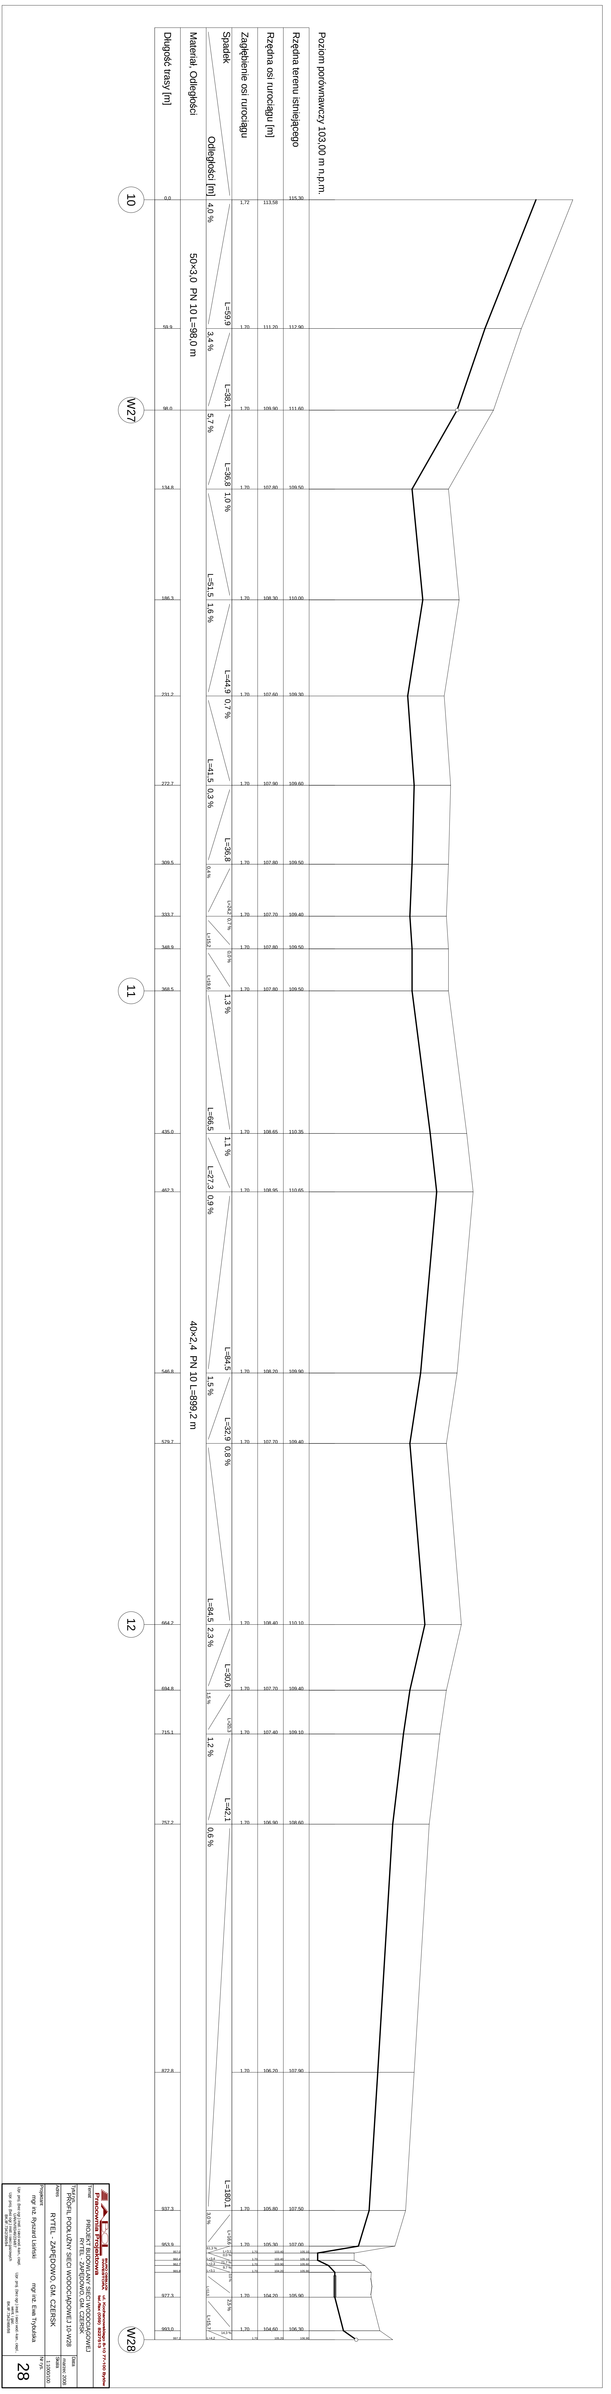
Poziom porównawczy 103,00 m.n.p.m.
Rzędna terenu istniejącego
Rzędna osi rurociągu [m]
Zagłębienie osi rurociągu
Spadek
Odległości [m]
Materiał, Odległości
Długość trasy [m]
10
W27
11
12
W28
50x3,0 PN 10 L=398,0 m
40x2,4 PN 10 L=899,2 m
L=56,9
L=98,1
L=36,8
L=51,5
L=44,9
L=41,5
L=36,8
L=66,5
L=27,3
L=84,5
L=32,9
L=84,5
L=30,6
L=42,1
L=180,1
4,0 %
3,4 %
5,7 %
1,0 %
1,6 %
0,7 %
0,3 %
0,6 %
1,3 %
11,1 %
0,9 %
1,5 %
0,8 %
2,3 %
1,2 %
0,6 %
3,5 %
2,5 %
0,0 %
0,0 %
0,0