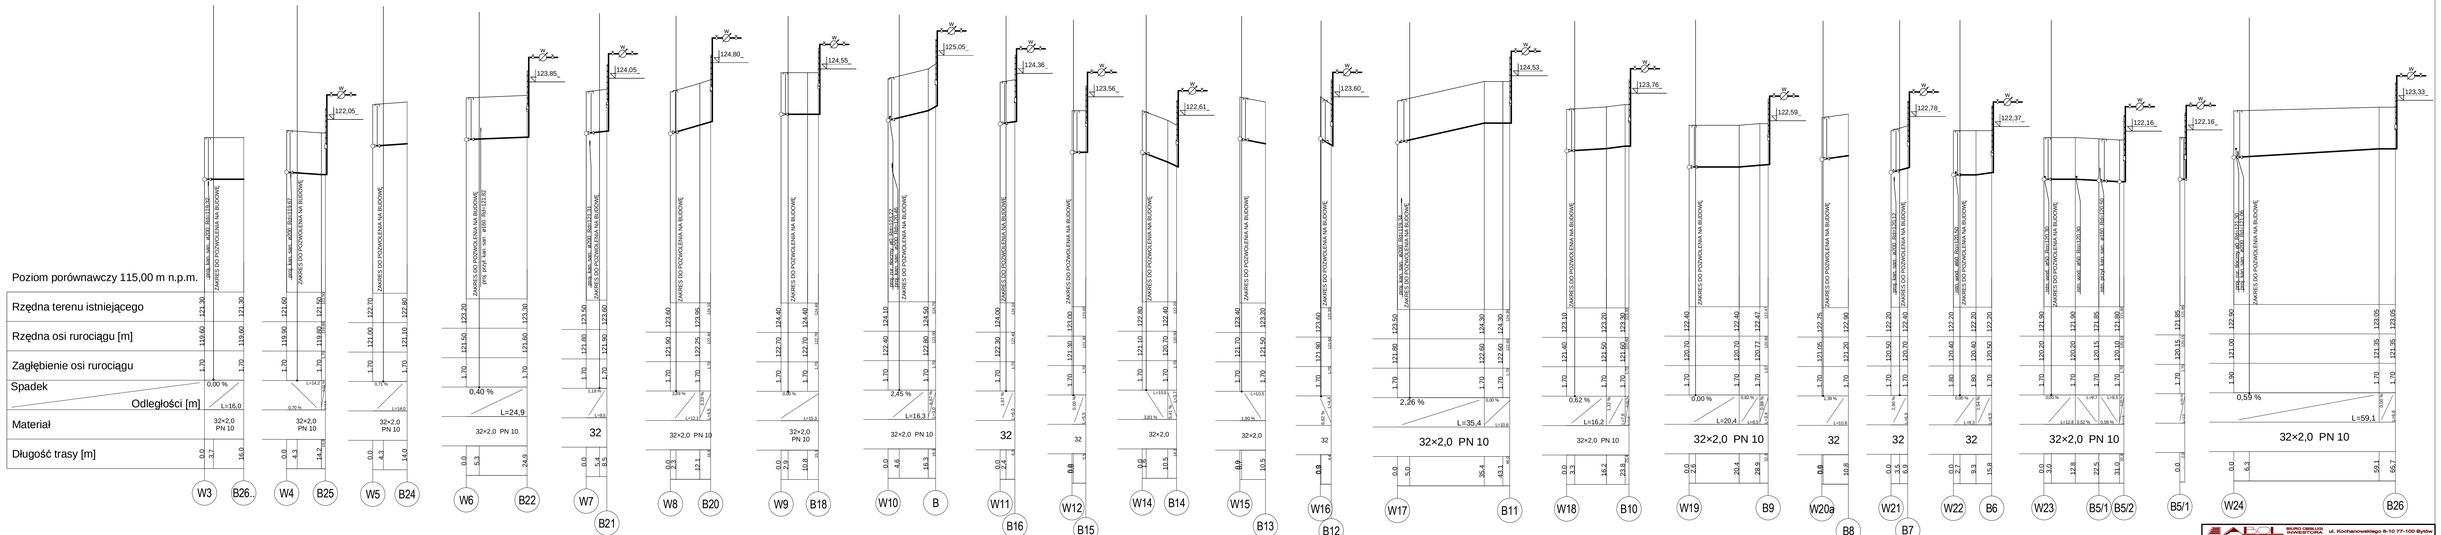

Projektant	mgr inż. Ryszard Lisiński / mgr inż. Ewa Trybulska
Temat	PROJEKT BUDOWLANY SIECI WODOCIĄGOWEJ RYTEL - ZAPĘDOWO, GM. CZERSK
Tytuł rys.	PROFIL PODŁUŻNY SIECI WODOCIĄGOWEJ
Adres	RYTEL - ZAPĘDOWO, GM. CZERSK
Data	marzec 2008
Skala	1:1000/100
Nr rys.	37

Pracownia Projektowa BIURO OBSŁUGI INWESTORA ul. Kochanowskiego 8-10 77-100 Bytów tel./fax (0-59) 8227015

Upr. proj. (bez ogr.) mgr inż. Ryszard Lisiński, uprawnienia budowlane nr 0/0/WKUS/0462/2/497
Uprawnienia budowlane bez ograniczeń

Upr. proj. (bez ogr.) mgr inż. Ewa Trybulska, uprawnienia budowlane nr 0/0/WKUS/0462/2/498
Uprawnienia budowlane bez ograniczeń