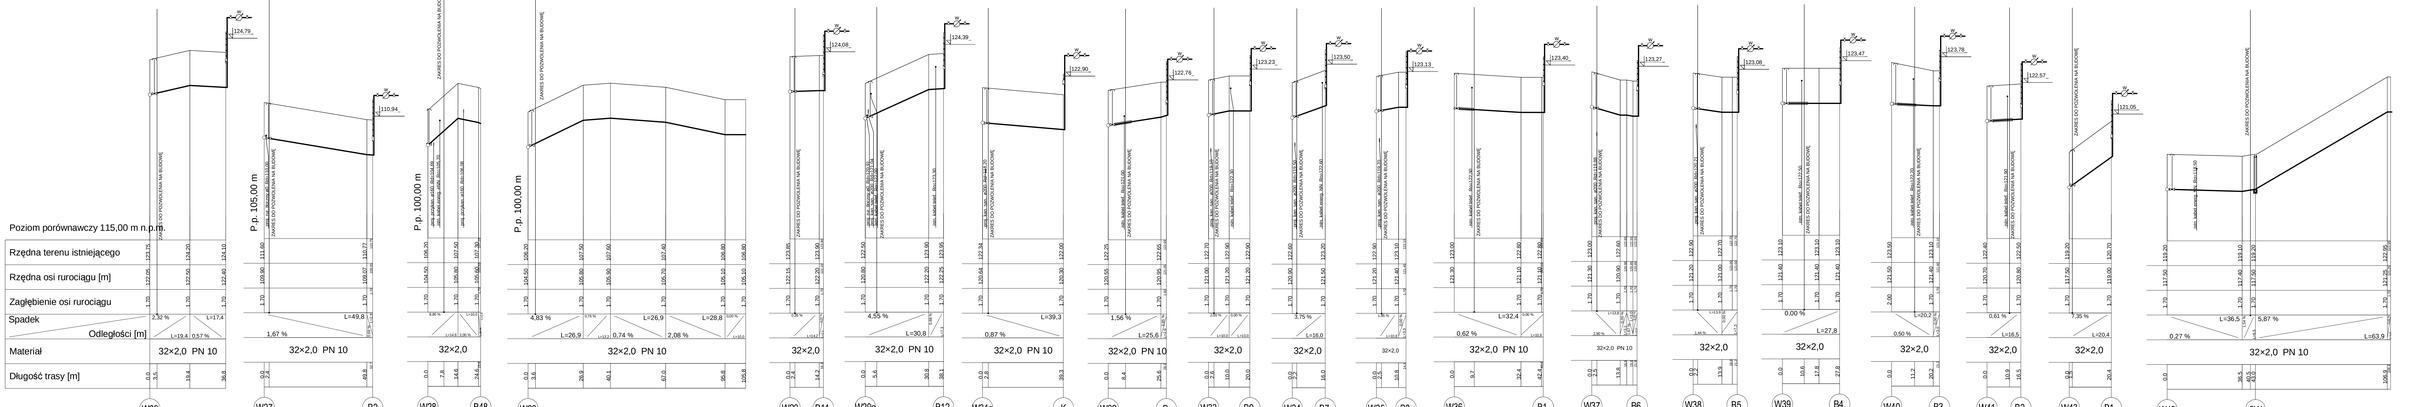

Wykonawca	Pracownia Projektowa
Temat	PROJEKT BUDOWLANY SIECI WODOCIĄGOWEJ RYTEL - ZAPĘDOWO, GM. CZERSK
Tytuł rys.	PROFIL PODŁUŻNY SIECI WODOCIĄDOWEJ
Adres	RYTEL - ZAPĘDOWO, GM. CZERSK
Projektował	mgr inż. Ryszard Lisiński
	mgr inż. Ewa Trybulska
Data	marzec 2008
Skala	1:1000/100-
Nr rys.	38

Pracownia Projektowa BIURO USŁUG INWESTYCYJNYCH ul. Kochanowskiego 8-10 77-100 Bytów tel./fax (059) 8227819