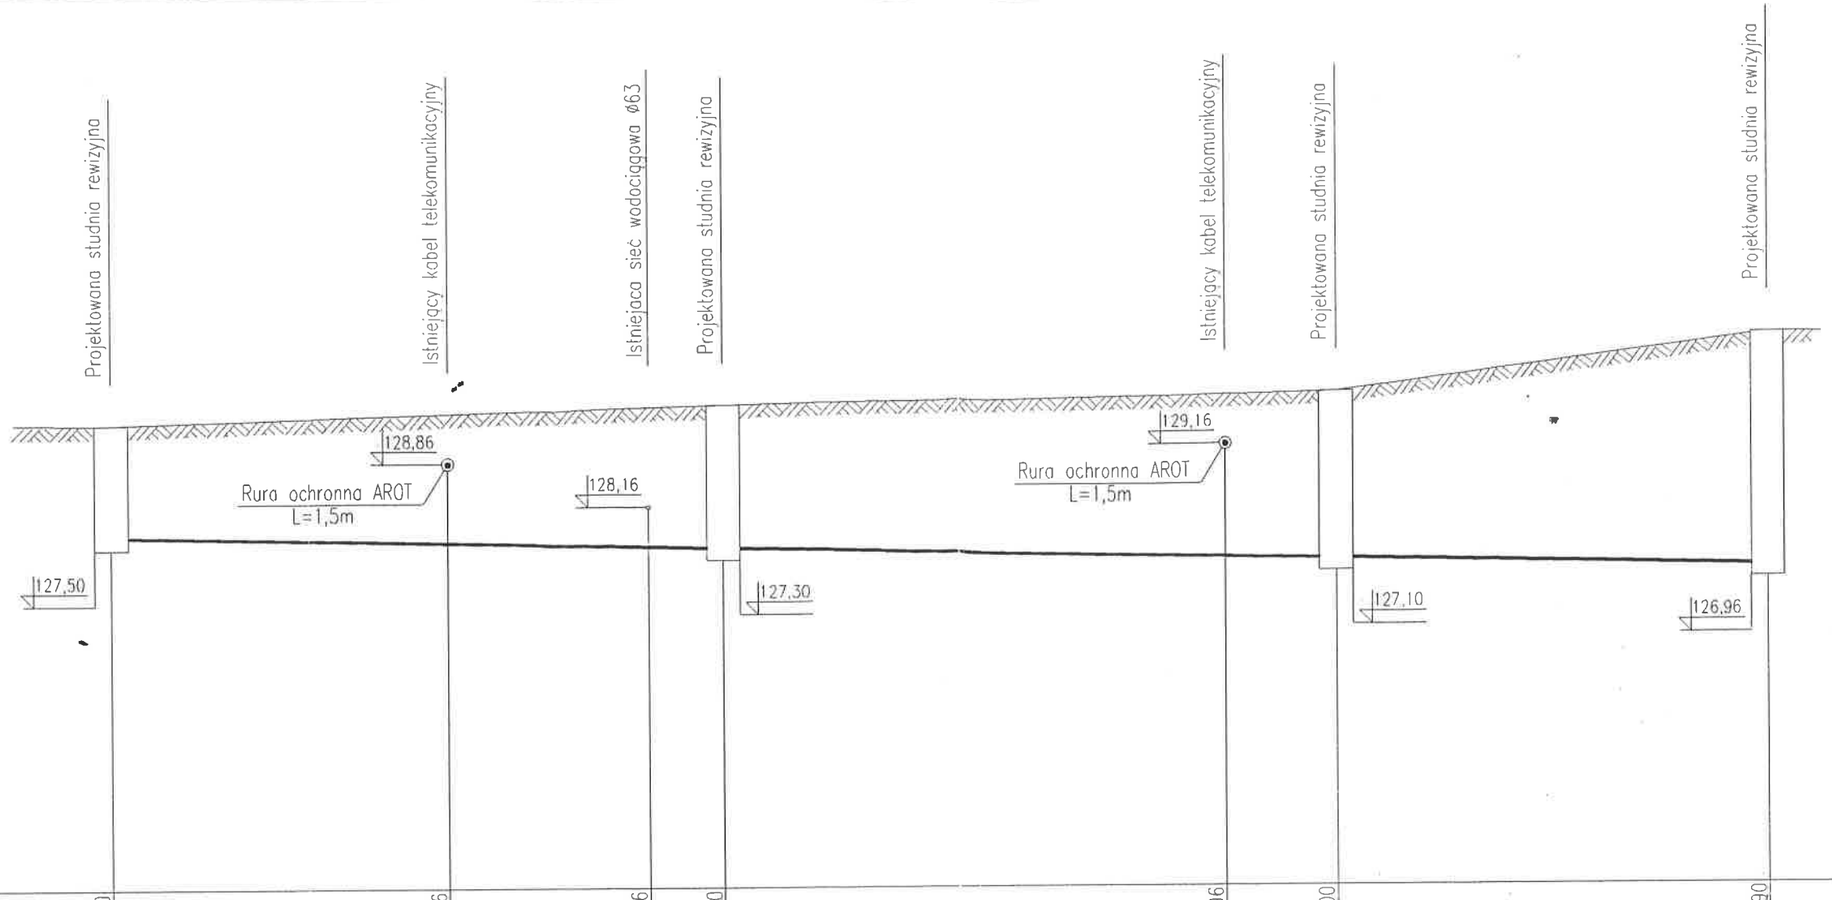

n.p.m. 122,00m n.p.m.												
RZĘDNA TERENU	129,50		129,66		129,76	129,80		129,96	130,00		130,90	
RZĘDNA DNA PRZEWODU	127,70		127,59		127,52	127,50		127,34	127,30		127,16	
ZAGŁĘBIENIE	1,80		2,07		2,24	2,30		2,62	2,70		3,74	
DŁUGOŚĆ		L=27,5m		L=16,5m		L=6m	L=41m		L=9m	L=35m		
SPADEK/ŚREDNICA		i=0,4%			PCVØ200		i=0,4%		PCVØ200	i=0,4%	PCVØ200	
DŁUGOŚĆ	0,00		27,50		50,00	50,00		91,00	100,0		135,0	
OZNACZENIA	S50					S51			S52		S53	

Starostwo Powiatowe
ul. 31 Stycznia 56
89-600 Chojnice
woj. pomorskie

PROFIL PROJEKTOWANEJ SIECI KANALIZACJI SANITARNEJ
Mapa nr.171 Gm.Czersk
SKALA 1:500

PRACOWNIA PROJEKTÓW
architektura ◆ konstrukcje ◆ instalacje
Tel./Fax (052) 397-29-19 89-600 Chojnice ul. Gimnazjalna 7

Nazwa i miejsce inwestycji: Projekt budowy sieci kanalizacji sanitarnej wraz z przyłączami do budynków, przewodem tłocznym, przepompownią ścieków oraz proj. sieci wodociągowej w miejscowościach: Wądoły,Złe Mięso,Kęsza,Lipki Dolne,Lipki Górne,Łąg Kolonia, Łąg Szyszkowiec,Łąg,Czersk, Będzmierowice,Złotowa

Inwestor: GMINA CZERSK ul.Kościuszki 27 89-650 Czersk

Przedmiot: Profil projektowanej sieci kanalizacji sanitarnje

Stadium: Projekt tech. Branża: Sanitarna

BRANŻA SANITARNA

Projektant: BARBARA JAŻDŻEWSKA upr. do proj. i kierowania robotami w zakr. sieci i insl. w-k san. i gaz. nr upr. GP-KZ 7342/230/93, GP-KZ 7342/183/94 — Podpis

Asyst. Projektanta: ZOFIA MALINOWSKA tech. budowlany — Podpis

Sprawdzający: JAN CHUDECKI upr. do proj. i kierowania robotami w zakr. sieci i insl. w-k c.o. i gaz nr upr. UAN-KZ 7210/255/85, GP-KZ 7342/161/93 — Podpis

Data: grudzień 2003r. Skala: 1:500/1:100 Nr rys 111