




ELEWACJE

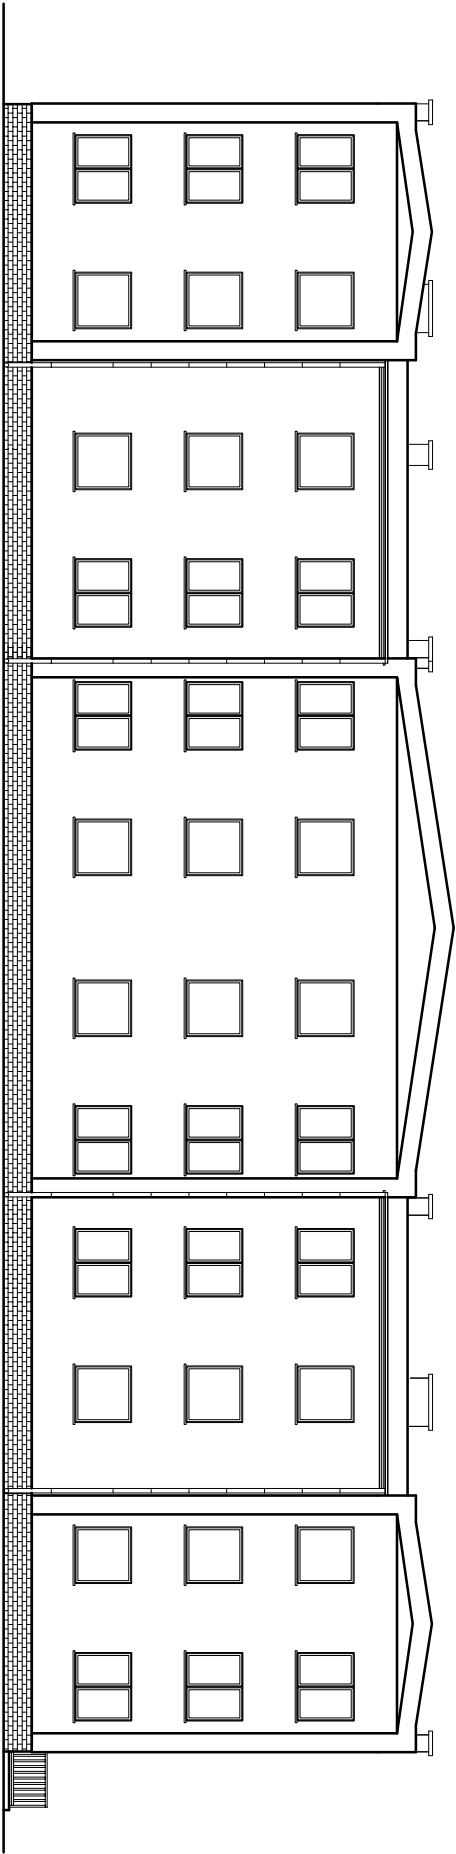


ELEWACJA POŁUDNIOWA

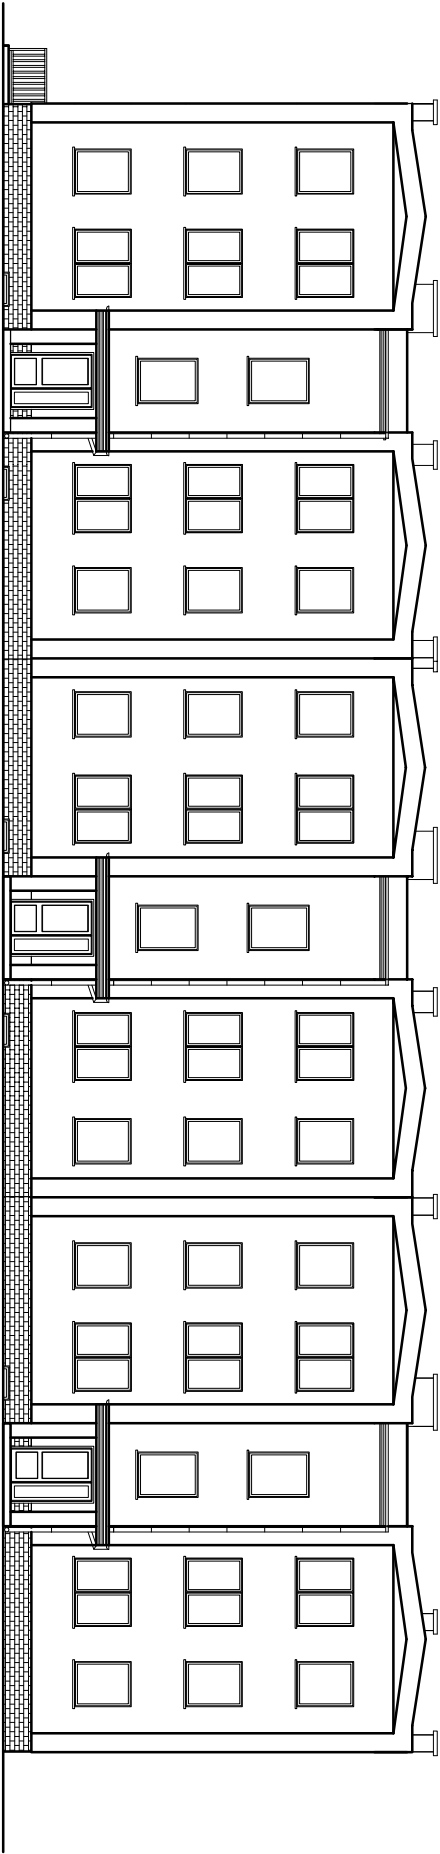

ELEWACJA PÓŁNOCNA

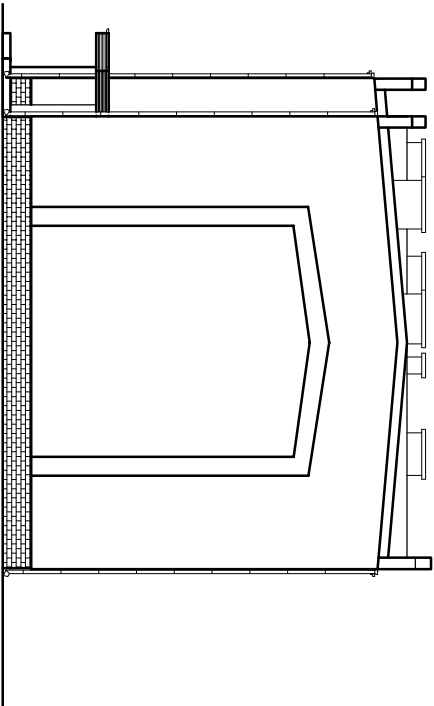

ELEWACJA ZACHODNIA

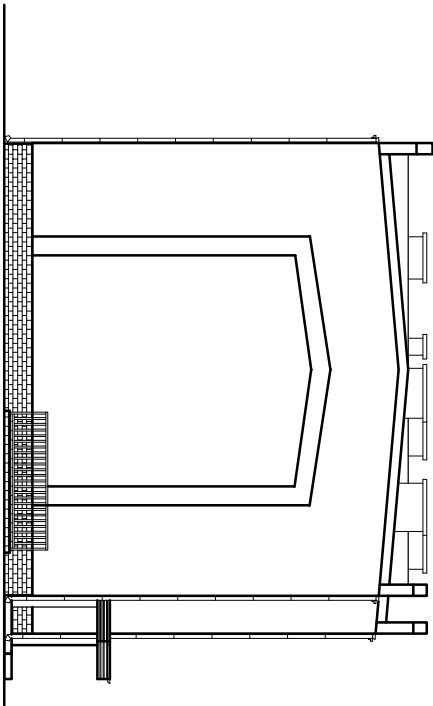

ELEWACJA WSCHODNIA

PRACOWNIA USŁUG PROJEKTOWYCH  
MARIUSZ KŁOSOWSKI

88-404 CHOJNICE, ul. Głęboka 54

NAZWA I ADRES  
PROJEKTOWANEGO  
BUDYNIEK MIESZKAŁNY WIELORODZINNY  
WRAZ Z INFRASTRUKTURĄ TOWARZYSZĄCĄ NA DZ. NR 2257/1,  
2258/1, 2247, 2248, 2249, 2250, 2258, 2259, 2260 W MIEJSCOWOŚCI CZERSEK  
OBJEKTU BUDOWLANEGO  
INWESTOR: GMINA CZERSEK, UL. KOŚCIELNA 17, 89-450 CZERSEK

ELEWACJE

SKALA  
1:200

BRANŻA BUDOWLANA

NR RYS  
8

PROJEKTANT ARCHITEKTURA  
SPECJALNOŚĆ: ARCHITEKTURA  
IMIĘ I ZWISZKO: MARIUSZ KŁOSOWSKI  
UMIARZ: 27107287

PROJEKTANT KONSTRUKCJI  
SPECJALNOŚĆ: KONSTRUKCJE  
IMIĘ I ZWISZKO: MARIUSZ KŁOSOWSKI  
UMIARZ: 2710499

SPRACOWNIA ARCHITEKTURA  
SPECJALNOŚĆ: ARCHITEKTURA  
IMIĘ I ZWISZKO: MARIUSZ KŁOSOWSKI  
UMIARZ: 4738

17.12.2009

17.12.2009

17.12.2009