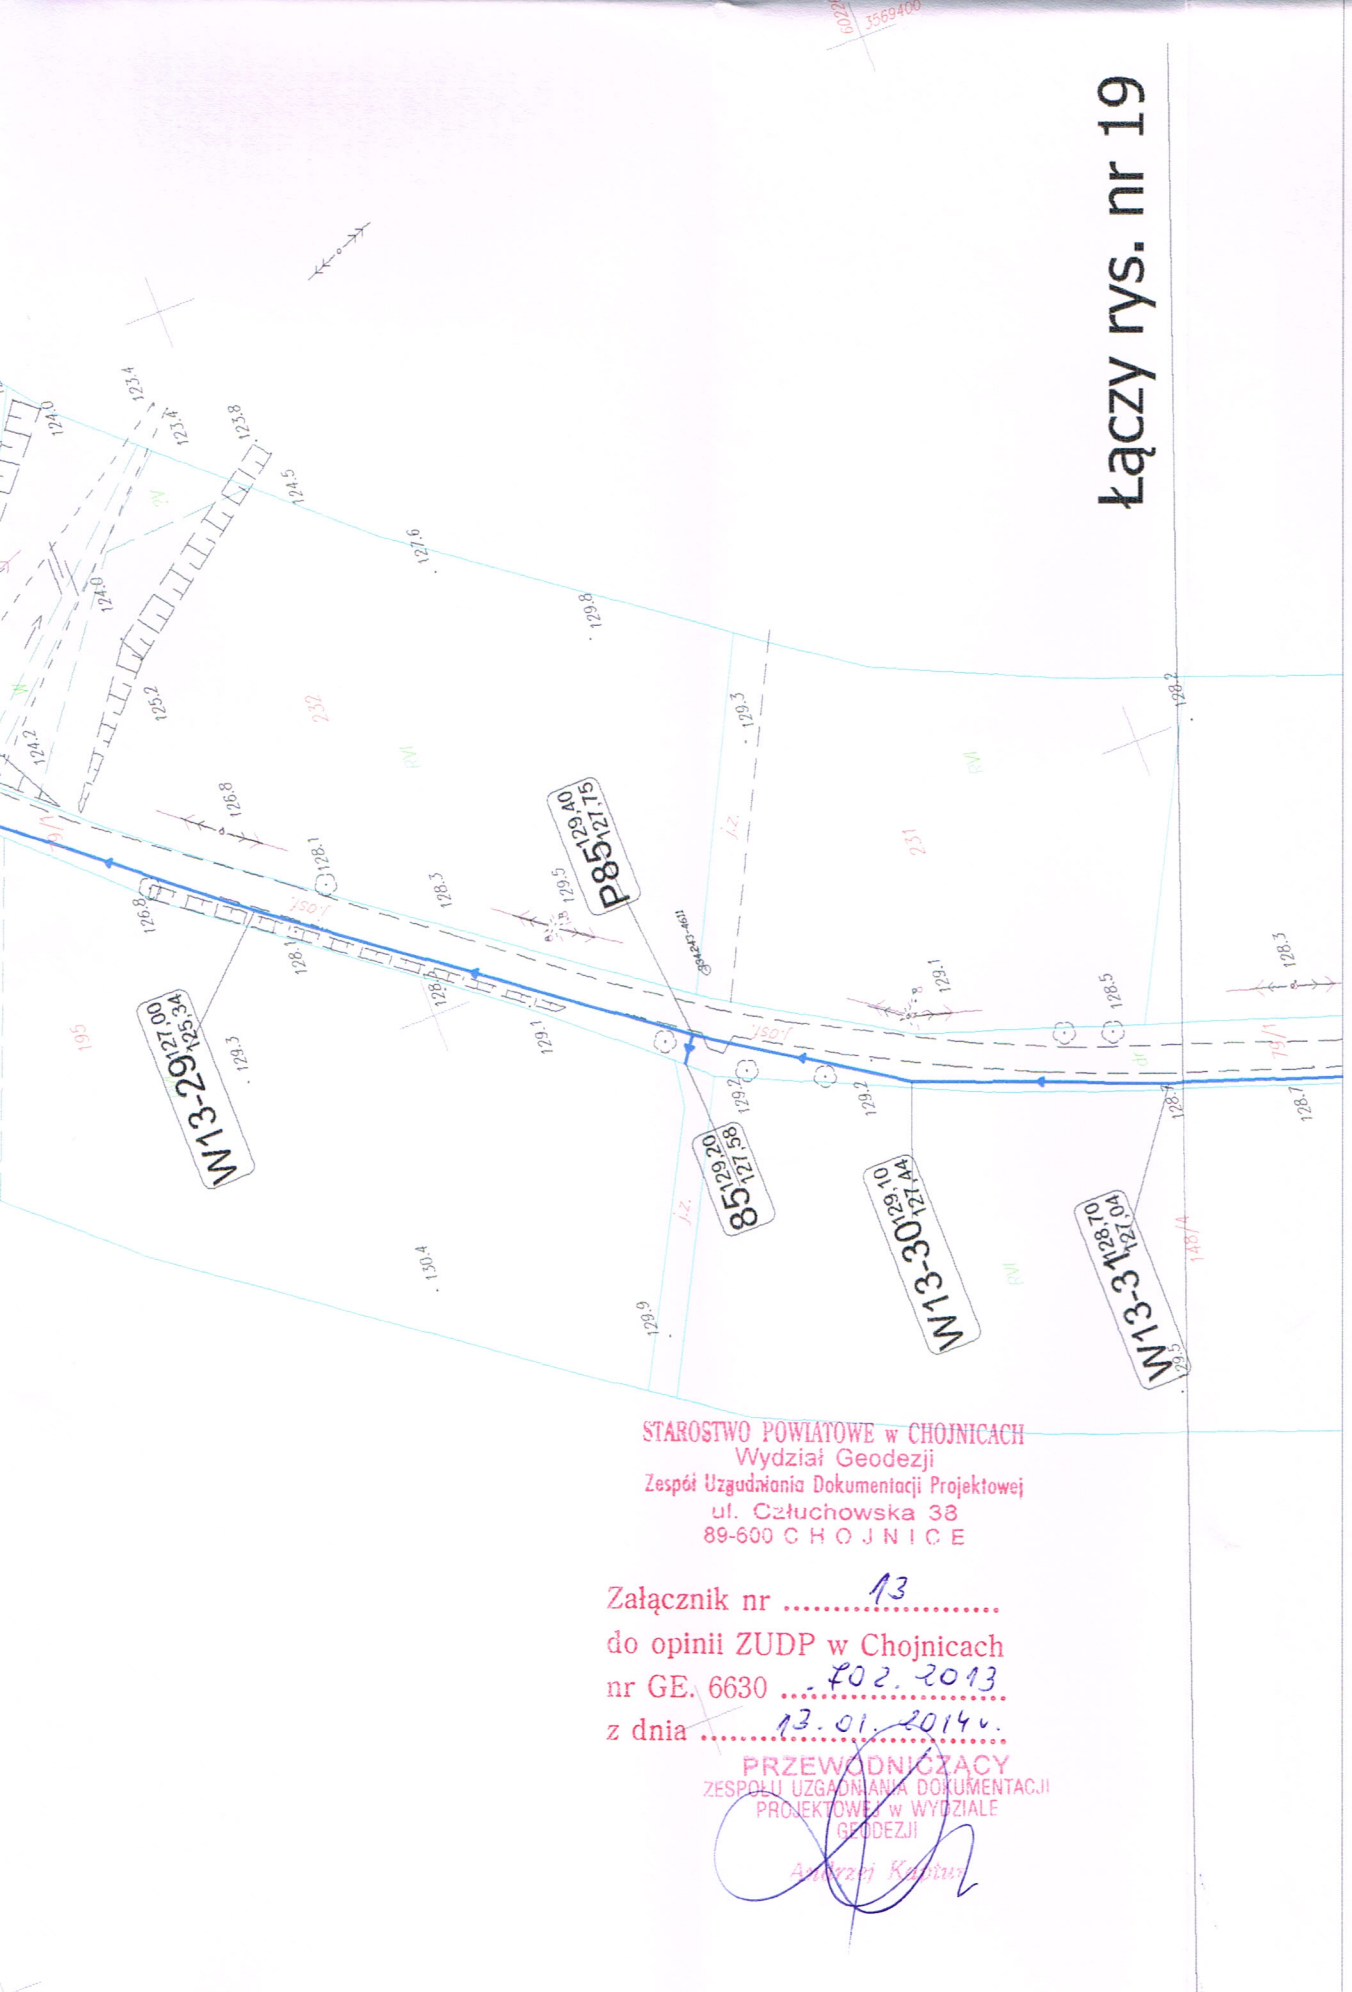

Arkusz nr 13

Mapa sytuacyjno–wysokościowa
dla celów projektowych
skala 1:1000

Mapę wykonano na podstawie mapy zasadniczej
oraz pomiaru uzupełniającego i nowego z miesiąca maj

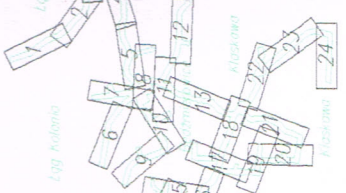

Arkusz 13

woj.: pomorskie
powiat: chojnicki
gmina: Czersk
obręb: Będźmierowice

Wykonawca:
Usługi Geodezyjne i Kartograficzne
"GEOTRASA"
Geodeta Uprawniony
Tomasz Szaran
nr upr.1730

KERG GN.7431–450/09 Łódź, dn. 17.08.2009r.

STAROSTWO POWIATOWE w CHOJNICACH
Wydział Geodezji
Zespół Uzgadniania Dokumentacji Projektowej
ul. Człuchowska 38
89-600 C H O J N I C E

Załącznik nr 13
do opinii ZUDP w Chojnicach
nr GE. 6630 .702.2013
z dnia 13.01.2014 r.

PRZEWODNICZĄCY
ZESPOŁU UZGADNIANIA DOKUMENTACJI
PROJEKTOWEJ w WYDZIALE
GEODEZJI
Andrzej Kasprzak

BIURO USŁUG PROJEKTOWYCH	TEMAT: Budowa sieci wodociągowej z rur PE wraz z przyłączami do granicy działek w miejscowościach Będźmierowice i Klaskawa gmina Czersk.	01.10.2013 r.
	P.Z.T. - SIEĆ WODOCIĄGOWA	
INWESTOR	Gmina Czersk	FAZA: PROJEKT BUDOWLANY-WYKONAWCZY
ADRES	89 - 650 ul. Kościuszki 27	
OBIEKT	Sieć wodociągowa wraz z przyłączami.	
ADRES	m. Będźmierowice i Klaskawa	

BIURO USŁUG PROJEKTOWYCH
82-500 Kwidzyn, Kopernika 3
NIP 581-141-43-30 REGON 192618768
tel: 887-887-767 biuroinstalacje@wp.pl

SKALA 1 : 1000

projektował:	tech. bud. Bolesław Winnicki	1720/El/92	
opracował:	Krzysztof Winnicki		
sprawdził:	mgr inż. Ireneusz Klak	POM/0223/PWOS/10	

NR RYS. 14