Arkusz nr 16

Mapa sytuacyjno–wysokościowa
dla celów projektowych
skala 1:1000

Mapę wykonano na podstawie mapy zasadniczej
oraz pomiaru uzupełniającego i nowego z miesiąca maja 2

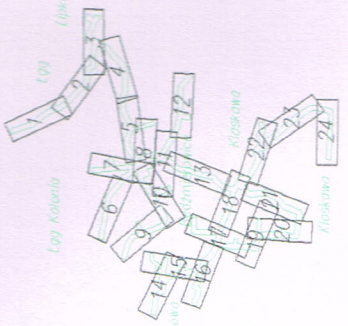

Arkusz 16

woj.: pomorskie

powiat: chojnicki

gmina: Czersk

obręb: Złotowo, Będźmierowice

Wykonawca:
Usługi Geodezyjne i Kartograficzne
"GEOTRASA"
Geodeta Uprawniony
Tomasz Szaran
nr upr.17300

KERG GN.7431-450/09

Łódź, dn. 17.08.2009r.

Łączy rys. nr 17

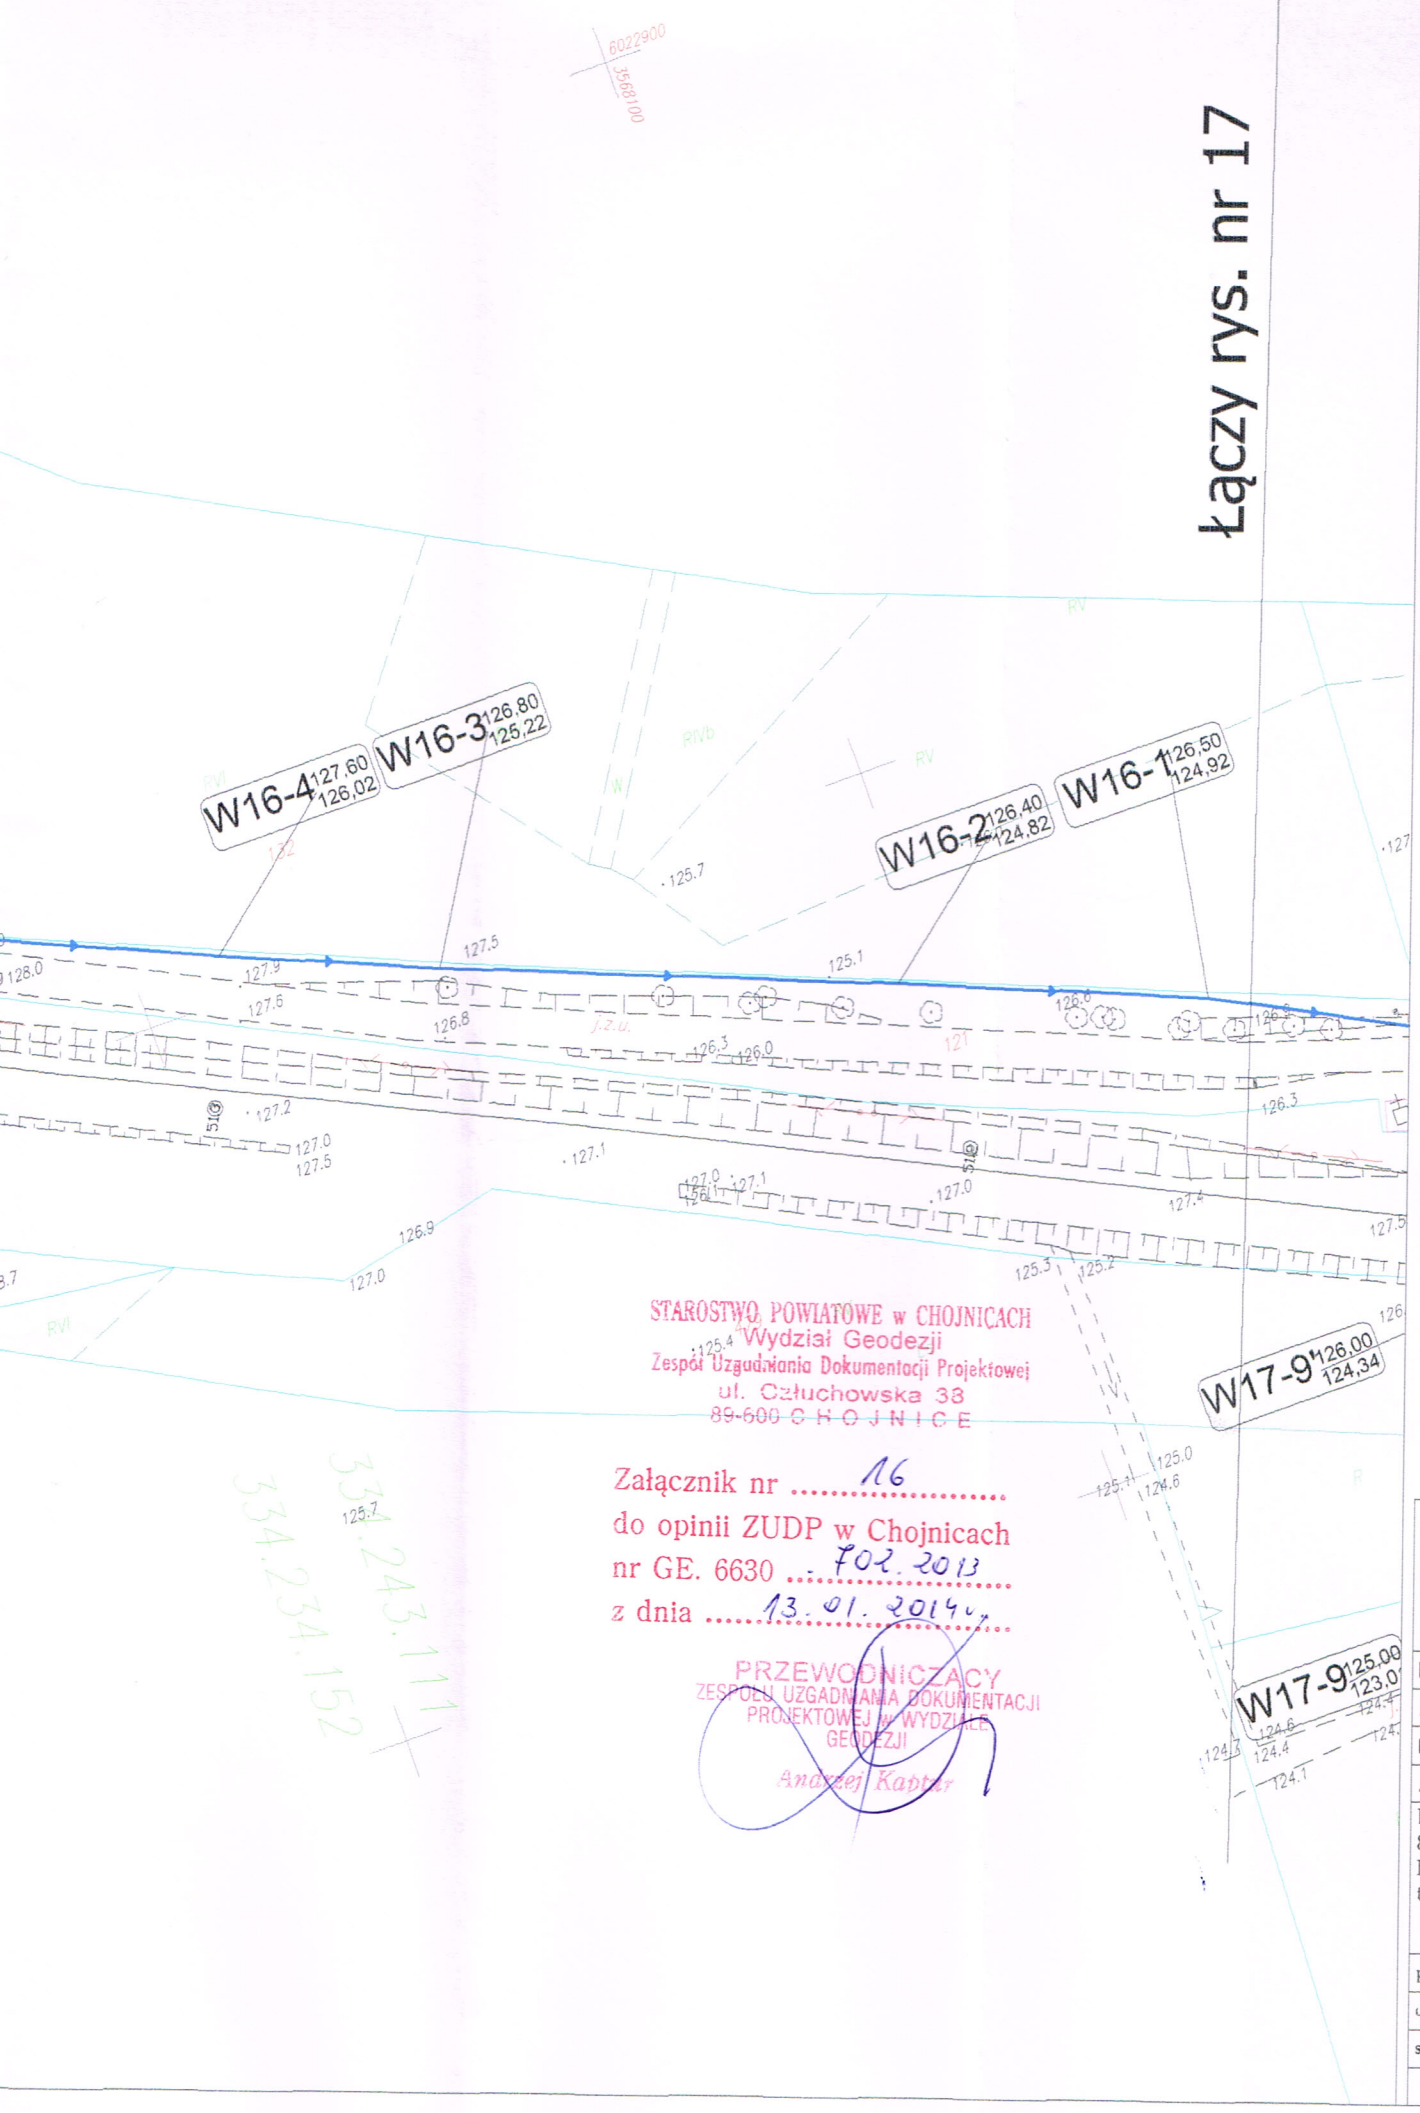

STAROSTWO POWIATOWE w CHOJNICACH
Wydział Geodezji
Zespół Uzgadniania Dokumentacji Projektowej
ul. Człuchowska 38
89-600 C H O J N I C E

Załącznik nr 16
do opinii ZUDP w Chojnicach
nr GE. 6630 .. 702.2013
z dnia 13.01.2014r.

PRZEWODNICZĄCY
ZESPOŁU UZGADNIANIA DOKUMENTACJI
PROJEKTOWEJ W WYDZIALE
GEODEZJI
Andrzej Kapłan

BIURO USŁUG PROJEKTOWYCH	TEMAT: Budowa sieci wodociągowej z rur PE wraz z przyłączami do granicy działek w micjscowościach Będźmierowice i Klaskawa gmina Czersk.		01.10.2013 r.
	P.Z.T. - SIEĆ WODOCIĄGOWA		
INWESTOR	Gmina Czersk		FAZA: PROJEKT BUDOWLANY-WYKONAWCZY
ADRES	89 - 650 ul. Kościuszki 27		
OBIEKT	Sieć wodociągowa wraz z przyłączami.		
ADRES	m. Będźmierowice i Klaskawa		
BIURO USŁUG PROJEKTOWYCH 82-500 Kwidzyn, Kopernika 3 NIP 581-141-43-30 REGON 192618768 tel: 887-887-767 biuroinstalacje@wp.pl			SKALA 1 : 1000
projektował:	tech. bud. Bolesław Winnicki	1720/El/92	NR RYS. 17
opracował:	Krzysztof Winnicki		
sprawdził:	mgr inż. Ireneusz Klak	POM/0223/PWOS/10	