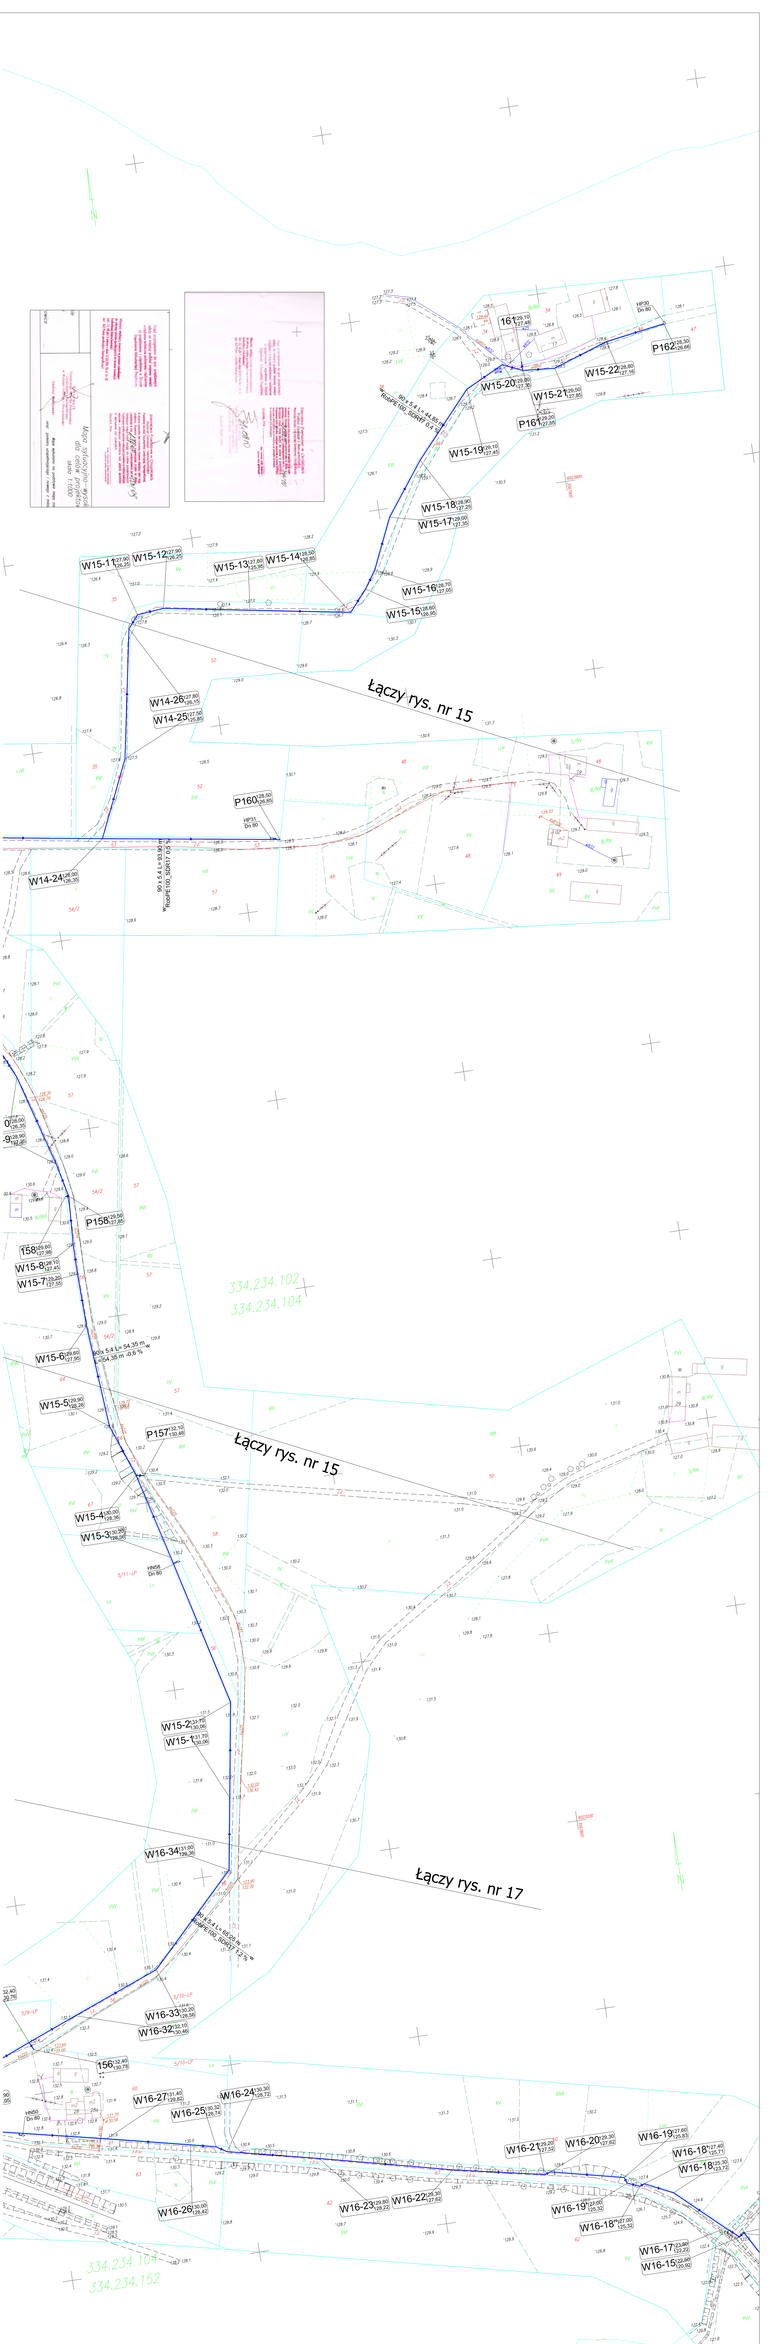

Arkusz nr 15

Arkusz 15

woj.: pomorskie
powiat: chojnicki
gmina: Czersk
obręb: Złotowo

Wykonawca:
Usługi Geodezyjne i Kartograficzne
"GEOTRASA"
Geodeta Uprawniony
Tomasz Szaran
nr upr.17300

KERG GN.74.51–450/09 Łódź, dn. 17.08.2009r.

Mapa sytuacyjno–wysokościowa
dla celów projektowych
skala 1:1000

Mapę wykonano na podstawie mapy zasadniczej
oraz pomiaru uzupełniającego i nowego z miesiąca maja 2009 r.

Legenda:

- Zakres opracowania mapy
- Projektowana sieć wodociągowa
- 186/1 Numer działki
- Hydrant nadziemny DN 80
- Hydrant podziemny DN 80
- Zawór odp.-nap. DN 80

Oznaczenie węzła W1-1 123,00 121,20 (Rzędne terenu / Rzędne rury)

Projekt budowlany budowy sieci wodociągowej wraz z przyłączami dla zasilenia w wodę miejscowości Złotowo, Gmina Czersk

TEMAT: Projekt budowlany budowy sieci wodociągowej wraz z przyłączami dla zasilenia w wodę miejscowości Złotowo, Gmina Czersk

INWESTOR: Gmina Czersk ul. Rynek 1, 89-650 Czersk

ADRES OBIEKTU: Złotowo, Gmina Czersk, Powiat Chojnicki, Województwo Pomorskie

PROJEKTOWAŁ: mgr inż. Bogusław Andrzej Jaworowski, upr. bud. nr 2/PM/00 Pomorska Izba Inżynierów Budownictwa

SPRAWDZIŁ: mgr inż. Bogusław Andrzej Jaworowski, upr. bud. nr 2/PM/00 Pomorska Izba Inżynierów Budownictwa

DATA OPRACOWANIA: wrzesień 2009

SKALA 1:1000

PROJEKT ZAGOSPODAROWANIA DZIAŁKI

16