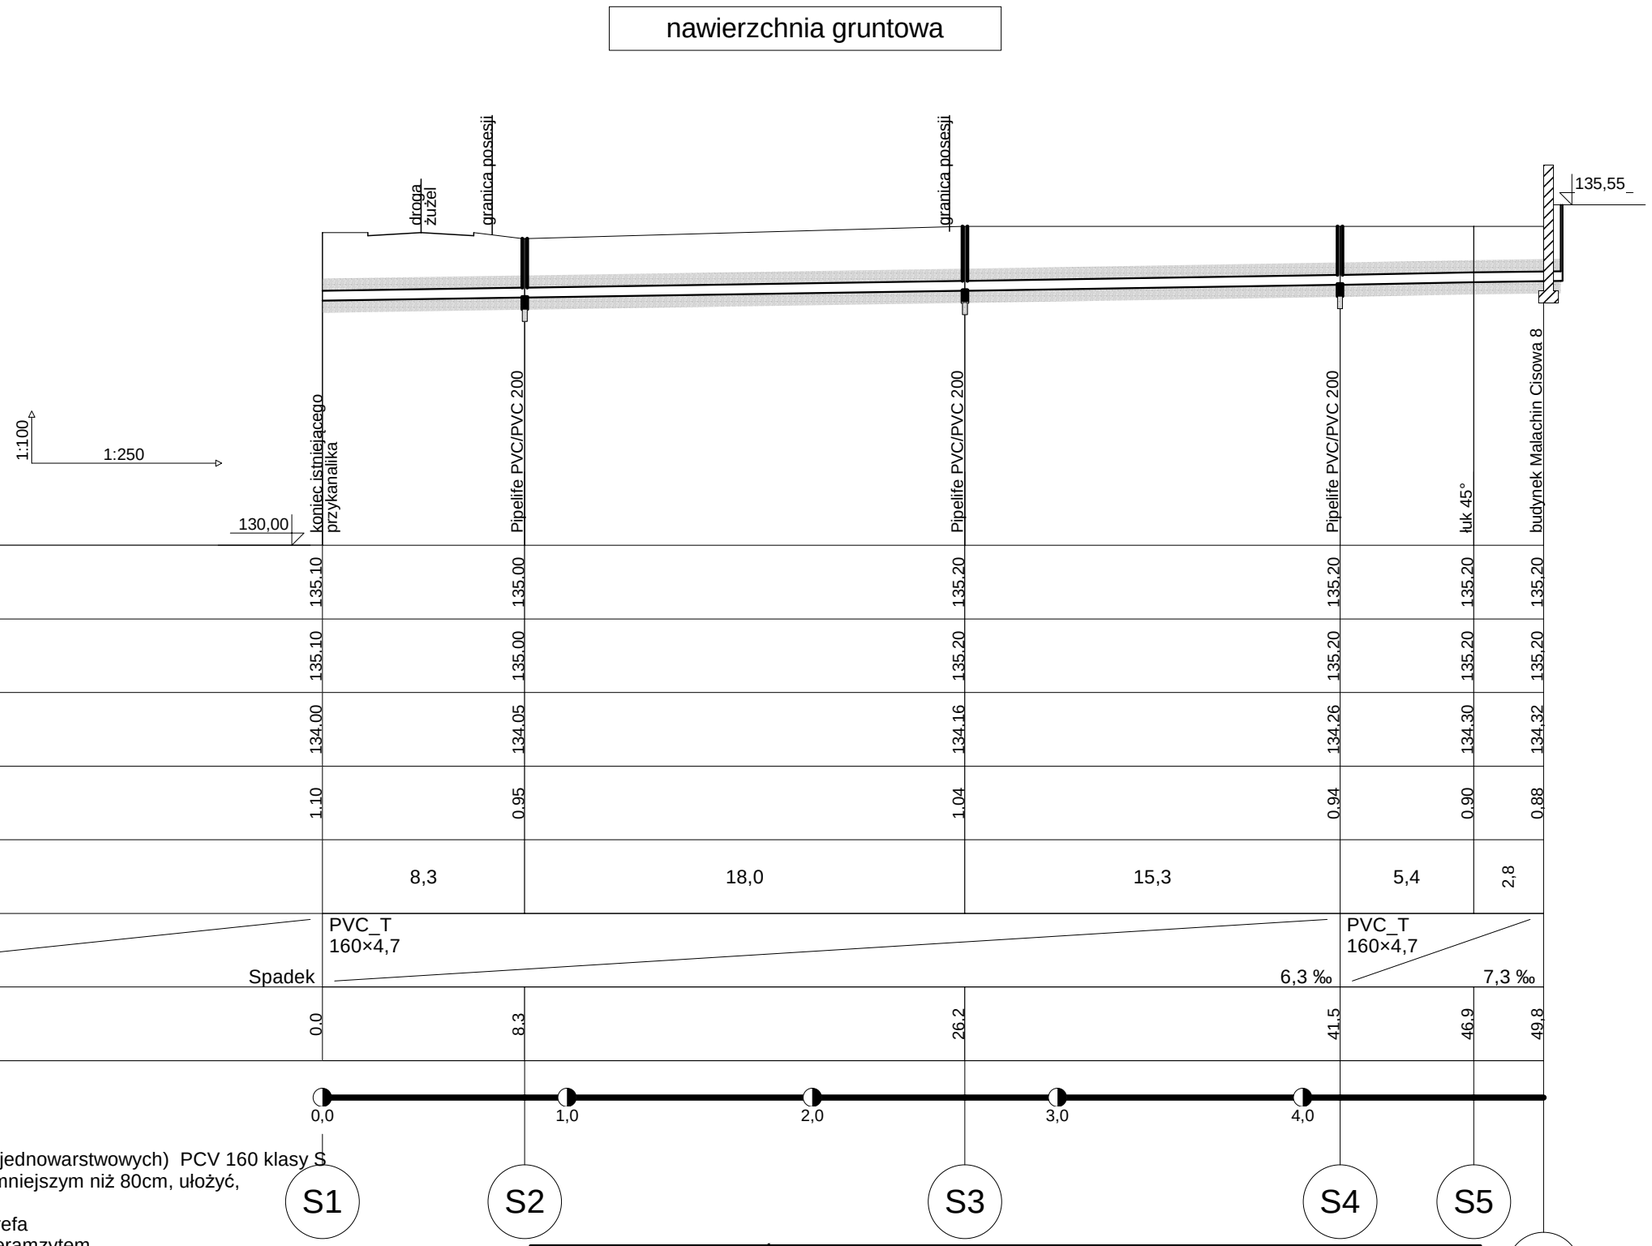

Rzędna terenu projektowanego	135,10	135,00	135,20	135,20	135,20	135,20
Rzędna terenu istniejącego	135,10	135,00	135,20	135,20	135,20	135,20
Rzędna dna kanału	134,00	134,05	134,16	134,26	134,30	134,32
Zagłębienie dna kanału [m]	1,10	0,95	1,04	0,94	0,90	0,88
Odległości [m]		8,3	18,0	15,3	5,4	2,8
Średnice, materiał / Spadek		PVC_T 160×4,7		6,3 ‰	PVC_T 160×4,7	7,3 ‰
Długość trasy [m]	0,0	8,3	26,2	41,5	46,9	49,8

Rurociąg grawitacyjny z rur litych (jednowarstwowych) PCV 160 klasy S
Nad rurociągiem, przy przykryciu mniejszym niż 80cm, ułożyć,
w celu odciążenia, płyty IOMB.
Przy zagłębieniu mniejszym niż strefa
przemarzania docieplić rurociąg keramzytem

Inżynieria Środowiska mgr inż. Andrzej Pióro 89-650 Malachin, ul. Główna 46, tel. 608.55.69.44		Temat	Przykanalik sanitarny do istniejącego budynku mieszkalnego gm. Czersk, Malachin , ul. Cisowa 8 działka nr 82/1 [81. 149/7-LP] obr. Malachin 0016			
Wykonał .	Podpis	Tytuł rys.	Profil przykanalika sanitarnego			
Autor projektu: uprawnienia: POM/0030/PWOS/06 mgr inż. Andrzej Pióro	Podpis	Godło: 1602I.pk	Faza plan	Data 11/04/2016	Skala ----	Nr rys. S3 Arkusz 1/1 strona: S11