



Inwentaryzacja przepustu

A-A
skala 1:100

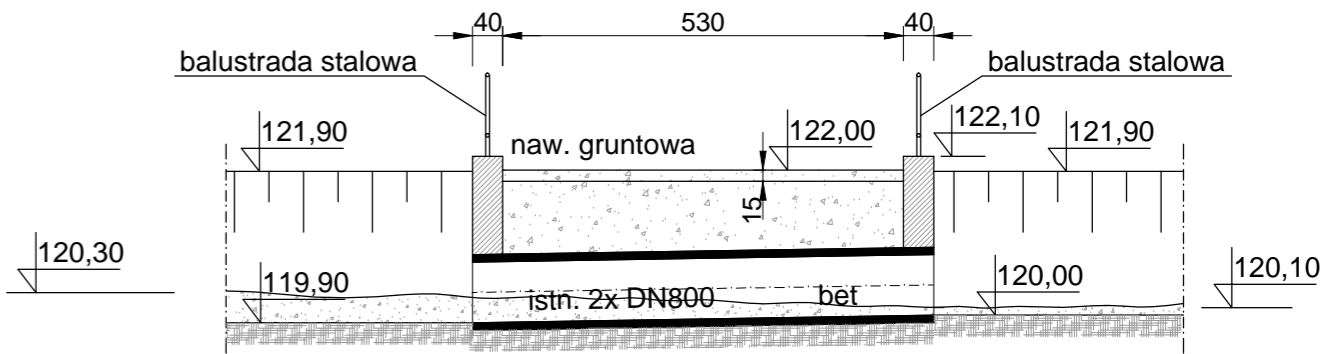

B-B
skala 1:100

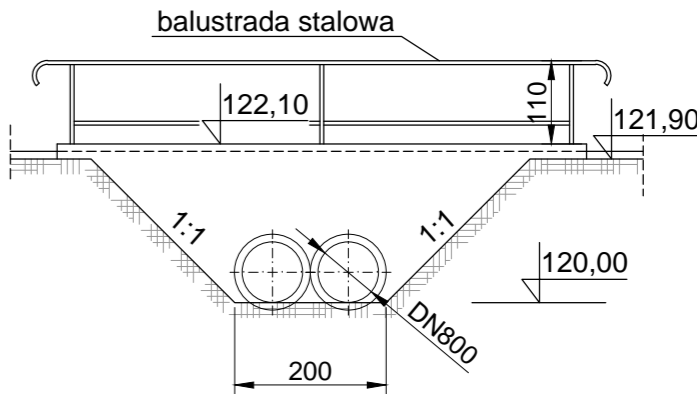

"EKO - MEW" Jan Błatkiewicz Ulica Łokietka 32-34, 66-400 Gorzów Wlkp.			
Inwestor	Gmina Czersk, ul. Kościuszki 27, 89-650 Czersk		
Temat	Przebudowa przepustu w Strudze		
Etap	Operat wodno-prawny - Inwentaryzacja		
Branża	Melioracje wodne		
Nazwa rysunku	Rzut z góry istniejącego przepustu podwójnego zwanego "okularowym"	Rys. nr. M-01	Skala 1: 100
Autorzy	Nr uprawnień	Data	Podpis
Projektant mgr inż. Jan Błatkiewicz	75/83/Gw melioracje wodne	22.07.2016	
Sprawdzający mgr inż. Edward Marosz	73/79/Gw melioracje wodne do projektowania w zakresie pełnym 81/78/Gw konstrukcyjno-budowlane do projektowania w zakresie pełnym	22.07.2016	