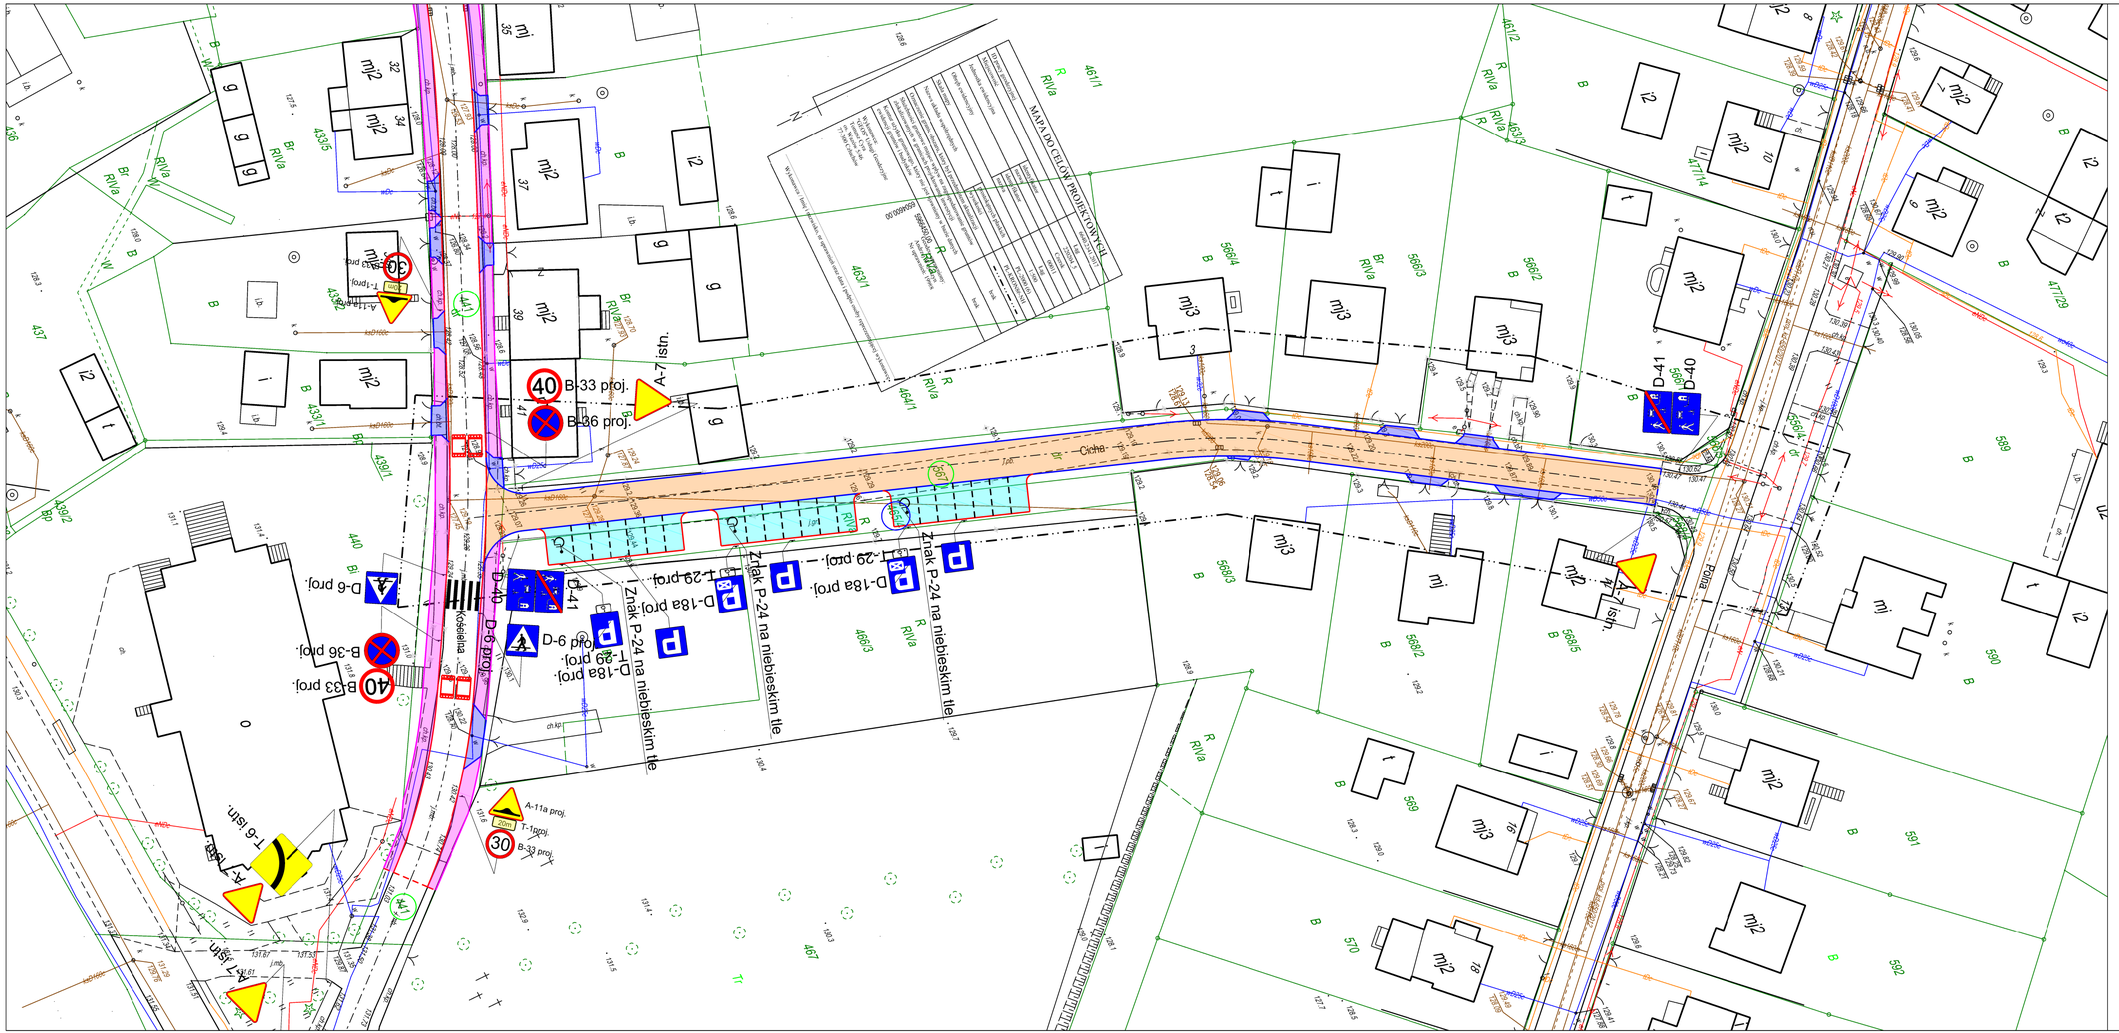

LEGENDA

- Proj nawierzchnia z betonu asfaltowego - (jezdnia, skrzyżowania)
- Proj nawierzchnia z kostki bet. typu polbruk gr 8cm - kolor grafitowy (zjazdy indywidualne na posesje)
- Proj nawierzchnia z kostki bet. typu polbruk gr 8cm - kolor szary (chodnik)
- Proj nawierzchnia z kostki bet. typu polbruk gr 8cm - kolor szary (ciąg pieszo-jezdny)
- Proj nawierzchnia z kostki bet. typu polbruk gr 8cm - kolor grafitowy, linia podziałowa kolor czerwony (miejsca postojowe)
- Proj krawężnik bet. 100x30x15 - "wysoki"
- Proj krawężnik bet. 100x30x15 - "niski"
- Proj opornik drogowy bet. 100x25x12
- Proj obrzeże bet. 100x30x8
- Di — Proj kanalizacja deszczowa
- Proj wpust deszczowy - krawężnikowy zlokalizowany poza jezdnią
- Nieruchomości przeznaczone do przejęcia przez Inwestora
- Pozostałe nieruchomości przez które przebiega inwestycja

Nazwa i adres obiektu budowlanego Rozbudowa nawierzchni drogowych na ul. Kościelnej, ul. Cichej wraz z budową kanalizacji deszczowej w m. Łąg			
Inwestor: Burmistrz Czerska			
Nazwa rysunku Projekt zagospodarowania terenu		Skala 1:500 Nr rys 2.2	
Branża	Imię i nazwisko	Uprawnienia	Podpis
Projektant br. drogowa	mgr inż. Daniel Folehr	Upr. bud. PDM/0101/POOD/11	
Sprawdził br. drogowa	mgr inż. Tomasz Antolak	Upr. bud. ZAP/0021/PWBD/17	
10 październik 2017			

Niniejszym oświadczam, że projekt budowlany opracowano metodą elektroniczną na bazie mapy sytuacyjno-wysokościowej, która jest zgodna z oryginałem przyjętym do zasobu Powiatowego Ośrodka Dokumentacji Geodezyjnej i Kartograficznej w Chojnicach KERG 6640.2341.2017