



GENERALNY DYREKTOR
DRÓG KRAJOWYCH I AUTOSTRAD

Gdańsk, dnia 1.12.2017r.

O.GD.Z-3.4341.213.2017.RH
Polecony za zwrotnym potwierdzeniem odbioru

DECYZJA

Na podstawie art.39 ust.1a, ust.3, ust.3a pkt 2 i ust.5 ustawy z dnia 21 marca 1985r. o drogach publicznych (Dz. U. z 2016r. poz.1440 ze zm.) w nawiązaniu do § 140 Rozporządzenia Ministra Transportu i Gospodarki Morskiej z dnia 2 marca 1999r. w sprawie warunków technicznych, jakim powinny odpowiadać drogi publiczne i ich usytuowanie (t.j.Dz. U. z 2016r. poz.124) oraz art.104 ustawy z dnia 14 czerwca 1960r. - Kodeks Postępowania Administracyjnego (tekst jednolity Dz. U. z 2017r. poz.1257)

po rozpatrzeniu wniosku z dnia 16.11.2017r. (data wpływu do GDDKiA O/Gdańsk: 27.11.2017r.) Gminy Czersk, ul Kościuszki 27, 89-650 Czersk w imieniu której występuje Pan Andrzej Pióro z firmy Inżynieria Środowiska Andrzej Pióro, ul. Główna 46, 89-650 Malachin

w sprawie: uzgodnienia dokumentacji projektowej dotyczącej budowy przyłącza wodociągowego w msc. Czersk do budynku przy ul. Chojnickiej 55 w m. Czersk w jednego przejścia sieci wodociągowej pod drogą krajową nr 22 (działka nr 379/4), lokalizacji przyłącza wodociągowego w pasie drogowym drogi krajowej 22 (dz. 379/4) w m. Czersk i włączenia przyłącza wodociągowego do istniejącej w pasie drogowym drogi krajowej nr 22 sieci wodociągowej,

I.ZEZWALAM Gminie Czersk, ul Kościuszki 27, 89-650 Czersk na lokalizację w jednego przejścia sieci wodociągowej pod drogą krajową nr 22 (działka nr 379/4), lokalizacji przyłącza wodociągowego w pasie drogowym drogi krajowej 22 (dz. 379/4) w m. Czersk i włączenia przyłącza wodociągowego do istniejącej w pasie drogowym drogi krajowej nr 22 sieci wodociągowej na podstawie przedłożonego projektu z następującymi warunkami:

1. Jedno przejście sieci wodociągowej pod drogą krajową nr 22 (w km 278+850) wykonać bez naruszania konstrukcji nawierzchni jezdni **metodą przewiertu sterowanego** w rurach ochronnych na długości i głębokości zgodnie z projektem.
2. Zabezpieczyć roboty prowadzone w pasie drogowym drogi krajowej. Pas drogowy po wykonanych pracach przywrócić do stanu poprzedniego. W przypadku konieczności naruszenia nawierzchni ścieżki rowerowej lub chodnika należy opracować projekt odbudowy elementów drogi krajowej i uzgodnić go w GDDKiA O/ Gdańsk. Do obowiązki Inwestora należy odtworzenia nawierzchni chodnika i ciągu rowerowego.
3. Wszelkie roboty w pasie drogowym wykonać poza sezonem zimowym w okresie gwarantującym zachowanie wymagań technologicznych.
4. Szczegóły techniczne określi oraz nadzór nad pracami w pasie drogowym drogi krajowej będzie pełnił Rejon GDDKiA w Człuchowie.
5. Powyższa decyzja wywołuje skutki prawne po uzyskaniu pozwolenia na budowę lub dokonaniu zgłoszenia budowy albo wykonania robót budowlanych z zastrzeżeniem art. 29a ustawy z dnia 7 lipca 1994r. Prawo budowlane (t.j. Dz. U. z 2017r. poz.1332).
6. W Rejonie GDDKiA w Człuchowie ul. Wojska Polskiego 1a (tel. 59 834 52 60), wniosek o wydanie decyzji na prowadzenie robót w pasie drogowym ww. drogi powinien złożyć Wykonawca, natomiast wniosek o wydanie decyzji na umieszczenie urządzenia w pasie drogowym ww. drogi powinien złożyć Inwestor. W decyzji na prowadzenie robót w pasie drogowym zostanie ustalona opłata za prowadzenie ww. robót w pasie drogowym ww. drogi, którą zostanie obciążony Wykonawca. W decyzji na umieszczenie urządzenia w pasie drogowym ww. drogi zostanie ustalona opłata roczna za umieszczenie urządzenia w pasie

drogowym, którą zostanie obciążony Inwestor. Do wniosku na prowadzenie robót w pasie drogowym drogi krajowej należy załączyć projekt zabezpieczenia robót prowadzonych w pasie drogowym drogi krajowej uzgodniony w GDDKiA O/Gdańsk.

7. Odpowiedzialność wobec osób trzecich za szkody powstałe w trakcie realizacji inwestycji objętej niniejszą decyzją, a polegającej na lokalizacji przyłącza wodociągowego w pasie drogowym drogi krajowej nr 22 (dz. nr 379/4) w m. Czersk i na włączeniu ww. przyłącza wodociągowego do wodociągu istniejącego w pasie drogowym ww. drogi (dz. nr 379/4) w m. Czersk ponosi Inwestor.

8. Inwentaryzację powykonawczą dostarczyć do Rejonu GDDKiA w Człuchowie.

II. Uzgadniam projekt pn.: „Rozbudowa sieci wodociągowej. Przyłącze wodociągowe m. Czersk, ul. Chojnicka 55, dz. 379/4 obr. Czersk 0001” w zakresie lokalizacji przyłącza wodociągowego w pasie drogowym drogi krajowej nr 22 (dz. nr 379/4) w m. Czersk i włączenia ww. przyłącza wodociągowego do wodociągu istniejącego w pasie drogowym ww. drogi (dz. nr 379/4) w m. Czersk.

Decyzja niniejsza stanowi czasowe prawo do dysponowania nieruchomością na cele budowlane, zgodnie z art. 3 pkt 11 ustawy z dnia 7 lipca 1994r. Prawo budowlane (t.j. Dz. U. z 2017r., poz.1332), jednak nie stanowi podstawy do rozpoczęcia robót w pasie drogowym.

Strona może rozpocząć budowę urządzenia po uzyskaniu ostatecznej decyzji zezwalającej na zajęcie pasa drogowego – art. 40 ustawy z dnia 21.03.1985r. o drogach publicznych.

UZASADNIENIE

W pasie drogowym drogi krajowej nr 22 (dz. nr 379/4) w m. Czersk istnieje sieć wodociągowa, do której projektowane jest włączenie przyłącza wodociągowego do budynku mieszkalnego na dz. nr 858 w m. Czersk. Przyłącze wodociągowe zostanie wykonane metodą przewiertu sterowanego w rurze ochronnej bez naruszania nawierzchni jezdni drogi krajowej nr 22.

Biorąc powyższe pod uwagę Dyrektor Oddziału w Gdańsku GDDKiA zezwolił na lokalizację przyłącza wodociągowego w pasie drogowym drogi krajowej nr 20 (dz. nr 209/9) w msc. Niezabyszewo i na włączenie ww. przyłącza wodociągowego do wodociągu istniejącego w pasie drogowym ww. drogi (dz. nr 379/4) w m. Czersk oraz uzgodnił przedłożony projekt.

W myśl art. 39 ust. 5 ustawy z dnia 21 marca 1985r. o drogach publicznych (tekst jednolity Dz. U. z 2016r. poz.1440 ze zm.) jeżeli budowa, przebudowa lub remont drogi wymaga przełożenia urządzenia lub obiektu nie związanego z potrzebami zarządzania drogami lub potrzebami ruchu drogowego zlokalizowanego w pasie drogowym, koszt tego przełożenia ponosi jego właściciel.

Zgodnie z art.40 ust.3 i ust.5 ustawy o drogach publicznych za umieszczenie urządzenia infrastruktury technicznej niezwiązanego z potrzebami zarządzania drogami w pasie drogowym Inwestor winien dokonać opłat rocznych za każdy rok umieszczenia urządzenia w pasie drogowym.

Za prowadzenie robót w pasie drogowym zarządca drogi naliczy opłatę za prowadzenie robót w pasie drogowym zgodnie z art.40 ust.4 ustawy o drogach publicznych i obciąży ww. opłatą Wykonawcę robót.

Opłaty naliczane są w oparciu o stawki podane w rozporządzeniu Ministra Infrastruktury z dnia 18 lipca 2011r. w sprawie wysokości stawek opłat za zajęcie pasa drogowego dróg, których zarządcą jest Generalny Dyrektor Dróg Krajowych i Autostrad (t.j. Dz. U. z 2014r. poz.1608).

W decyzji na umieszczenie urządzenia niezwiązanego z potrzebami zarządzania drogami lub potrzebami ruchu drogowego – przyłącza wody - w pasie drogowym, którą wyda Rejon GDDKiA w Tczewie Inwestor – **Gmina Czersk, ul. Kościuszki 27, 89-650 Czersk** - będzie obciążony opłatą za pierwszy rok umieszczenia urządzenia w pasie drogowym.

Za lata następne Inwestor będzie obowiązany uiścić opłatę roczną do dnia 15 stycznia każdego roku z góry za dany rok.

Obowiązek uiszczenia opłaty powstaje w momencie wykonania urządzenia i jego umieszczenia w pasie drogowym i trwa przez cały okres istnienia urządzenia w pasie drogowym.

POUCZENIE

Od niniejszej decyzji nie służy odwołanie, jednakże strona niezadowolona z decyzji może na podstawie art. 127 § 3 ustawy z dnia 14 czerwca 1960 r. Kodeks postępowania administracyjnego zwrócić się do Generalnego Dyrektora Dróg Krajowych i Autostrad z wnioskiem o ponowne rozpatrzenie sprawy, w terminie 14 dni od dnia doręczenia niniejszej decyzji. Jeżeli strona nie chce skorzystać z prawa do zwrócenia się z wnioskiem o ponowne rozpatrzenie sprawy, może wnieść na podstawie art. 52 § 3 ustawy z dnia 30 sierpnia 2002 r. - Prawo o postępowaniu przed sądami administracyjnymi (Dz. U. z 2016 r. poz. 718 z późn. zm.) do Wojewódzkiego Sądu Administracyjnego w Warszawie skargę na decyzję w terminie 30 dni od dnia doręczenia decyzji stronie. Wniosek o ponowne rozpatrzenie sprawy lub skargę na decyzję należy wnieść za pośrednictwem Oddziału w Gdańsku Generalnej Dyrekcji Dróg Krajowych i Autostrad (adres: ul. Subisława 5, 80-354 Gdańsk). Zgodnie z rozporządzeniem Rady Ministrów z dnia 16 grudnia 2003 r. w sprawie wysokości oraz szczegółowych zasad pobierania wpisu w postępowaniu przed sądami administracyjnymi (Dz. U. z 2003 r. Nr 221, poz. 2193 z późn. zm.) wpis od skargi na niniejszą decyzję do WSA w Warszawie wynosi 200 złotych. Jednocześnie organ informuje, że strona postępowania ma możliwość ubiegania się o zwolnienie od kosztów ww. wpisu albo przyznanie prawa pomocy. Dodatkowo zgodnie z art. 127a k.p.a. w trakcie biegu terminu do wniesienia wniosku o ponowne rozpatrzenie sprawy strona może, w formie oświadczenia przesłanego do GDDKiA Oddział w Gdańsku, zrzec się prawa do wniesienia wniosku o ponowne rozpatrzenie sprawy od wydanej decyzji. Z dniem doręczenia organowi administracji publicznej oświadczenia o zrzeczeniu się prawa do wniesienia wniosku o ponowne rozpatrzenie sprawy przez ostatnią ze stron postępowania, decyzja staje się ostateczna i prawomocna.

Integralną część powyższej decyzji stanowi opieczetowany pieczęcią GDDKiA O/Gdańsk załącznik graficzny (szt.2).

Z upoważnienia
Generalnego Dyrektora Dróg Krajowych i Autostrad
ZASTĘPCA DYREKTORA ODDZIAŁU W GDAŃSKU


mgr inż. Waldemar Chejmanowski

Otrzymują:

1. Gmina Czersk, ul. Kościuszki 27, 89-650 Czersk, pełnomocnik Pan Andrzej Pióro, Inżynieria Środowiska Andrzej Pióro, ul. Główna 46, 89-650 Malachin

2.a/a

Do wiadomości:

1. Rejon GDDKiA w Czluchowie

Zwolnione z opłaty skarbowej na podstawie załącznika część III ust.44 kol.4 pkt 9 ustawy z dnia 16 listopada 2006r. o opłacie skarbowej (t.j. Dz. U. z 2016r. poz.1827).

Sprawę prowadzi:

Romana Hordyńska

tel.58 51-12-425

e-mail: rhordynska@gddkia.gov.pl

Administratorem Pana/Pani danych osobowych jest Generalny Dyrektor Dróg Krajowych i Autostrad z siedzibą w Warszawie, ul. Wronia 53. Dane są przetwarzane wyłącznie w celu ustosunkowania się i udzielenia odpowiedzi na Pana/Pani korespondencję oraz w celu archiwizacji. Przysługuje Panu/Pani prawo dostępu do treści swoich danych oraz ich poprawiania. Podanie danych jest dobrowolne, jednakże niezbędne do udzielenia Panu/Pani odpowiedzi.

5962500.00
6497150.00

Załącznik graficzny do postanowienia/decyzji/opinii
nr O.Gd.Z-3 4341.213.2017.RH
z dnia 1.12.17r.
załącznik nr 1
Ważne wyłącznie z treścią postanowienia/decyzji/opinii

GENERALNA DYREKCJA DRÓG KRAJOWYCH I AUTOSTRAD
ODDZIAŁ W GDAŃSKU
80-354 Gdańsk, ul. Subisława 5
tel. 58 5112 400, fax 58 5112 405
NIP 584-24-56-536

Mapa do celów projektowych

Oznaczenie kancelaryjne zgłoszenia pracy geodezyjnej: 6640.2242.2017
Miejscowość (ulica): Czersk ul. Chojnicka 55
Działka: 858
Powierzchnia działki: 2,1360 ha
Jednostka ewidencyjna: 220204_4, Czersk - M
Obręb ewidencyjny: 0001, Czersk
Skala mapy: 1:500
Arkusze mapy: 6.208.20.14.3.2
Układ współrzędnych prostokątnych: 2000/18
Układ współrzędnych wysokościowych: Kronsztadt 86
Oznaczenie obszaru, który był przedmiotem aktualizacji: — — —
Legenda:

Data opracowania mapy: 02.09.2017r.
Ks. Rob. 144-2017

Zastrzegam, że opracowana mapa może nie zawierać pełnej informacji o przebiegu urządzeń podziemnych, których z powodu braku danych instytucji branżowych oraz stosowanych metod pomiaru ujawnienie nie jest możliwe.

Wykonanie niniejszej mapy nie było poprzedzone ustaleniami dotyczącymi ewentualnych skutków obciążenia gruntów po stronie w granicach projektowanej inwestycji budowlanej.

wykonawca

Przedsiębiorstwo Geodezyjno - Kartograficzne
Ryszard Kowalczyk
ulica Jana Pawła II 1/9
89-604 Chojnice
email: rysz_k@wp.pl
tel. 52 39 75 49 7 lub 60 68 98 48 1

podpis geodety uprawnionego

Legenda:

- W1 - obejma 80/110 z zasuwą DN80
- W2 - pionowa zmiana kierunku 90°
- W3 - łuk 90°
- W4 - obejma 40/90 z zasuwą przyłącza domowego DN32
- W5 - trójnik - odejście na hydrant
- W6 - zasuwa DN80 z kotłownikiem ślepym zamknięcie trójnika w kierunku ul. Łąkowej
- HP - hydrant nadziemny DN80
- W7 - granica posesji - zakończenie przyłącza

□ - komora przewietrowa


Zasuwę na węzle W1, W4, W6, HP zaopatrzyć w obudowę i skrzynkę uliczną, którą należy obrukować lub zabezpieczyć w inny sposób

Tytuł rys				Projekt Zagospodarowania Terenu		Inżynieria Środowiska mgr inż. Andrzej Pióro	
Temat				Rozbudowa sieci wodociągowej Przyłącze wodociągowe m. Czersk, ul. Chojnicka 55 dz. 379/4 obr. Czersk 0001		89-650 Malachin, ul. Główna 46, tel. 608 55 69 44	
Autor projektu				mgr inż. Andrzej Pióro		Podpis	
Godło				Data		Skala	
17091N pw				16/11/2017		1:500	
Nr rys				S1		Strona	
17091N pw				16/11/2017		S1	
Niniejszym oświadczam, że projekt budowlany opracowano metodą elektroniczną na bazie mapy sytuacyjno-wysokościowej, która jest zgodna z oryginałem przyjętym do zasobu							

Uzgodnienia, o ile występują, są integralną częścią projektu!

Nad rurociągiem (20-30cm) ułożyć
taśmę ostrzegawczą z wtopionym drutem.

całosci tego profilu zlokalizowana
jest pod drutem drogowym DK22

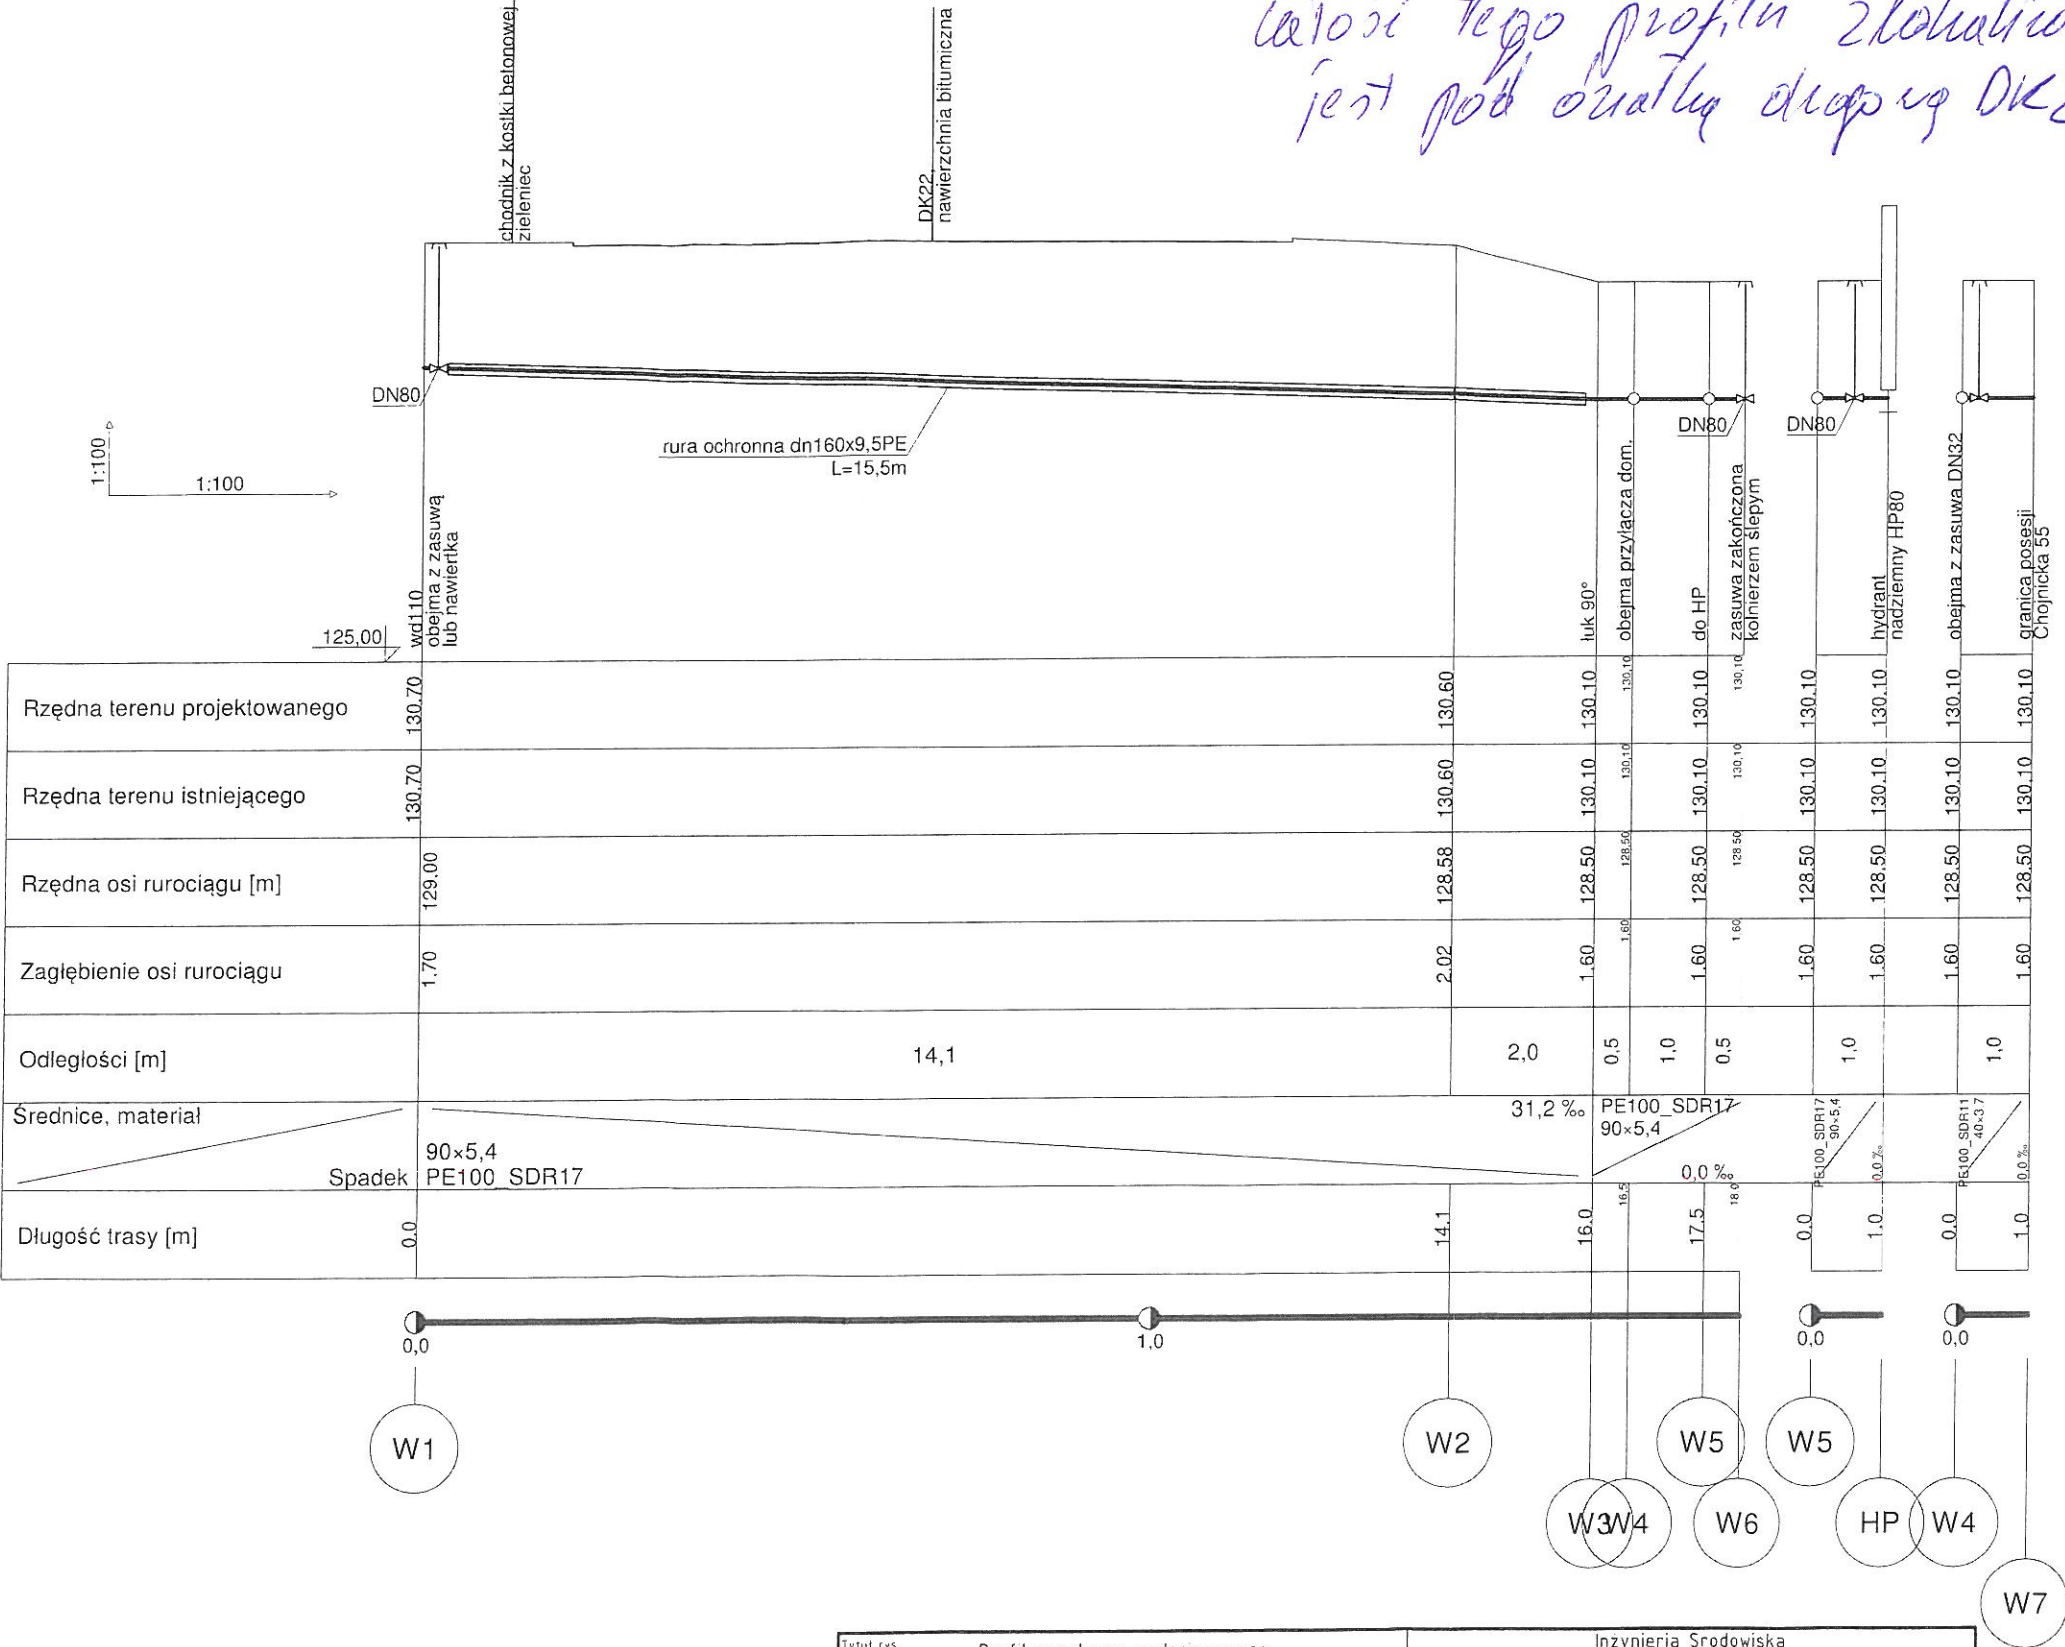

Załącznik graficzny do postanowienia/decyzji/opinii
nr O.Gd.Z-3 4341.213.2017.R17
z dnia 1.12.17r
załącznik nr 2
Ważne wyłącznie z treścią postanowienia/decyzji/opinii

GENERALNA DYREKCJA DRÓG KRAJOWYCH I AUTOSTRAD
ODDZIAŁ W GDAŃSKU
80-354 Gdańsk, ul. Subisława 5
tel. 58 5112 400, fax 58 5112 405
NIP 584-24-56-536

Tytuł rys. Profil przyłącza wodociągowego				Inżynieria Środowiska mgr inż. Andrzej Pióro	
Temat. Rozbudowa sieci wodociągowej Przyłącze wodociągowe m. Czersk, ul. Chojnicka 55 dz. 379/4 obr. Czersk 0001				89-650 Malachin, ul. Główna 46, tel. 608 55 69 44	
Autor projektu mgr inż. Andrzej Pióro				Podpis	
Gdfo 1709IN pw				Data 16/11/2017	
Skala ---				Nr rys. S2	
Strona S12				Wykonat	