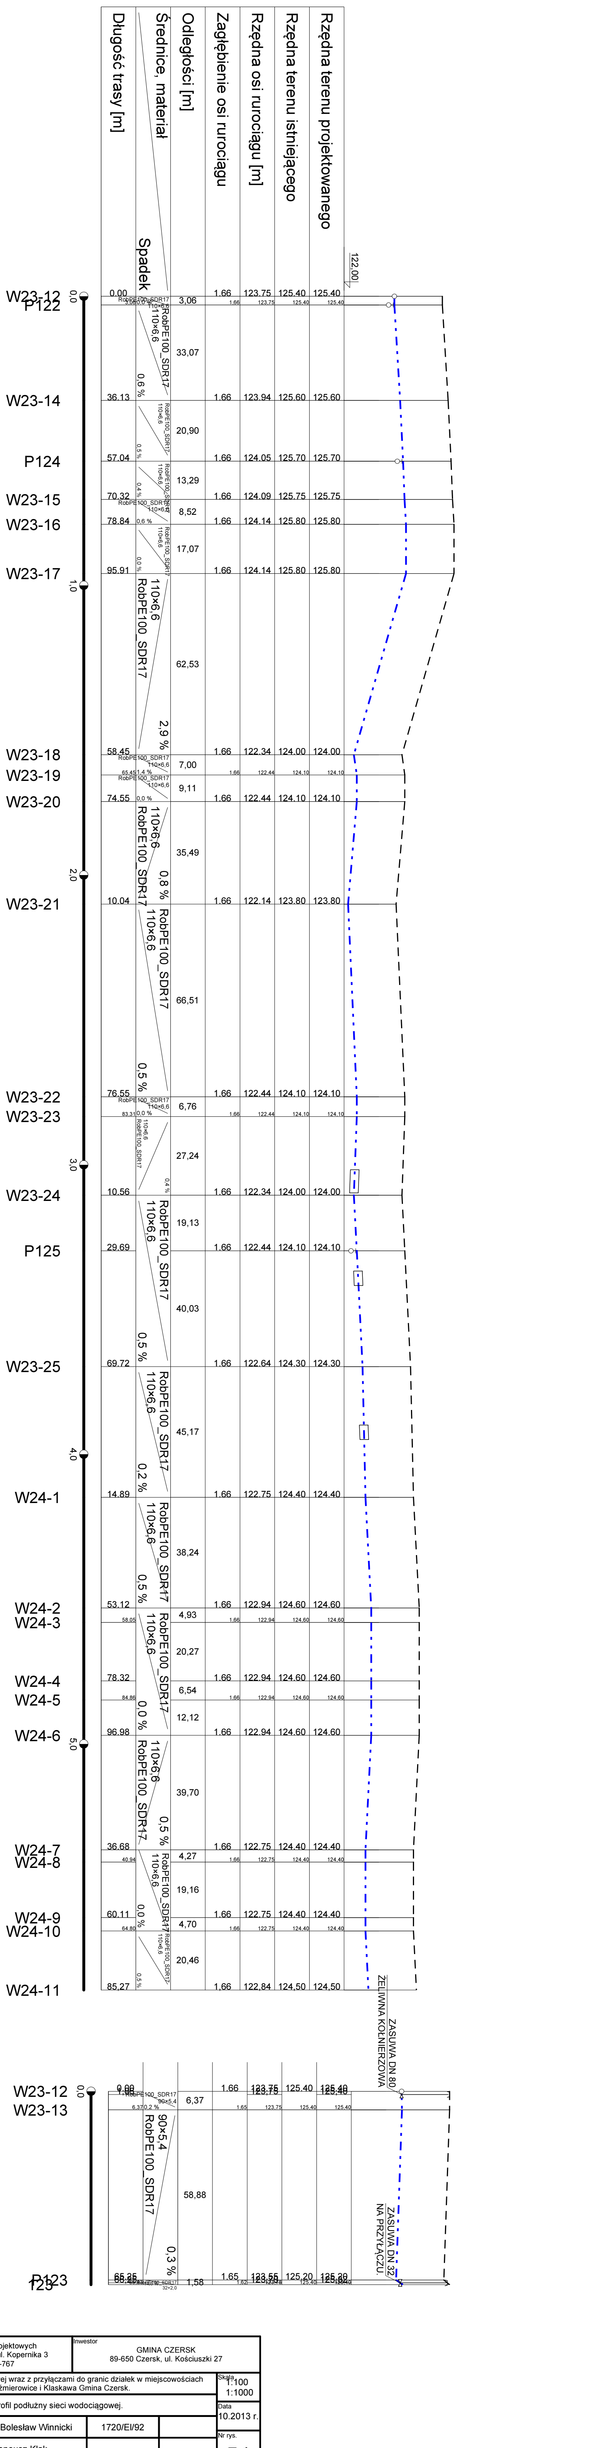

Nazwa firmy: Biuro Usług Projektowych 82-500 Kwidzyn, ul. Kopernika 3 887-887-767		Inwestor: GMINA CZERSK 89-650 Czersk, ul. Kościuszki 27	
Temat: Budowa sieci wodociągowej wraz z przyłączami do granic działek w miejscowościach Będźmierowice i Klaskawa Gmina Czersk.			Skala: 1:100 1:1000
Tytuł rys.: Profil podłużny sieci wodociągowej.			Data: 10.2013 r.
Projektował:	tech. bud. Bolesław Winnicki	1720/EI/92	Nr rys.: 51
Sprawdził:	mgr inż. Ireneusz Klak	POM/0223/PWOS/10	
Asystent projektanta:	Krzysztof Winnicki	----	