



SZCZEGÓŁ WYLOTU DO ROWU MELIORACYJNEGO

RZUT Z GÓRY

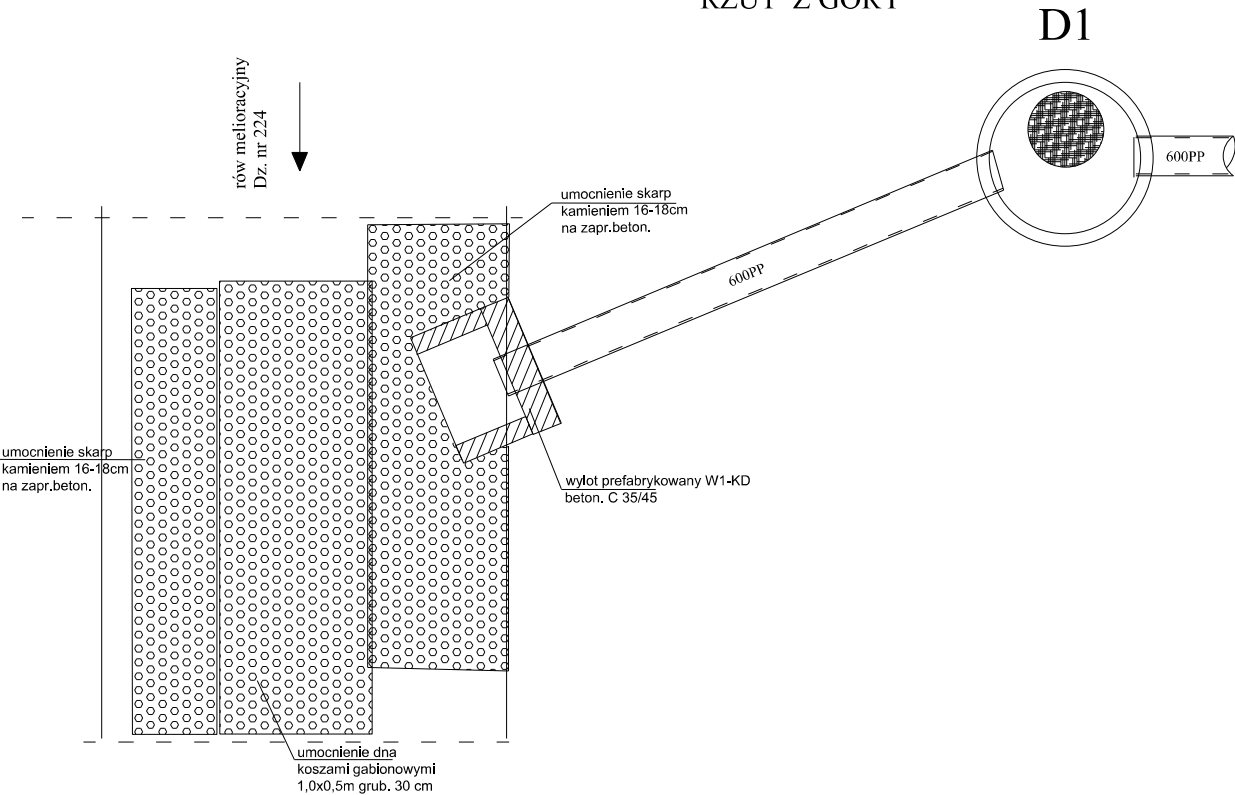

PRZEKRÓJ PODŁUŻNY

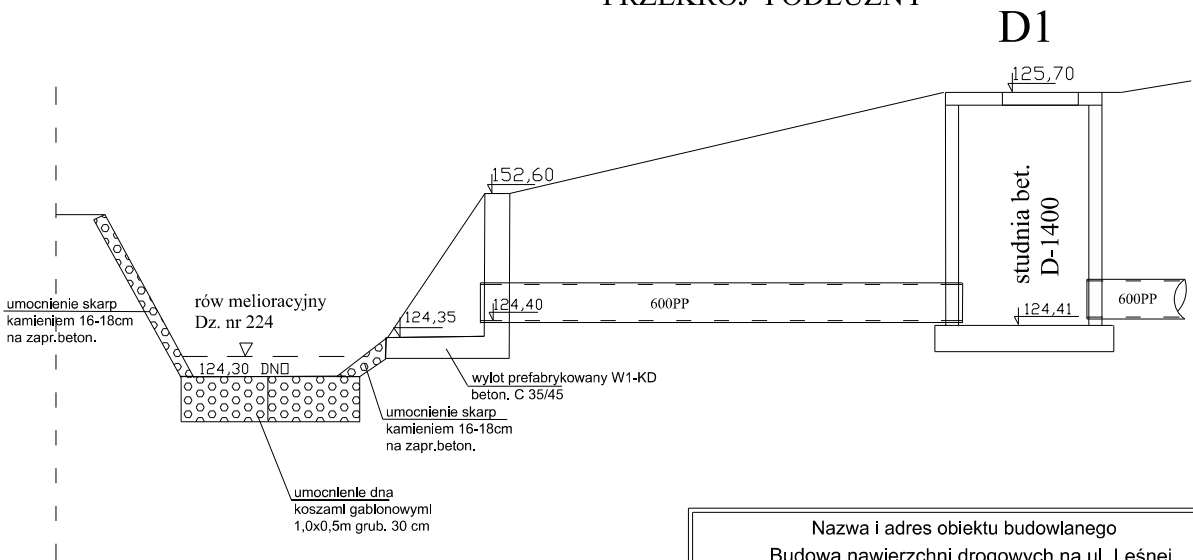

Nazwa i adres obiektu budowlanego Budowa nawierzchni drogowych na ul. Leśnej wraz z budową kanalizacji deszczowej oraz budową oświetlenia drogowego w m. Czersk			
Inwestor: Burmistrz Czerska			
Nazwa rysunku Szczegół wylotu		Skala 1:500 Nr rys 5	
Branża	Imię i nazwisko	Uprawnienia	Podpis
Projektant br. sanitarna	Zygmunt Cheba	Upr. bud. AN/8346/138/84	
Sprawdził br. sanitarna	mgr inż. Zbigniew Łojewski	Upr. bud. POM/0045/PWOS/12	
9 lipiec 2018			