


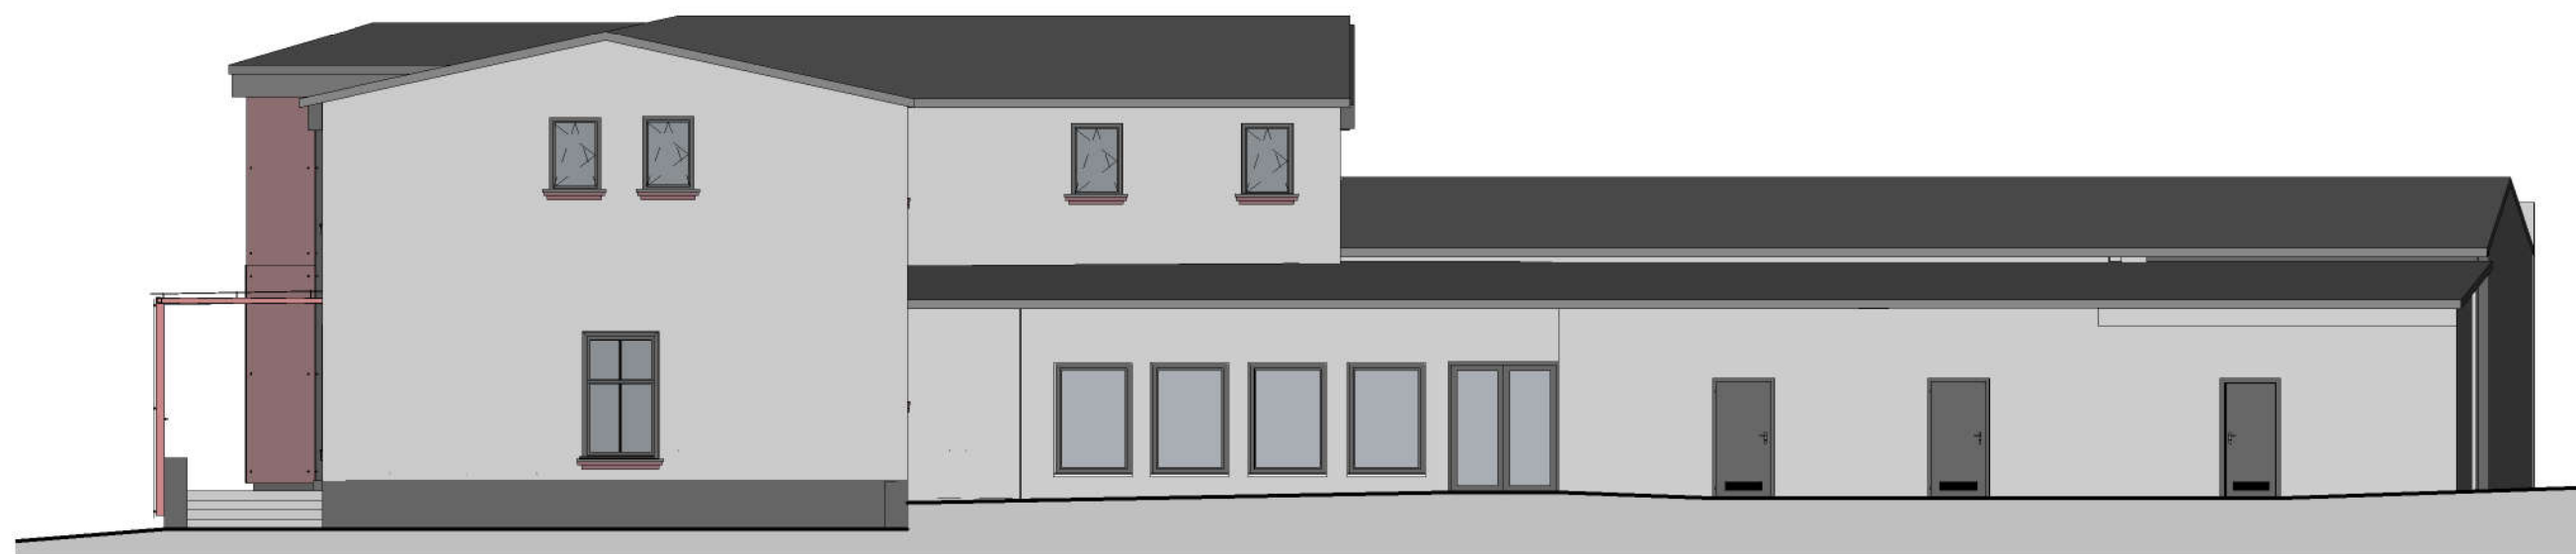

ELEWACJA ZACHODNIA



ELEWACJA WSCHODNIA

<b>planer</b> Autorska Pracownia Architektury Wiesław Redzimski ul. Mickiewicza 9, 80-425 Gdańsk, tel/fax. 58 520 45 71, tel. kom. 602 128 054 planer@planer.com.pl,			
Nazwa obiektu budowlanego		Przedmiot opracowania	
PRZEBUDOWA BUDYNKU OŚRODKA KULTURY W CZERSKU		ARCHITEKTURA	
Adres obiektu budowlanego		Etap opracowania	
UL. SZKOLNA 11 CZERSK		KONCEPCJA	
Numer projektu		Przedmiot rysunku	
6/2019		ELEWACJE	
Data opracowania		Skala rysunku	Numer rysunku
12/08/2019		1 : 130	A/04
Projektant architektury			
mgr inż. arch. WIEŚLAW REDZIMSKI			
Asystent projektanta architektury			
inż. arch. BARTOSZ TYMIŃSKI			