


Elewacja tylna 1 : 50

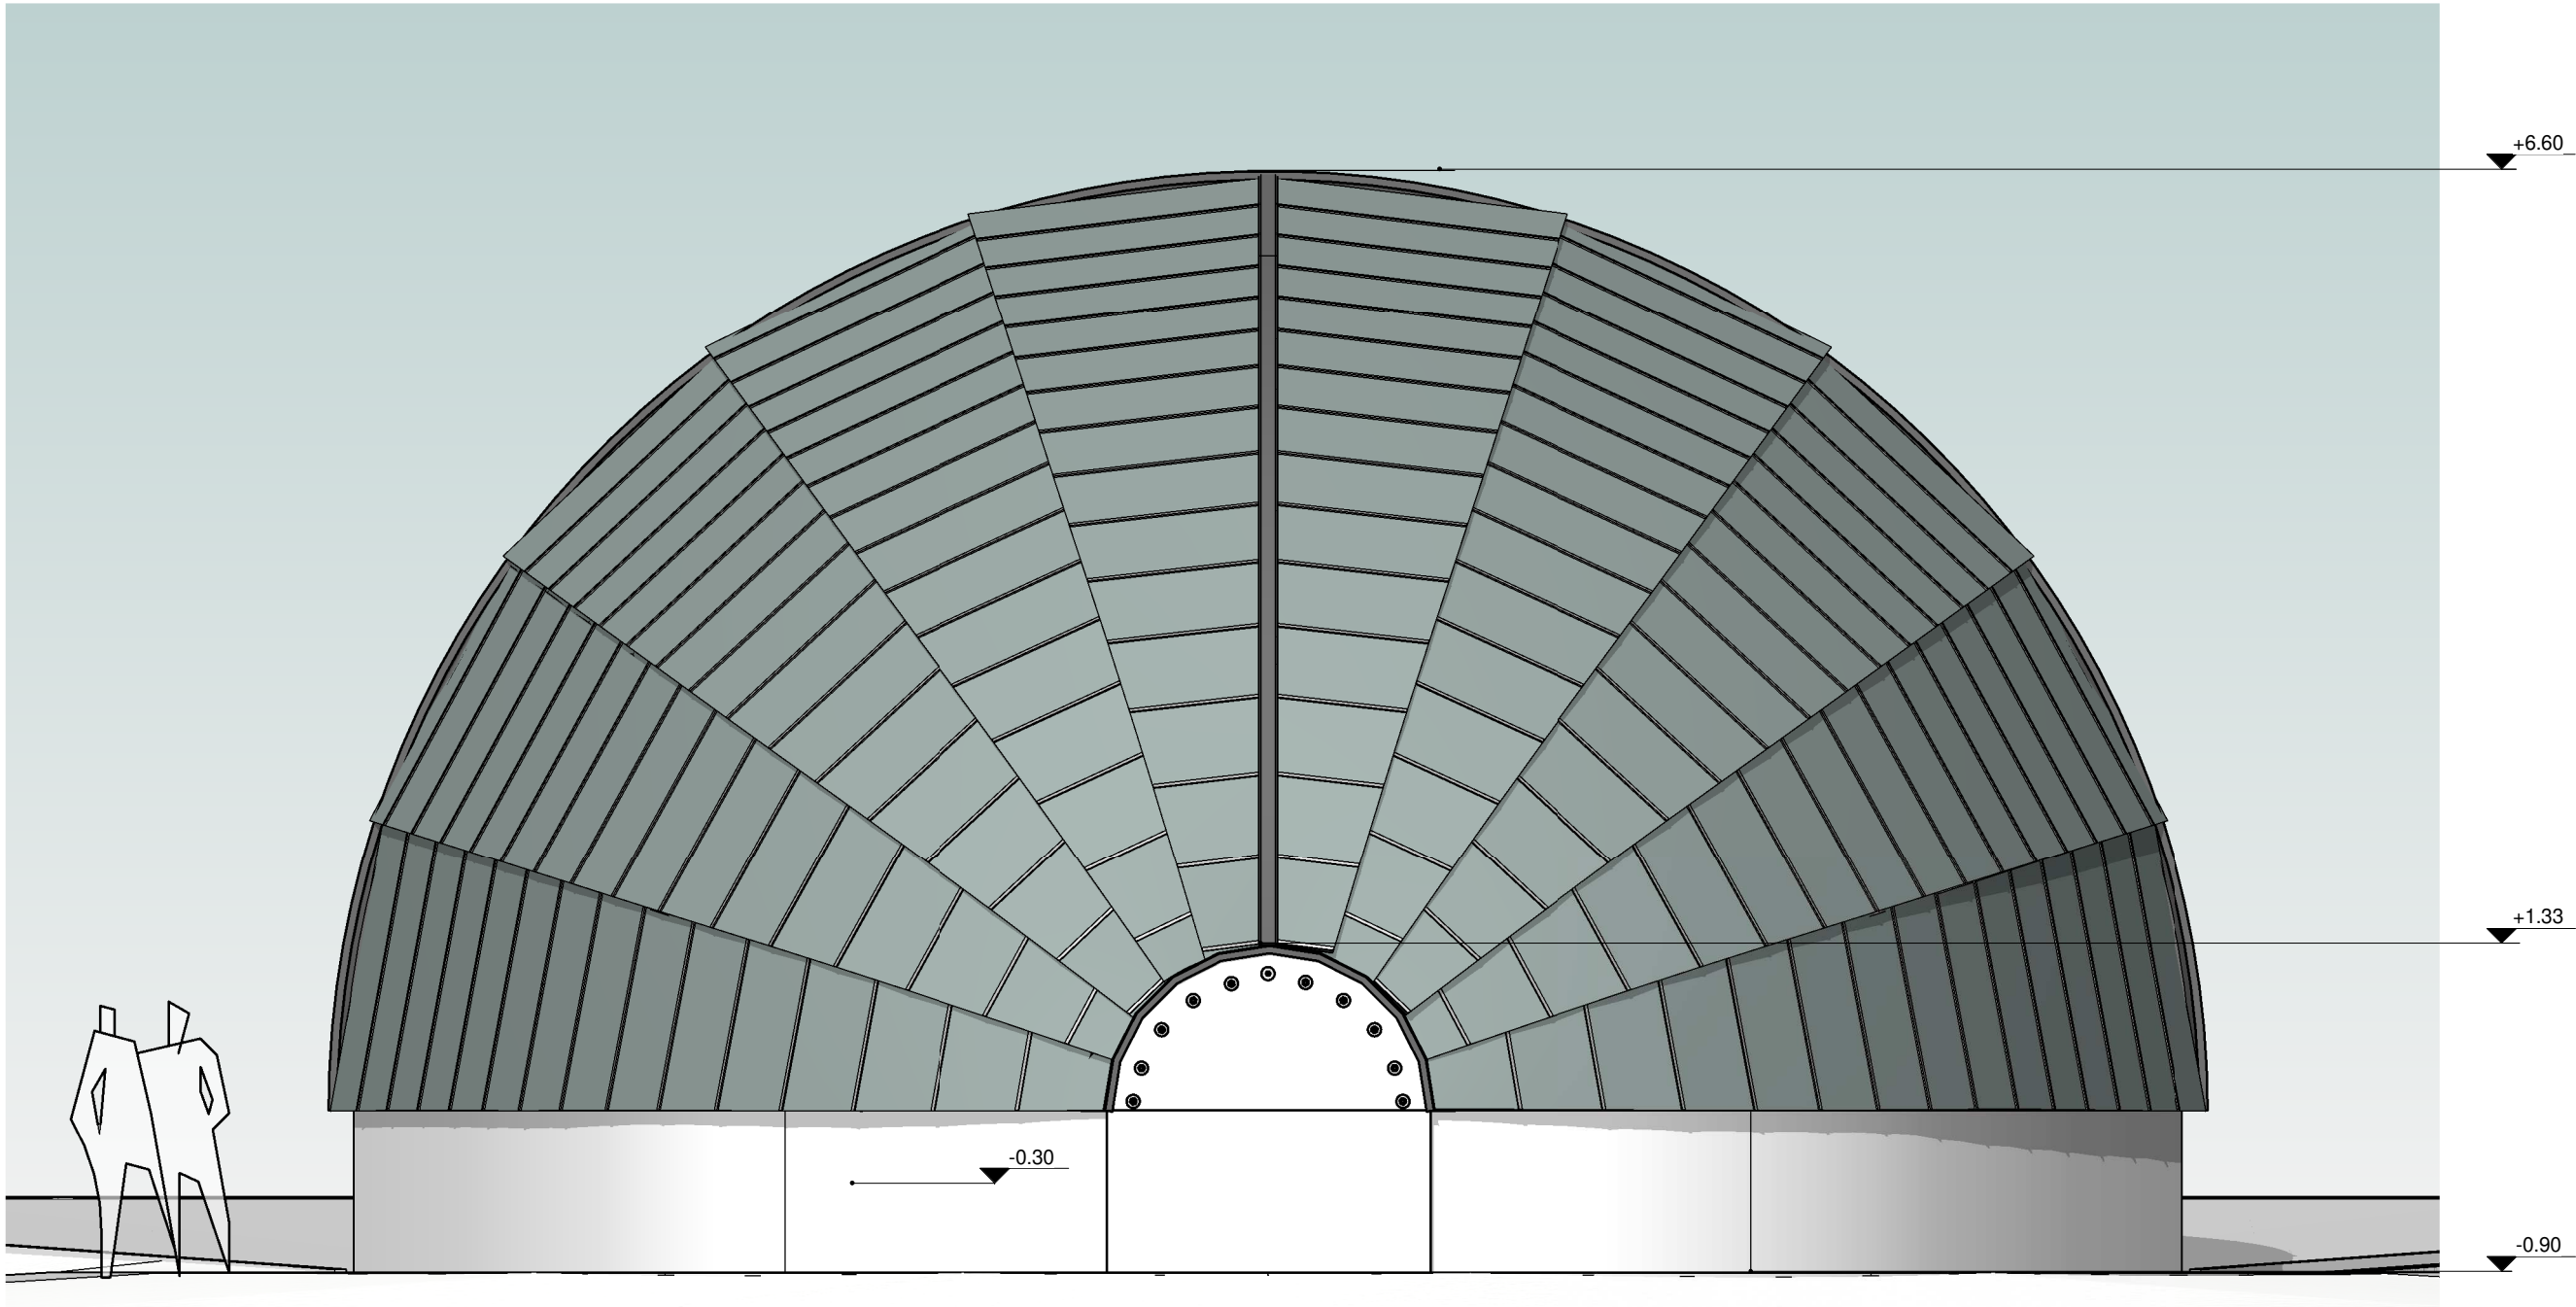

<div><div>planer</div><div>Autorska Pracownia Architektury Wiesław Redzimski ul. Mickiewicza 9, 80-425 Gdańsk, tel/fax. 58 520 45 71, tel. kom. 602 128 054 planer@planer.com.pl.</div></div>			
Nazwa obiektu budowlanego		Przedmiot opracowania	
BUDOWA MUSZLI KONCERTOWEJ		ARCHITEKTURA	
Adres obiektu budowlanego		Etap opracowania	
CZERSK DZIAŁKA NR 1193/2 OBRĘB CZERSK		PROJEKT BUDOWLANY	
Numer projektu		Przedmiot rysunku	
7/2018		ELEWACJA TYLNA	
Data opracowania		Skala rysunku	Numer rysunku
2018 05 04		1:50	A/06
Projektant architektury			
mgr inż. arch. WIESŁAW REDZIMSKI upr.bud. Ki-I-7342-103/98 spec. architektura			
Sprawdzający architekt			
mgr inż. arch. PIOTR ALEKSANDROWICZ upr.bud. 38/Gd/02 spec. architektura			
Asystent projektanta architektury			
inż. arch. ELENA NIKIFOROVA			