


Podscenie 1 : 50

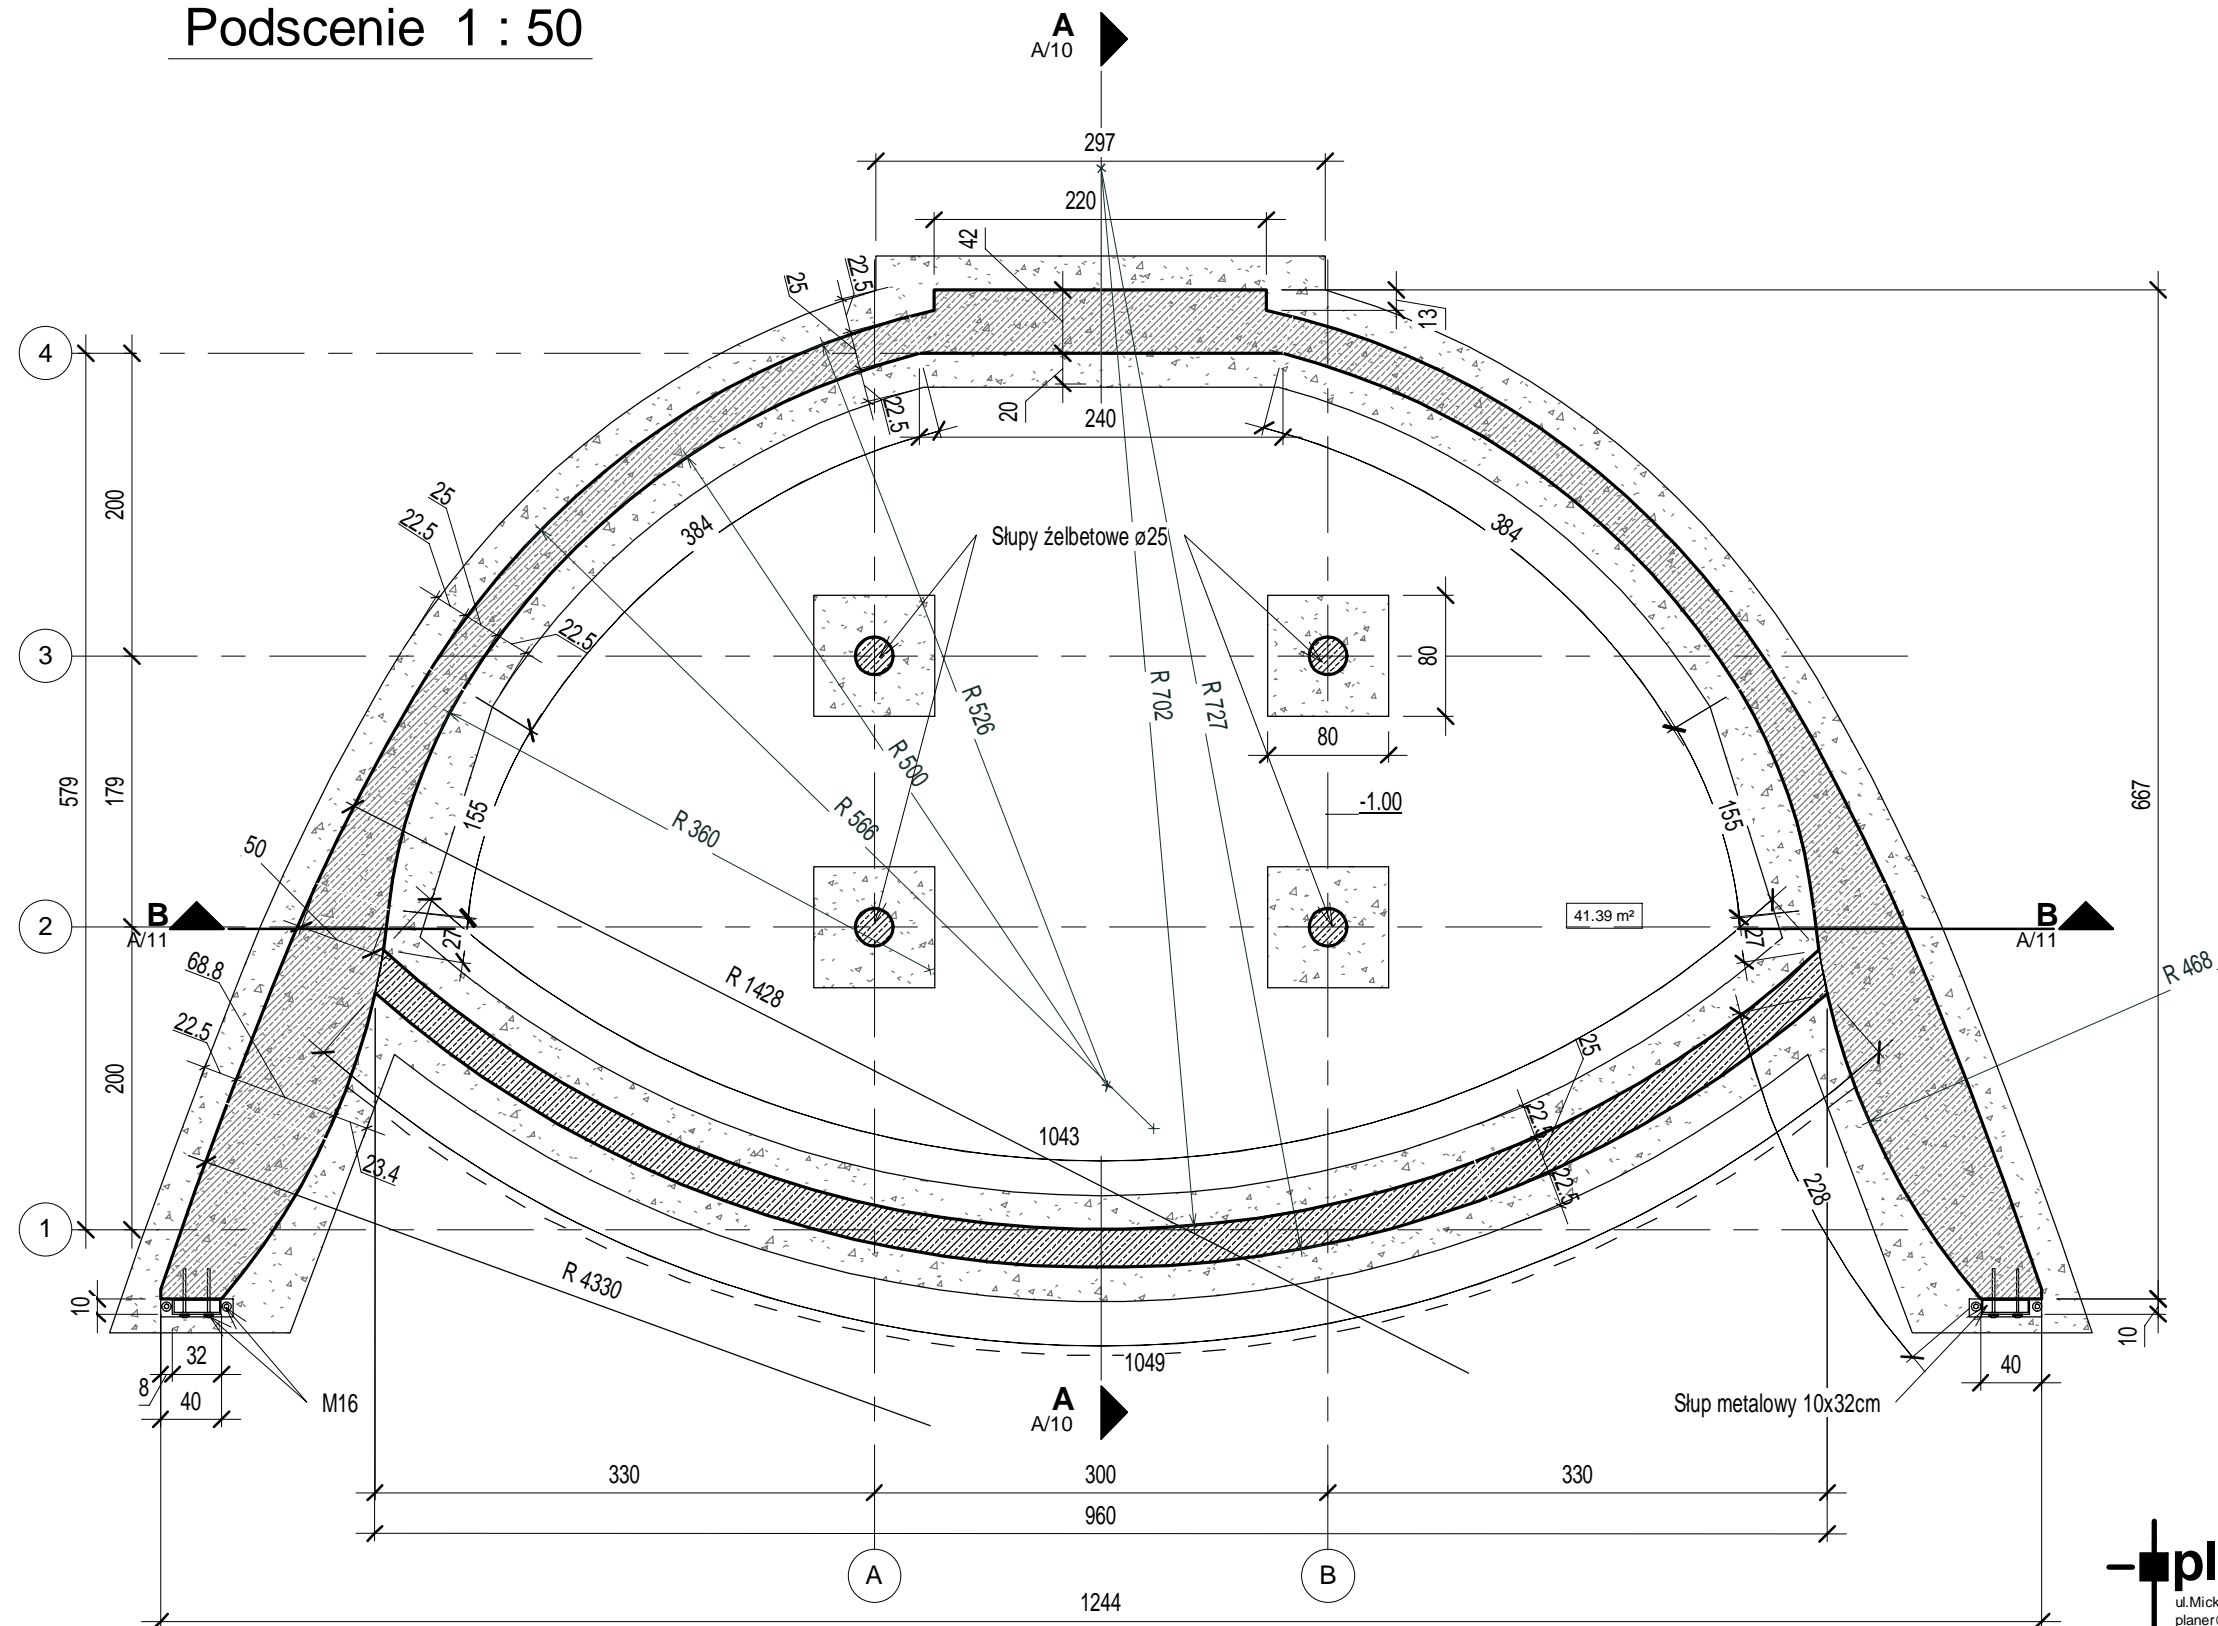

				Autorska Pracownia Architektury Wiesław Redzinski ul.Mickiewicza 9, 80-425 Gdańsk, tel/fax. 58 520 45 71, tel. kom. 602 128 054 planer@planer.com.pl .			
BUDOWA MUSZLI KONCERTOWEJ				Przedmiot opracowania			
				ARCHITEKTURA			
				Etap opracowania			
				PROJEKT BUDOWLANY			
Adres obiektu budowlanego				Przedmiot rysunku			
CZERSK DZIAŁKA NR 1193/2 OBRĘB CZERSK				PODSCENIE			
Numer projektu		Data opracowania		Skala rysunku		Numer rysunku	
7/2018		2018 05 04		1:50		A/01	
Projektant architektury							
mgr inż. arch. WIESŁAW REDZIMSKI upr.bud. KI-II-7342-103/98 spec. architektura							
Sprawdzający architekturę							
mgr inż. arch. PIOTR ALEKSANDROWICZ upr.bud. 38/Gd/02 spec. architektura							
Asystent projektanta architektury							
inż. arch. ELENA NIKIFOROVA							