


SCHEMAT IDEOWY ROZDZIELNI RG1

- | | |
|------|-------------------------------|
| A1 - | ośw. komunikacja pływacka |
| A2 - | ośw. komunikacja |
| A3 - | ośw. ewakuacyjne |
| A4 - | gniazda komunikacja |
| A5 - | gniazda komunikacja pływacka |
| A6 - | oświetlenie zewnętrzne terenu |

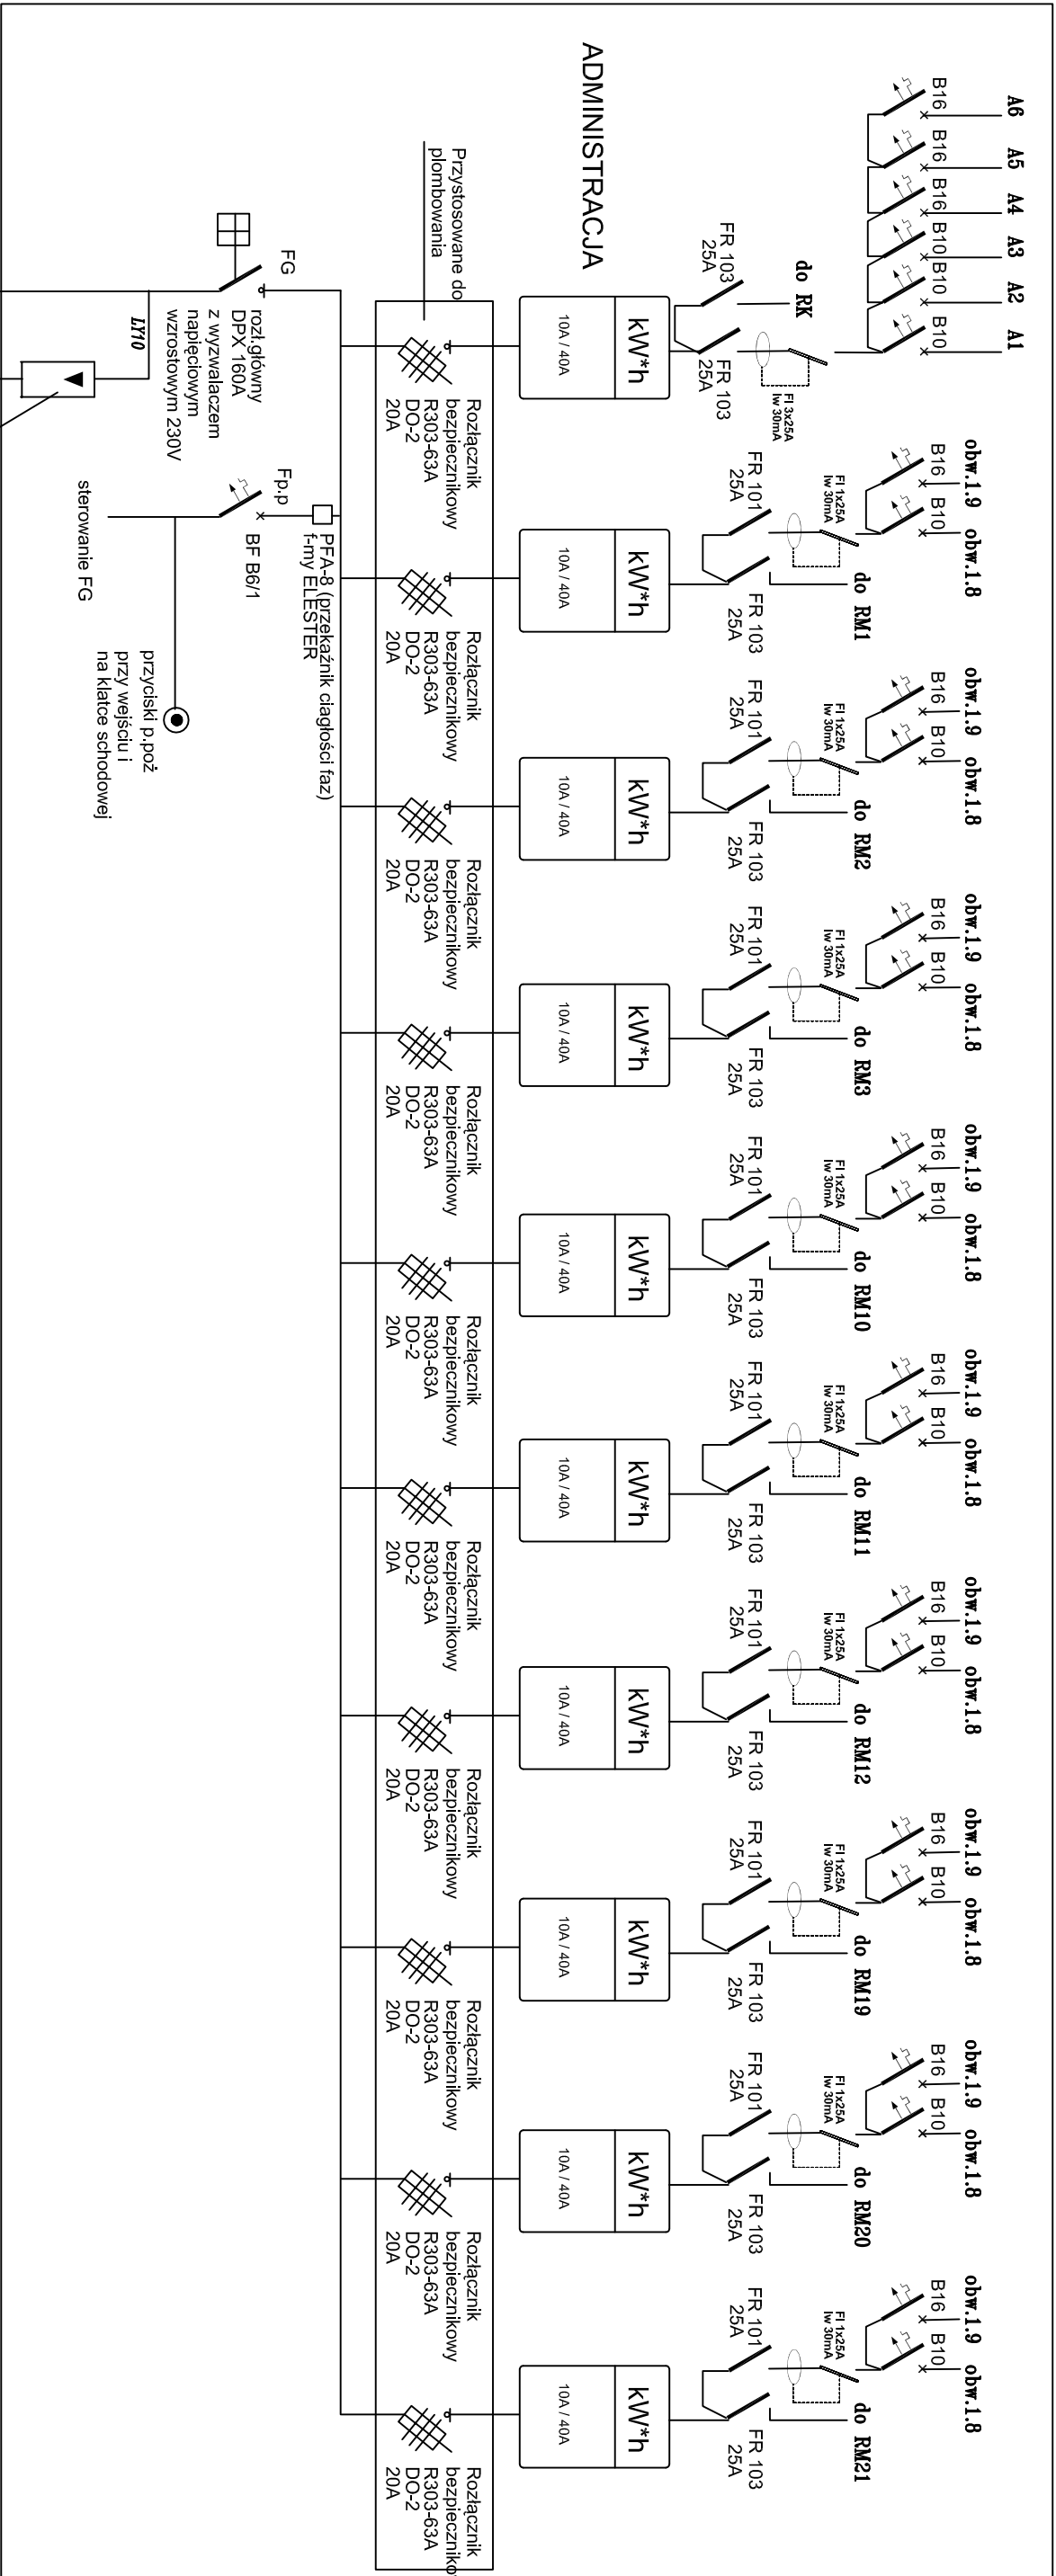

PRACOWNIA USŁUG PROJEKTOWYCH MARIUSZ KŁOSOWSKI 69-604 CHOJNICE ul.Ścisłkiewicza 54	
NAZWA I ADRES PROJEKTOWANEGO OBIEKTU BUDOWLANEGO	BUDYNEK MIESZKAŁNI WIELOORODZINNY WRAZ Z INFRASTRUKTURĄ TOWARZYSZĄCĄ NA DZIAŁKACH NR 2247 / 2248, 2249, 2258, 2259, 2260 W MIEJSCOWOŚCI CZEŃSK INWESTOR: GMINA CZEŃSK, UL. KOSZUŁUSZŃ 27, 69-650 CZEŃSK
TEMAT: Schemat rozdzielni RG1 BRANŻA ELEKTRYCZNA	SKALA NR RYS E 3
ROZDZIAŁ INSTALACJA ELEKTRYCZNA SPECYFIKACJA INSTALACJI ELEKTRYCZNEJ NR. ELEKTRYCZNY SCH.1.2 UMIK4271072867 UPR. NR. 154/09	SPRAWOZDANIE INSTALACJI ELEKTRYCZNAJ SPECYFIKACJA INSTALACJI ELEKTRYCZNEJ MARIUSZ ADAM LINDA TG.042002
17.12.2009	17.12.2009
	17.12.2009