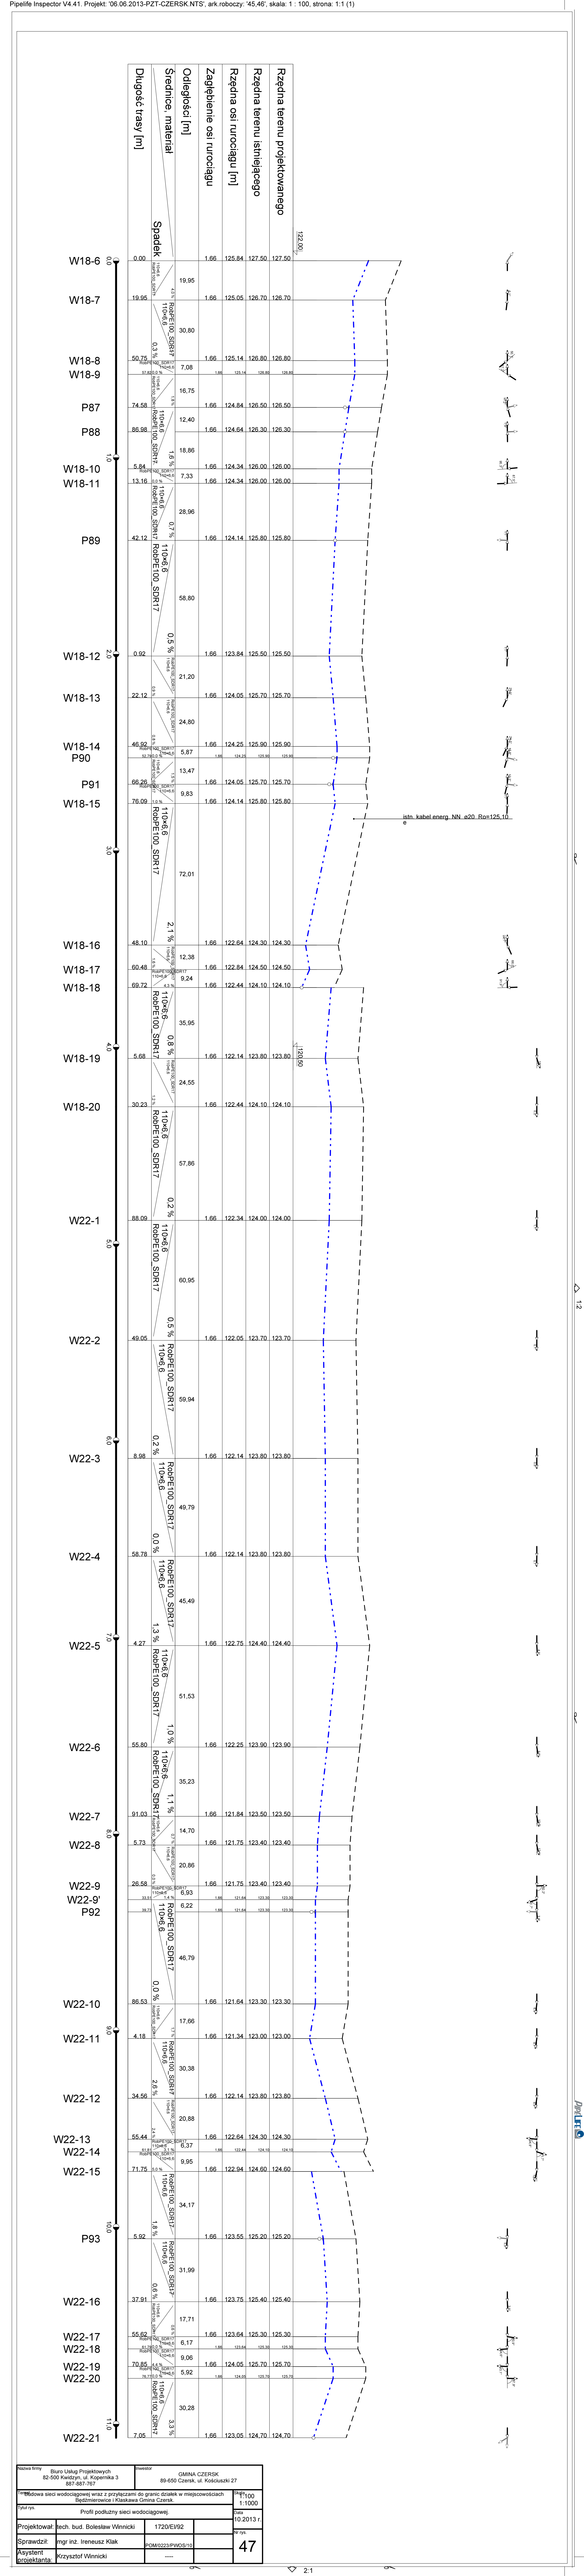

Nazwa firmy: Biuro Usług Projektowych 82-500 Kwidzyn, ul. Kopernika 3 887-887-767	Inwestor: OMINA CZERSK 89-650 Czersk, ul. Kościuszki 27		
Tytuł: Budowa sieci wodociągowej wraz z przyłączami do granic działek w miejscowościach Będzimierowice i Kłaskawa Gmina Czersk		Data: 1:100 1:1000	
Tytuł rys.: Profil podłużny sieci wodociągowej			
Projektował:	Tech. bud. Bolesław Winnicki	1720/EI/92	Data: 10.2013 r
Sprawdził:	mgr inż. Ireneusz Klak	PDM/0223/PWOS/10	Nr rys. 47
Asystent projektanta:	Krzysztof Winnicki	----	

2:1