
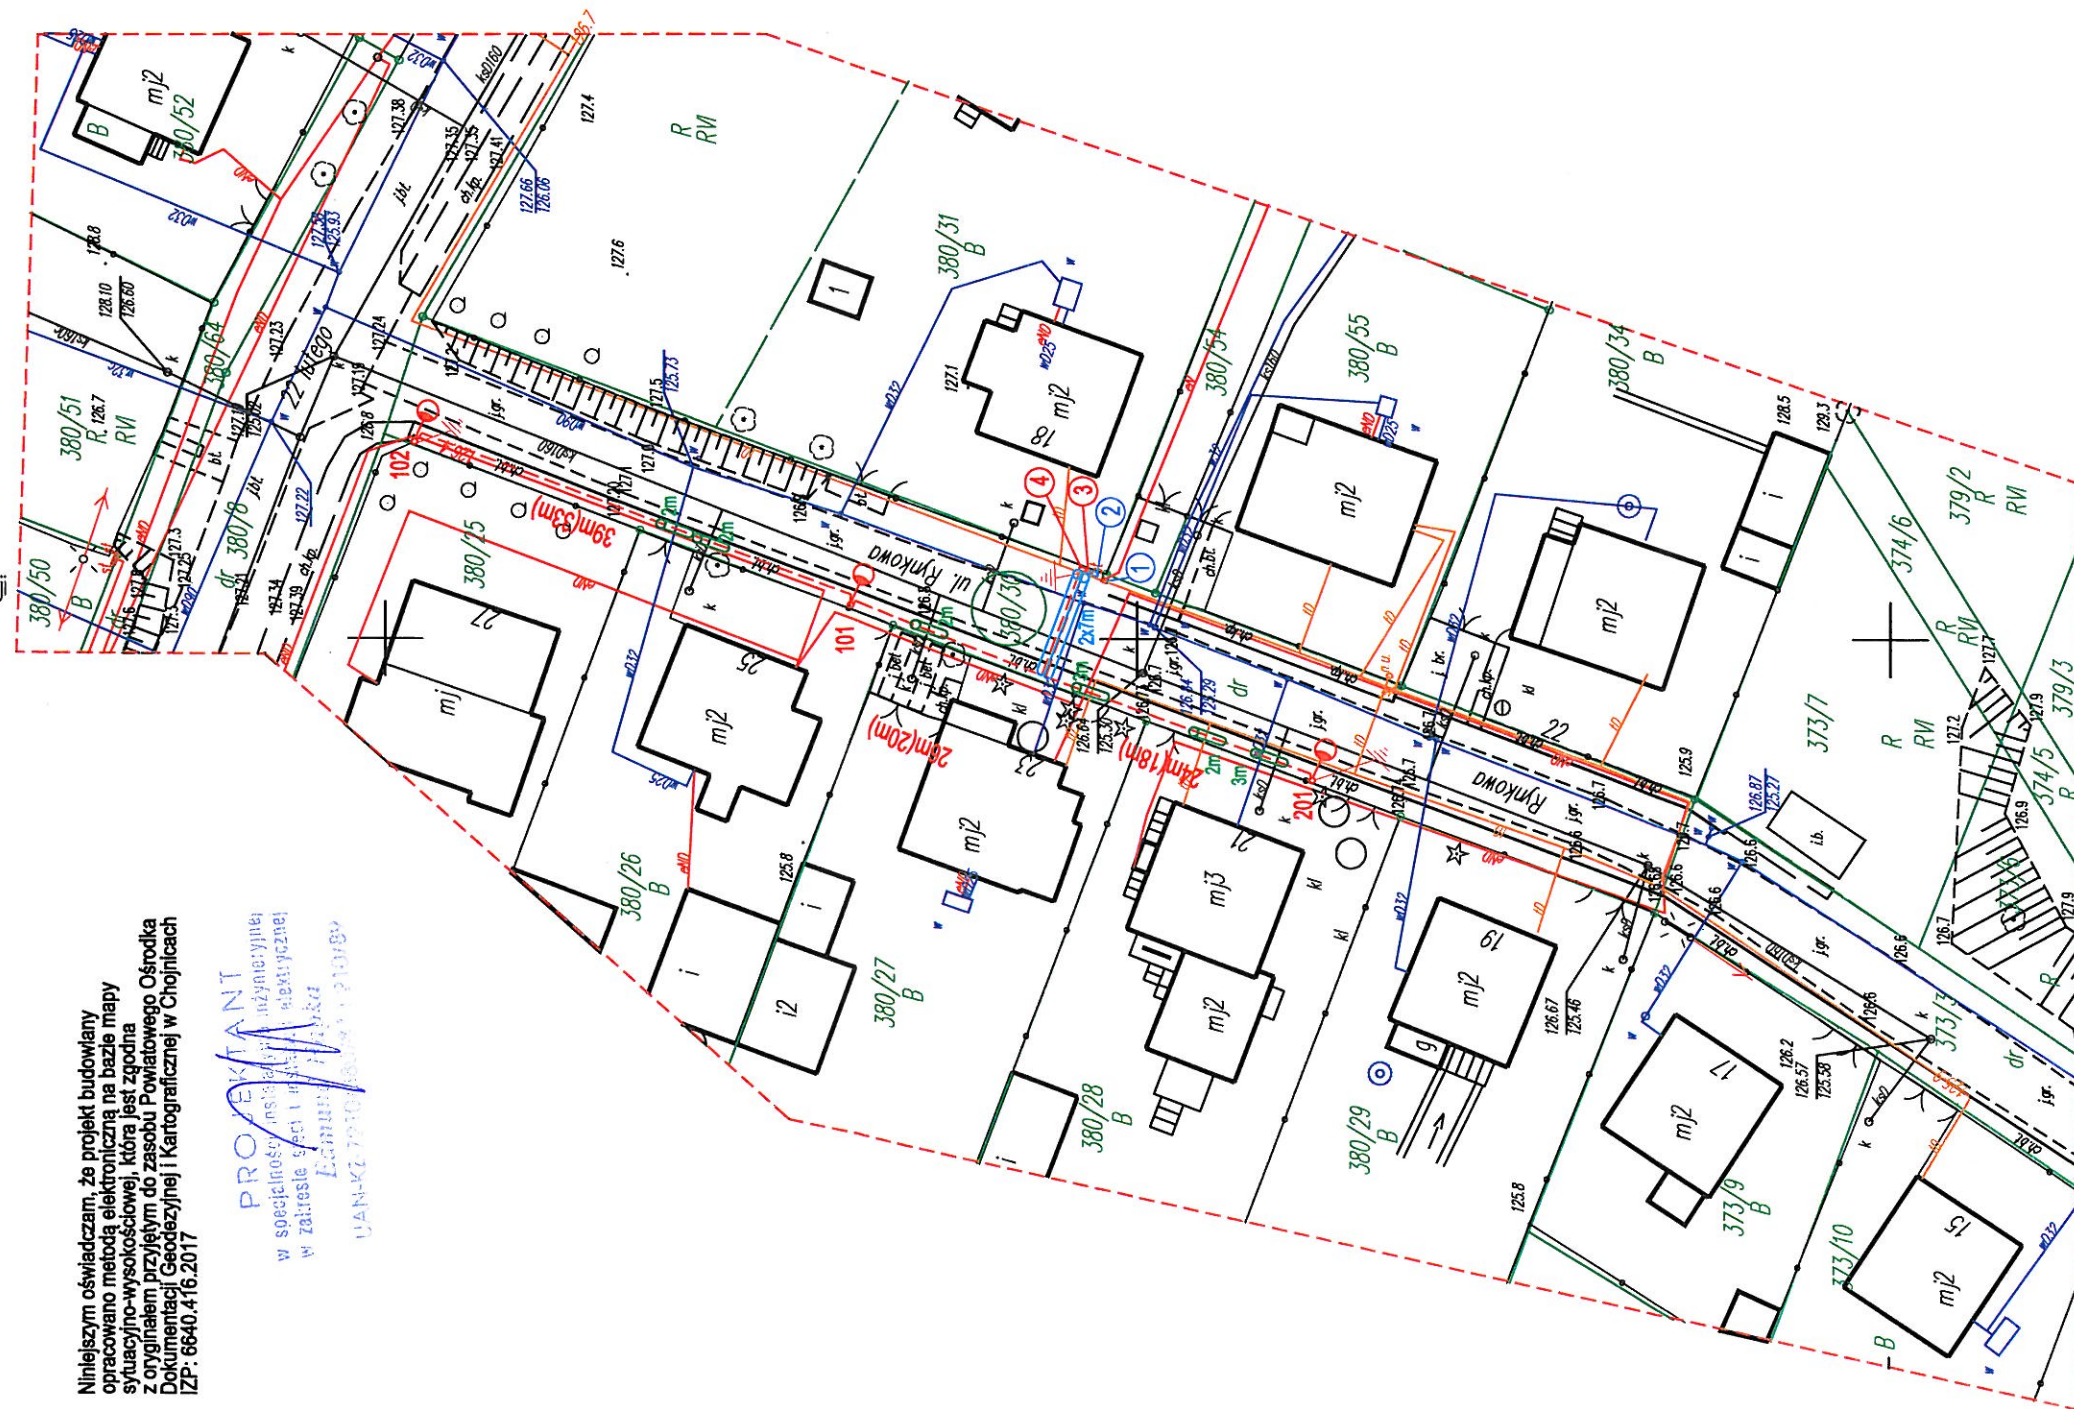


Niniejszym oświadczam, że projekt budowlany opracowano metodą elektroniczną na bazie mapy sytuacyjno-wysokościowej, która jest zgodna z oryginałem przyjętym do zasobu Powiatowego Ośrodka Dokumentacji Geodezyjnej i Kartograficznej w Chojnicach
ZP: 6640.416.2017

PROJEKTANT
w specjalności: instalacje elektryczne
w zakresie: sieci i instalacji elektrycznej

PROJEKT ZAGOSPODAROWANIA DZIAŁKI
LINIA KABLOWA OŚWIETLENIA DROGOWEGO
Ryfel ul. Rynekowa
Działka: 380/30
INWESTOR: GMINA CZERSK
89-650 CZERSK UL. KOŚCIUSZKI 27

①	Isth. ZKP 10/1 nr 410/A	
②	Proj. ZP1x-1P nr 410/A/1 w/g odrębnego PB	
③	Proj. kabel zasil. YAKXS4x35 - 3m(1m)	
④	Proj. szafka oświetleniowa SO	
	Proj. kabel ośw. YAKXS4x35 - 89m(71m)	
	Proj. latarnia ośw.	
		102
	Proj. rura ochronna AROT DVK 75mm	
	Proj. rura ochronna AROT SRS-G 110mm	
	Długość odcinka kabla (trasy kabla) Projektowane uzziemienie R<5 om	37m(30m) 



USŁUGI PROJEKTOWE I NADZORY BRANŻY ELEKTRYCZNEJ
85-600 CHOJNICE ul. WIŚNIOWA 2

Notizen / andere abkürz.: beifügen!!!

Nazwa i adres obiektu budowlanego:
LINIA KABLOWA OŚWIETLENIA DROGOWEGO
RYTEL ul. Rynekowa Działka: 380/30

Przedmiot: **KRYTYCZNI, KRYKOWA** **UZIAMIA, 300/30**

RYTEL ul. RYTIOWA DZIAŁKA: 380/30	Transmit	Data:	05.06.2017	Strona:	1:500
PROJEKT ZAGOSPODAROWANIA DZIAŁKI					

Projektant: Edmund Hapcia
UAN-KZ-7210/210/69
w specjalności Instalacyjno elektrycznej w zakresie sieci
i instalacji elektrycznych

Sprawdzający: Adam Linda 70/Gd/2002
w specjalności instalacyjnej w zakresie sieci, instalacji i urządzeń elektrycznych oraz elektroenergetycznych