Mapa do celów projektowych
skala 1:500
Rytel, ul. Rynkowa
jedn. ewidencyjna : Czersk-G [220204_5]
obr. ewidencyjny: Rytel [0020]
GEOMAT Usługi geodezyjne
mgr inż. Mateusz Marciniak
ul. Witosa 15, 89-632 Brusy
wykonał: Mateusz Marciniak
sprawdził: Henryk Wojciechowski [nr upr. 14478]
IZP: 6640.416.2017
Układ współrzędnych płaskich 2000
Układ wysokości Kronsztadt '86
LEGENDA:
zakres opracowania
data wykonania: 28.02-18.04.2017
Granice nieruchomości zostały przyjęte z Ewidencji Gruntów i Budynków i nie dokonano ustalenia przebiegu granic nieruchomości.
Mapa wykonana została bez ustalenia obciążeń służebnościami gruntowymi ujawnionymi w księgach wieczystych
Nie wyklucza się istnienia w terenie urządzeń podziemnych, dla których brak było informacji branżowych i nie zostały odnalezione w czasie inwentaryzacji geodezyjnej.

Niniejszym oświadczam, że projekt budowlany opracowano metodą elektroniczną na bazie mapy sytuacyjno-wysokościowej, która jest zgodna z oryginałem przyjętym do zasobu Powiatowego Ośrodka Dokumentacji Geodezyjnej i Kartograficznej w Chojnicach
IZP: 6640.416.2017

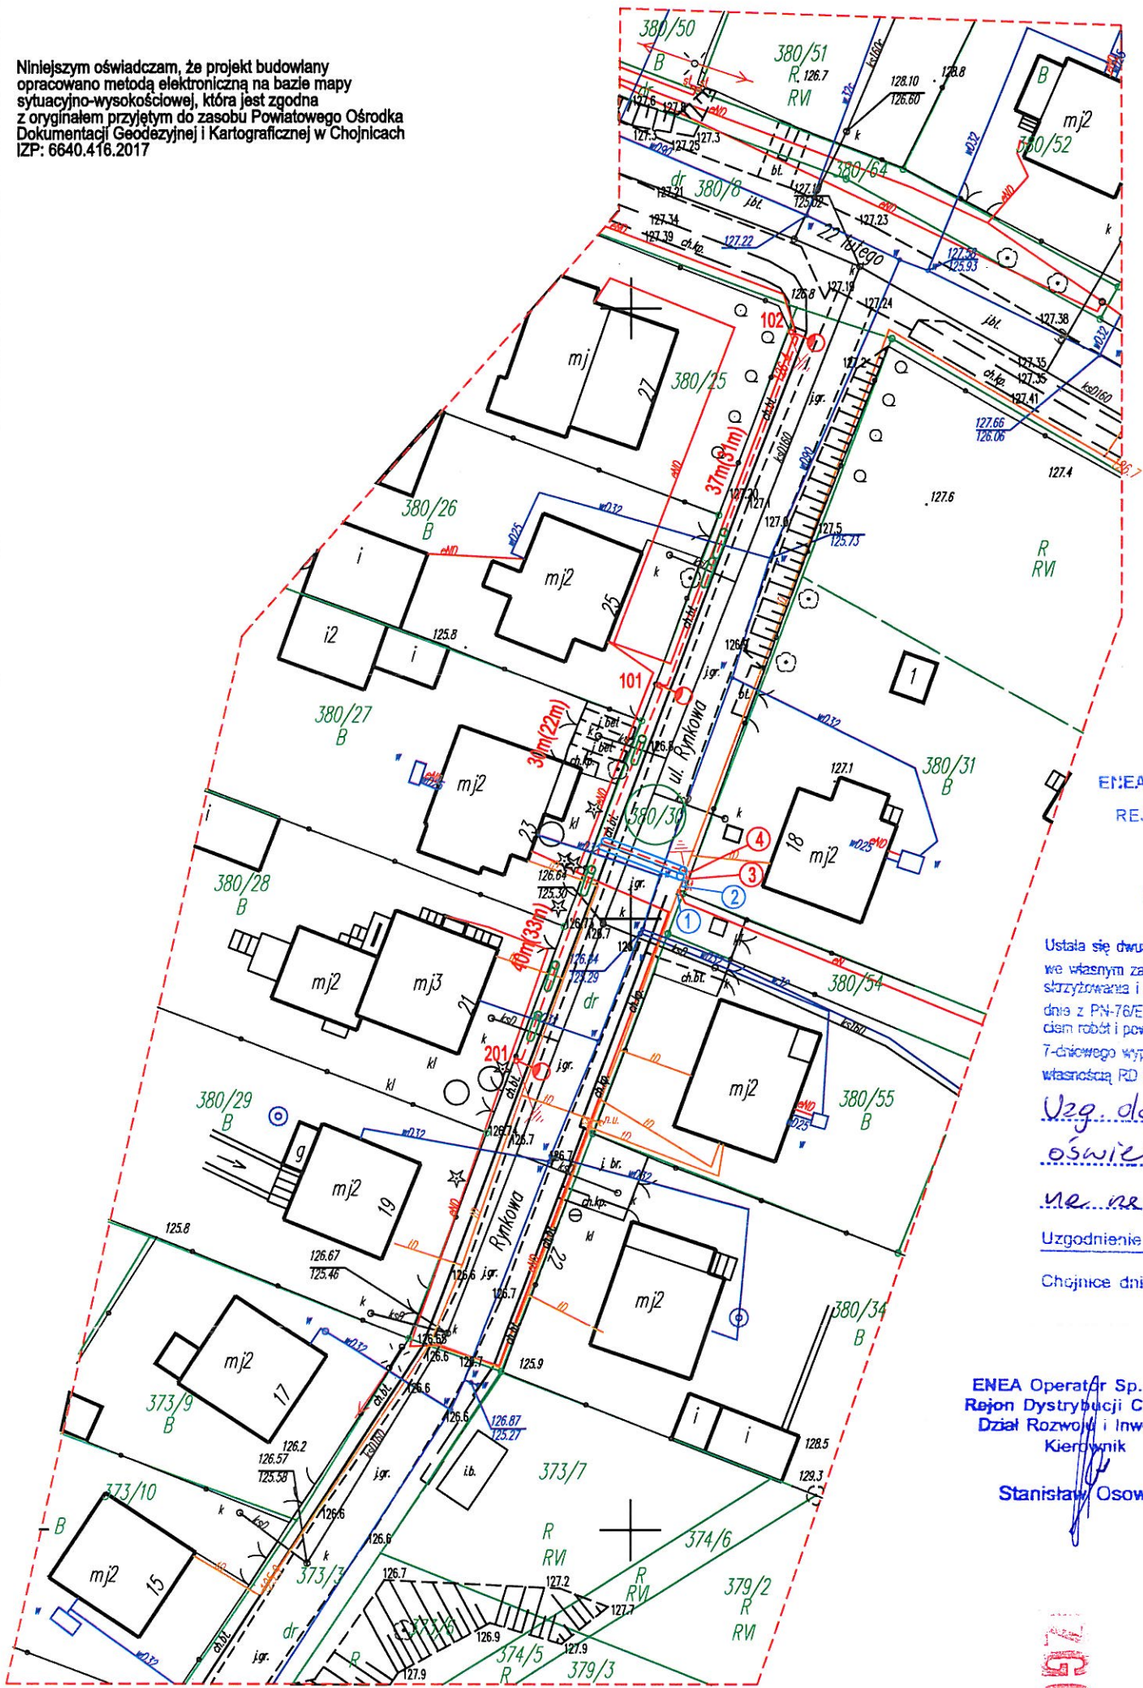

PROJEKT ZAGOSPODAROWANIA DZIAŁKI
LINIA KABLOWA OŚWIETLENIA DROGOWEGO
Rytel ul. Rynkowa
Działka: 380/30
INWESTOR: GMINA CZERSK
89-650 CZERSK UL. KOŚCIUSZKI 27

1. Istn. ZKP 10/1 nr 410/A
2. Proj. ZP1x-1P nr 410/A/1 w/g odrębnego PB
3. Proj. kabel zasil. YAKXS4x35 - 3m(1m)
4. Proj. szafka oświetleniowa SO
- - - - - Proj. kabel ośw. YAKXS4x35 - 195m(163m)
102 Proj. latarnia ośw.
Proj. rura ochronna AROT DVK 75mm
Proj. rura ochronna AROT SRS-G 110mm
37m(30m) Długość odcinka kabla (trasy kabla)
Projektowane uziemienie R< 5 om

ENEA Operator Sp. z o.o.
REJON DYSTRYBUCJI
CHOJNICE (2)

UZGODNIENIE NR 222/2017

5958400.00
6485200.00

Ustala się dwumetrową strefę ochronną z każdej strony kabla, którego należy zlokalizować we własnym zakresie. W strefie ochronnej prace należy prowadzić ręcznie. Wszystkie skrzyżowania i zbliżenia do naszych linii kablowych i napowietrznych należy wykonać zgodnie z PN-76/E-05 i 25 i PN 05/E-05100-1. Uzgodnienie należy uaktualnić przed rozpoczęciem robót i powiadomić tutejszy Rejon o dokonanym terminie ich rozpoczęcia z zachowaniem 7-dniowego wyprzedzenia. Na oznaczonym terenie mogą znajdować się kable nie będące własnością RD Chojnice

Uzg. dot. proj. budowy linii kablowej oświetlenia drogowego w Rytlu na nrśw ul. Rynkowej.

Uzgodnienie ważne 2 lata

Chojnice dnia 23.05.2017

W miejscach skrzyżowań i zbliżeń proj. infrastruktury z kablami energetycznymi, na kable energetyczne nałożyć rurę dwudzielną typu AROT
- na kable SN φ 160mm
- na kable NN φ 110mm
Zobowiązuje się wykonawcę prac ziemnych do zgłaszania wykopu przed zasypaniem w RD Chojnice celem sprawdzenia stanu technicznego naszych urządzeń.

ENEA Operator Sp. z o.o.
Rejon Dystrybucji Chojnice
Dział Rozwoju i Inwestycji
Kierownik
Stanisław Osowski

5958350.00
6485200.00

UZGODNIENIA

USŁUGI PROJEKTOWE I NADZORY BRANŻY ELEKTRYCZNEJ 89-600 CHOJNICE ul. WIŚNIOWA 2		
Nazwa i adres obiektu budowlanego: LINIA KABLOWA OŚWIETLENIA DROGOWEGO RYTEL ul. Rynkowa Działka: 380/30		
Przedmiot: PROJEKT ZAGOSPODAROWANIA DZIAŁKI	Data: 17.05.2017	Skala: 1:500
Projektant: Edmund Hepka UAN-KZ-7210/ 210/89 w specjalności instalacyjno inżynieryjnej w zakresie sieci i instalacji elektrycznej	Podpis:	Nr rys.: 1
Sprawdzający: Adam Linda 70/Gd/2002 w specjalności instalacyjnej w zakresie sieci, instalacji i urządzeń elektrycznych oraz elektroenergetycznych	Podpis:	