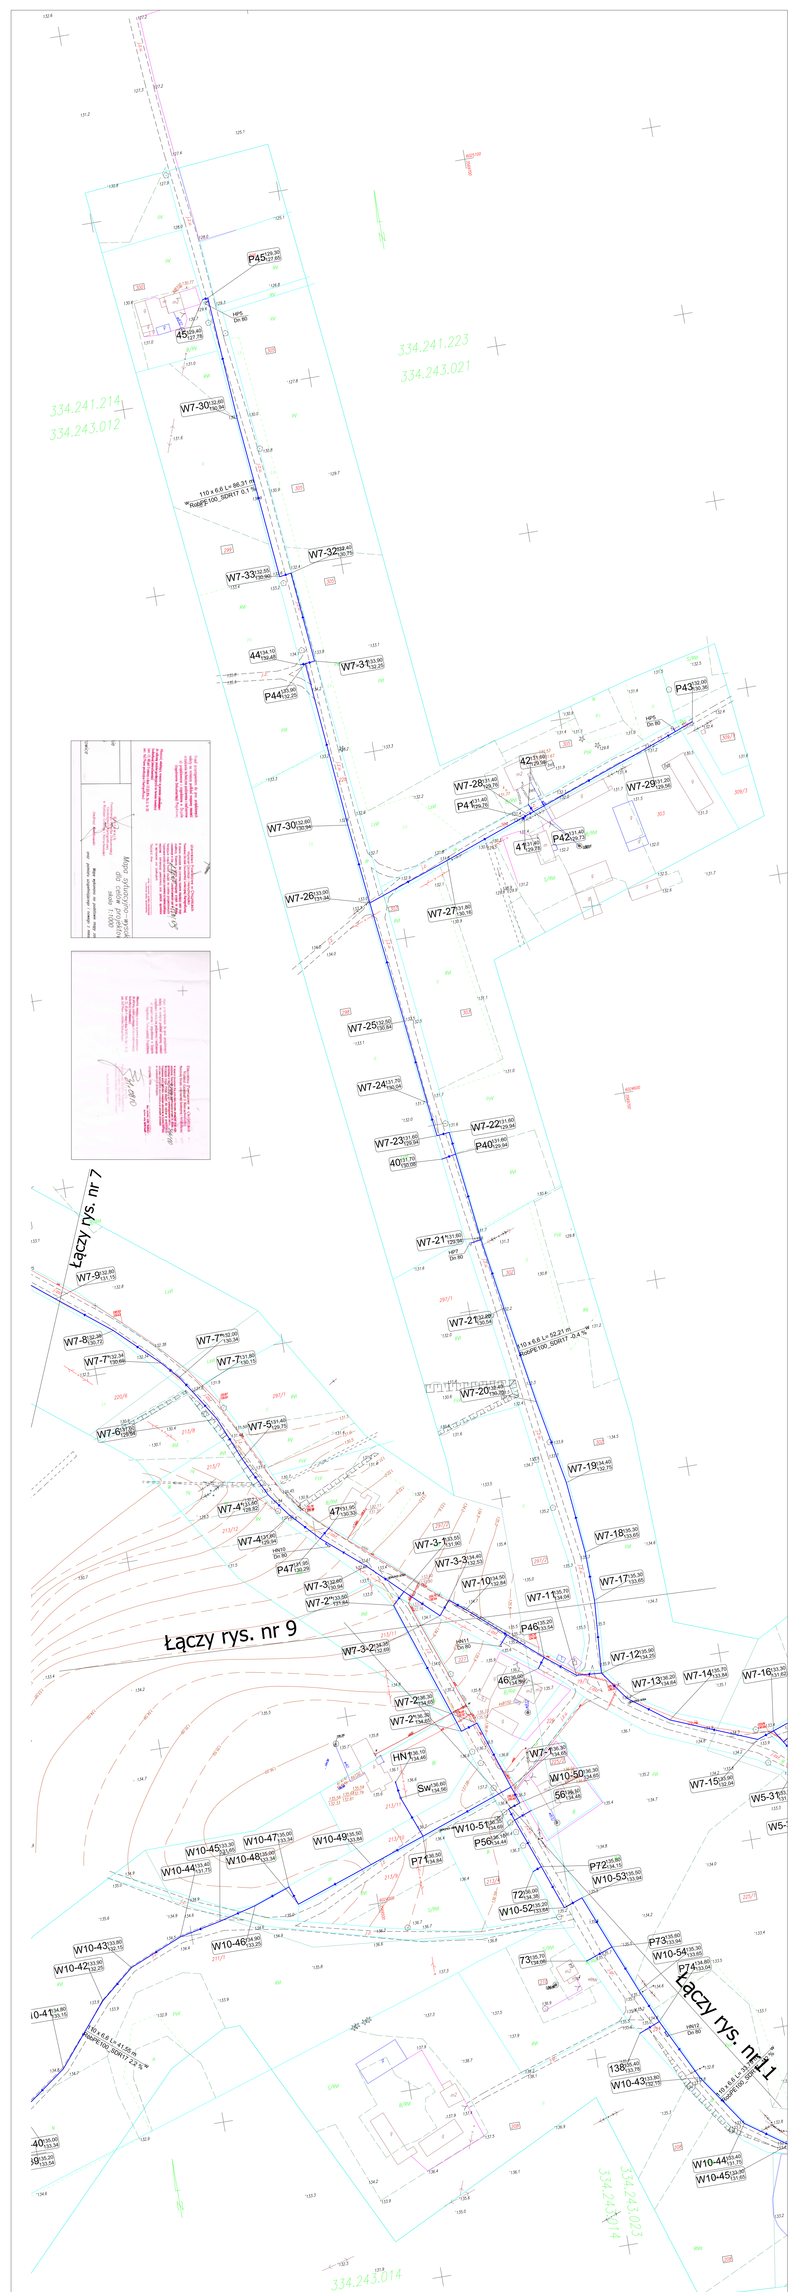

Arkusz nr 7

Oświadczenie projektanta:
Projekt opracowano metodą elektroniczną na bazie mapie
do celów projektowych, przyjętej do zasobu PODGiK w Chojnicach
pod numerami KERG 450/09 z dnia 01.10.2009 i 346/10 z dnia 31.08.2010 r .

BIURO USŁUG PROJEKTOWYCH	TEMAT: Budowa sieci wodociągowej z rur PE wraz z przyłączami do granicy działek w miejscowościach Będźmierowice i Kłaskawa gmina Czersk. P.Z.T. - SIEĆ WODOCIĄGOWA
INWESTOR	Gmina Czersk
ADRES	89 - 650 ul. Kościuszki 27
OBIEKT	Sieć wodociągowa wraz z przyłączami
ADRES	m. Będźmierowice i Kłaskawa
BIURO USŁUG PROJEKTOWYCH 82-500 Kwidzyn, Kopernika 3 NIP 581-141-43-30 REGON 192618768 tel: 887-887-767	biuroinstalacjesanwp.pl
projektował:	Inch. Inż. Bolesław Wawocki 17505/92
sprawdził:	Kazimierał Pilarski
sprawdził:	mgr inż. Ireneusz Kluk POM/0223/POOW/10
FAZA:	PROJEKT BUDOWLANY WYKONAWCZY
SKALA:	1 : 1000
NR RYS.	8

Arkusz 7

woj.: pomorskie
powiat: chojnicki
gmina: Czersk
obręb: Będźmierowice

Wykonawca:
Usługi Geodezyjne i Kartograficzne
"GEOTRASA"
Geodeta Uprawniony
Tomasz Szaran
nr upr.17300

KERG GN.7431-450/09 todz. dn. 17.08.2009r.

Mapa sytuacyjno-wysokościowa
dla celów projektowych
skala 1:1000

Mapę wykonano na podstawie mapy zasadniczej
oraz pomiaru uzupełniającego i nowego z miesiąca maja 2009 r.

Legenda:

- Zakres opracowania mapy
- Projektowana sieć wodociągowa
- 186/1 Numer działki
- Hydrant nadziemny DN 80
- Hydrant podziemny DN 80
- Zawór odp.-nap. DN 80

Oznaczenie węzła: W1-2 123,60 / 123,20 — Rzędne terenu / Rzędne rury