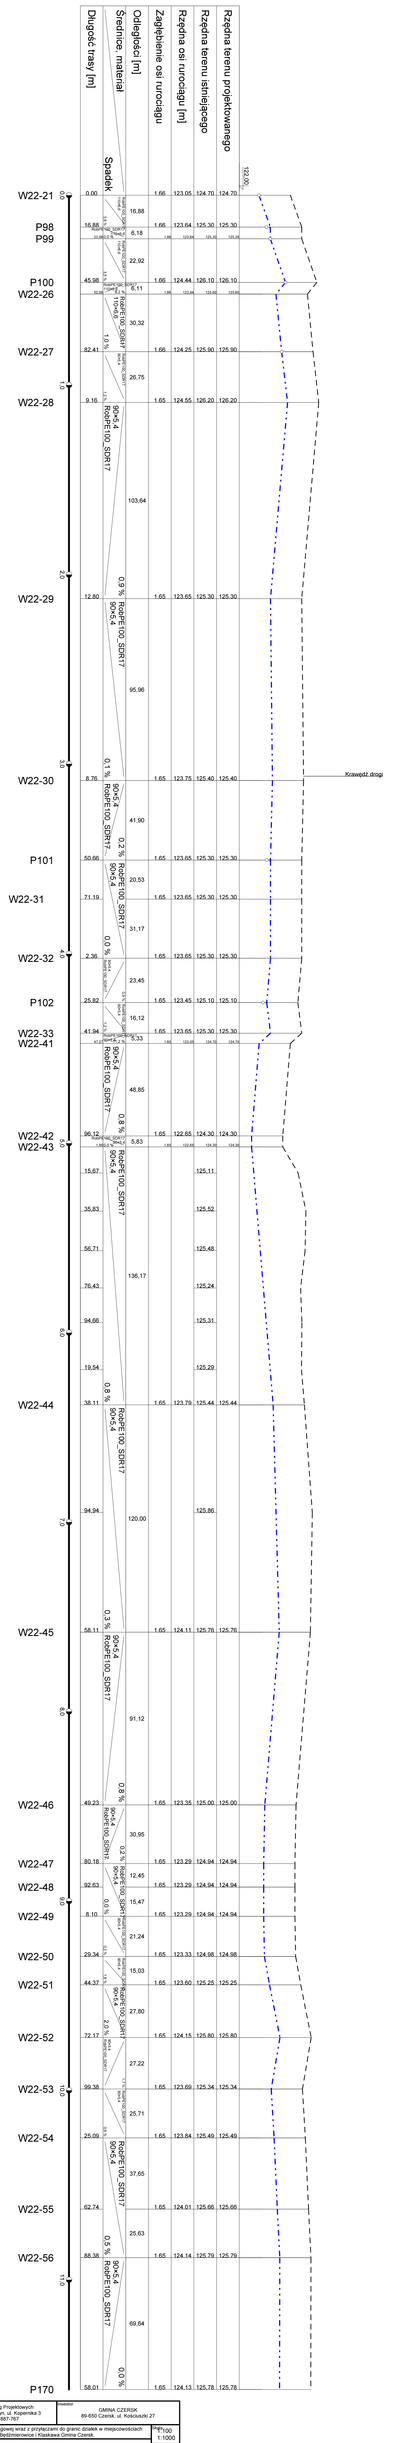
Długość trasy [m]
Średnica, materiał
Odległości [m]
Zagłębienie osi rurociągu
Rzędna osi rurociągu [m]
Rzędna terenu istniejącego
Rzędna terenu projektowanego
Spadek
192,00
W22-21
P98
P99
W22-26
W22-27
W22-28
W22-29
W22-30
P101
W22-31
W22-32
P102
W22-33
W22-41
W22-42
W22-43
W22-44
W22-45
W22-46
W22-47
W22-48
W22-49
W22-50
W22-51
W22-52
W22-53
W22-54
W22-55
W22-56
P170
Krawędź drogi
0.0
1.0
2.0
3.0
4.0
5.0
6.0
7.0
8.0
9.0
10.0
11.0
0.00
16.88
16.88
6.18
22.92
45.98
0.11
30.32
82.41
26.75
9.16
103.64
12.80
95.96
8.78
41.90
50.66
20.53
71.19
31.17
2.36
23.45
25.82
16.12
41.94
5.33
48.85
96.12
5.83
15.67
35.83
56.71
76.43
136.17
94.66
19.54
38.11
120.00
94.94
58.11
91.12
49.23
30.95
80.18
12.45
92.63
15.47
8.10
21.24
29.34
15.03
44.37
27.80
72.17
27.22
99.38
25.71
25.09
37.65
62.74
25.63
88.36
69.64
58.01
1.66
123.05
124.70
124.70
1.66
123.64
125.30
125.30
1.66
124.44
126.10
126.10
1.66
124.25
125.90
125.90
1.65
124.55
126.20
126.20
1.65
123.65
125.30
125.30
1.65
123.75
125.40
125.40
1.65
123.65
125.30
125.30
1.65
123.65
125.30
125.30
1.65
123.65
125.30
125.30
1.65
123.45
125.10
125.10
1.65
123.65
125.30
125.30
1.65
123.85
124.70
124.70
1.65
122.65
124.30
124.30
1.65
122.85
124.30
124.30
125.11
125.52
125.48
125.24
125.31
125.29
1.65
123.79
125.44
125.44
125.86
1.65
124.11
125.76
125.76
125.00
125.00
1.65
123.29
124.94
124.94
1.65
123.29
124.94
124.94
1.65
123.29
124.94
124.94
1.65
123.33
124.98
124.98
1.65
123.60
125.25
125.25
1.65
124.15
125.80
125.80
1.65
123.69
125.34
125.34
1.65
123.84
125.49
125.49
1.65
124.01
125.66
125.66
1.65
124.14
125.79
125.79
1.65
124.13
125.78
125.78
PE100 SDR17
PE100 SDR17
PE100 SDR17