


**Załącznik do Uchwały Nr IV/24/11  
Rady Miejskiej w Czersku z dnia 24 lutego 2011 r.**  
w sprawie przystąpienia do sporządzenia miejscowego planu zagospodarowania przestrzennego  
części gminy Czersk we wsi Rytel

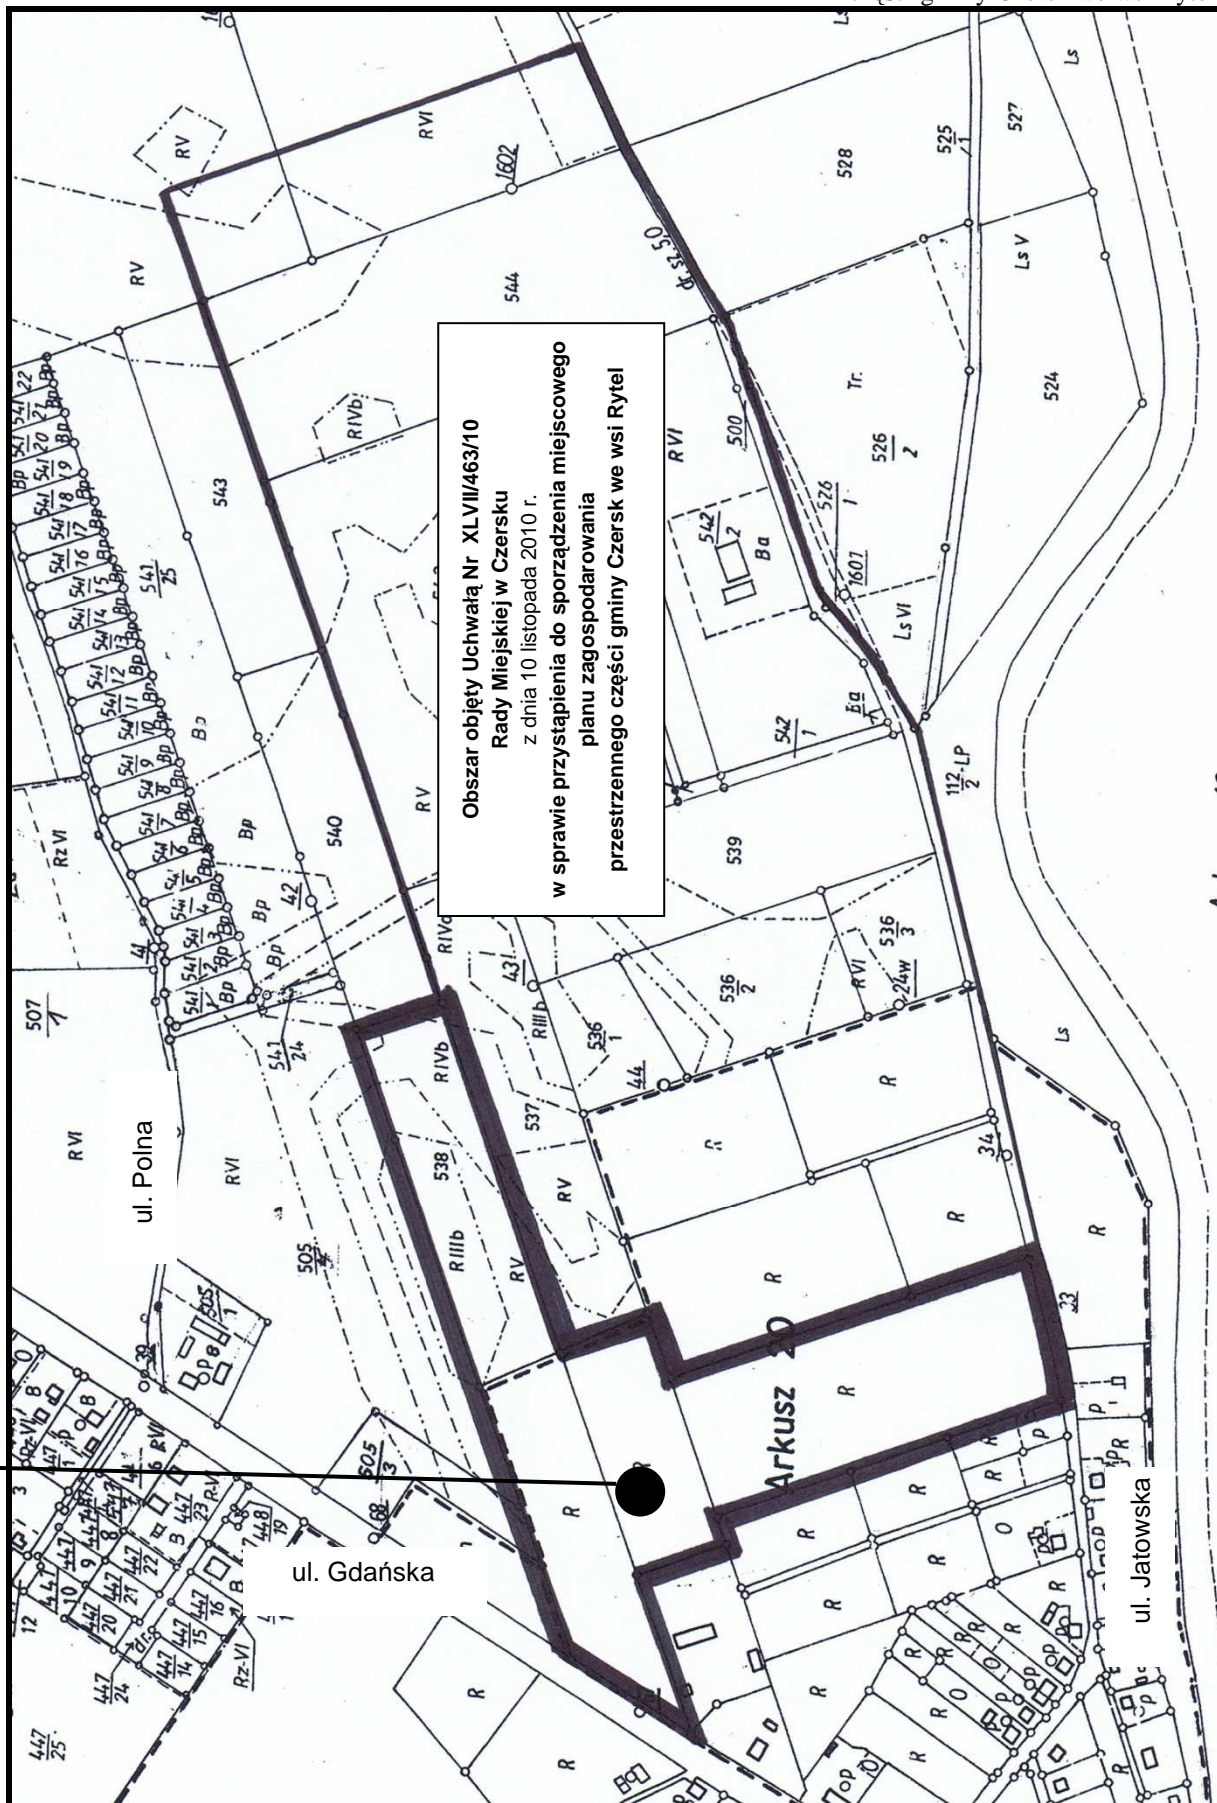

Obszar objęty opracowaniem miejscowego planu zagospodarowania przestrzennego