


ZAŁĄCZNIK NR 1  
DO UCHWAŁY NR .../.../...  
RADY MIEJSKIEJ W CZERSKU  
Z DNIA ....

## MIEJSCOWY PLAN ZAGOSPODAROWANIA PRZESTRZENNEGO

### TERENU W REJONIE ULICY BOLESŁAWA KRZYWOUSTEGO W CZERSKU

ORGAN SPORZĄDZAJĄCY:  
Burmistrz Czerska

skala: 1:1000

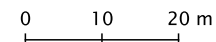

#### OZNACZENIA OBOWIĄZUJĄCYCH USTALEŃ


- granica obszaru objętego planem
- linie rozgraniczające tereny o różnym przeznaczeniu lub różnych zasadach zagospodarowania
- nieprzekraczalne linie zabudowy

#### przeznaczenie terenu:

- MN** - teren zabudowy mieszkaniowej jednorodzinnej
- KDD** - teren drogi dojazdowej
- ZP** - teren zieleni urządzonej

#### OZNACZENIA INFORMACYJNE

- wymiarowanie (w metrach)
- napowietrzna linia elektroenergetyczna średniego napięcia
- pas technologiczny

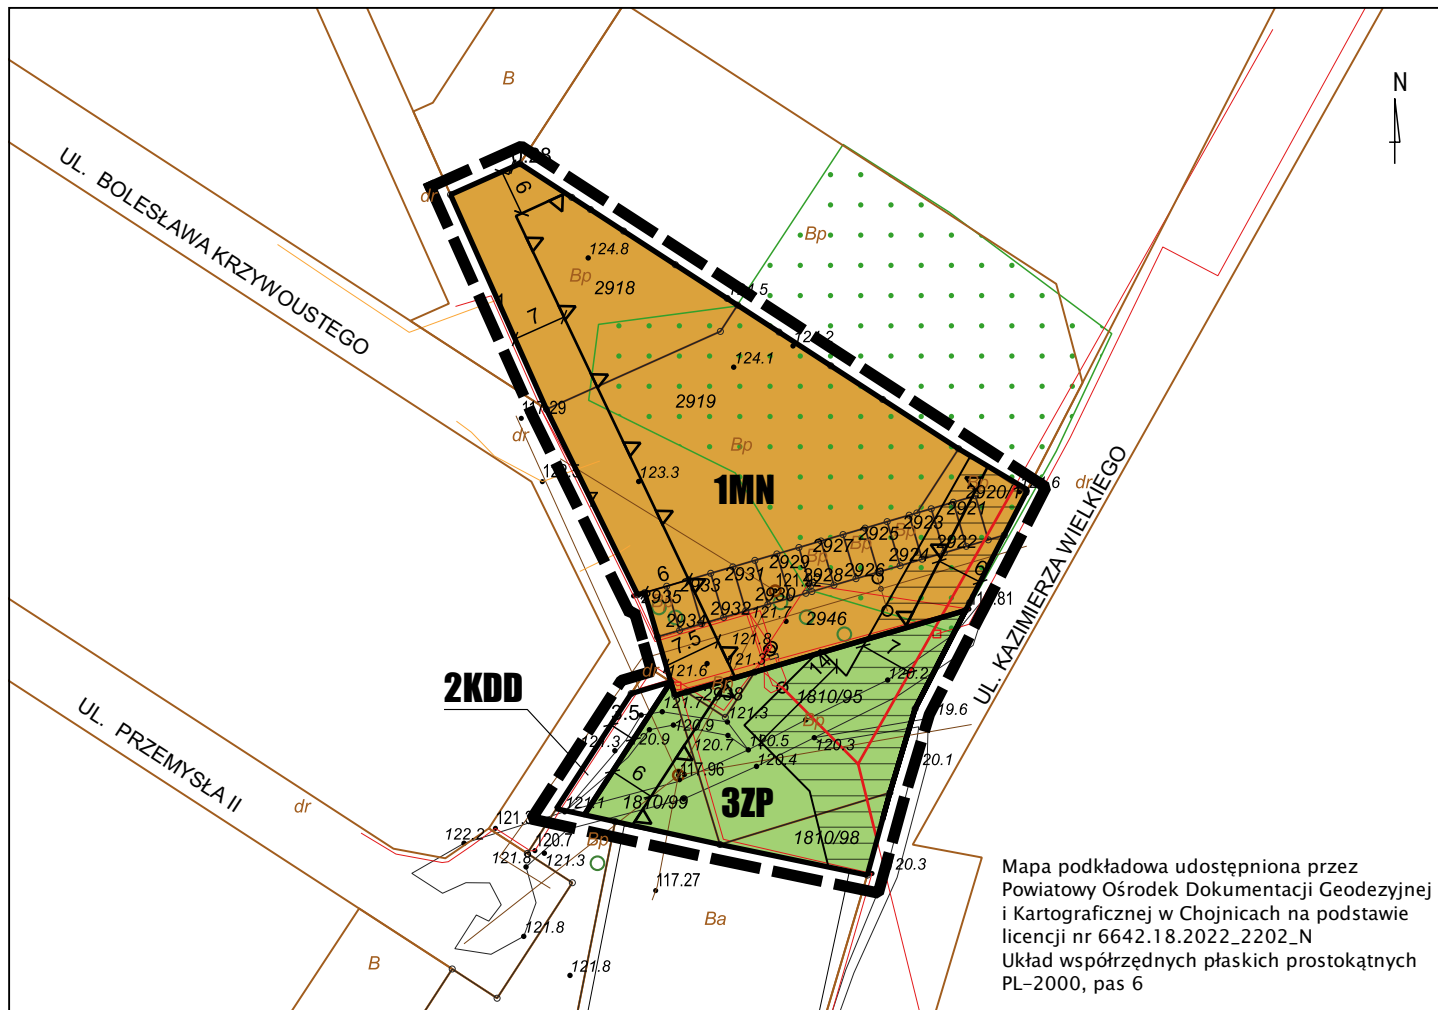

Wyrys ze Studium uwarunkowań i kierunków zagospodarowania przestrzennego Gminy Czersk uchwalonego uchwałą nr XXXVI/301/14 Rady Miejskiej w Czersku z dnia 28 lutego 2014 r.

skala 1: 5000  
0 50 100 m

- granica obszaru objętego planem
- granice stref funkcjonalnych
- tereny posiadające obowiązujące m.p.z.p.
- tereny produkcyjne
- tereny rozwoju urbanistycznego - zamiar sporządzenia miejscowych planów zagospodarowania przestrzennego
- tereny zabudowane
- granica strefy "B" ochrony konserwatorskiej
- tereny leśne
- ulice
- łąki i pastwiska
- inne drogi
- tereny rolne
- tereny trudne do zabudowy
- cieki naturalne
- rowy i kanały
- jeziora i zbiorniki wodne

