


MIEJSCOWY PLAN ZAGOSPODAROWANIA PRZESTRZENNEGO TERENU W REJONIE ULICY ŁUKOWSKIEJ W CZERSKU

RYSUNEK PLANU

SKALA 1:1000

ZAŁĄCZNIK NR 1
DO UCHWAŁY NR
RADY MIEJSKIEJ W CZERSKU
Z DNIA
OZNACZENIA

- GRANICA OBSZARU OBJĘTEGO PLANEM
- LINIE ROZGRANICZAJĄCE TERENY O RÓŻNYM PRZEZNACZENIU
RÓŻNYCH ZASADACH ZAGOSPODAROWANIA
- NIEPRZEKRĄCZALNE LINIE ZABUDOWY
- PRZEZNACZENIA TERENÓW**
- MNU TERENY ZABUDOWY MIESZKANIOWEJ JEDNORODZINNEJ
I USŁUGOWEJ
- RM TERENY ZABUDOWY ZAGRODOWEJ
- KDD TERENY DRÓG PUBLICZNYCH KLASY DOJAZDOWEJ
- KDW TERENY DRÓG WEWNĘTRZNYCH
- GRANICE OBSZARÓW I OBIEKTY OBJĘTE OCHRONĄ
NA PODSTAWIE PRZEPISÓW ODRĘBNYCH
- CAŁY OBSZAR PLANU LEŻY W GRANICACH
OBSZARU NATURA 2000
"BORY Tucholskie" PLB220009
- POZOSTAŁE OZNACZENIA**
- BUDYNKI O WARTOŚCIACH HISTORYCZNO-KULTUROWYCH
- PROPONOWANE POSZERZENIA DRÓG
(POZA PLANEM)

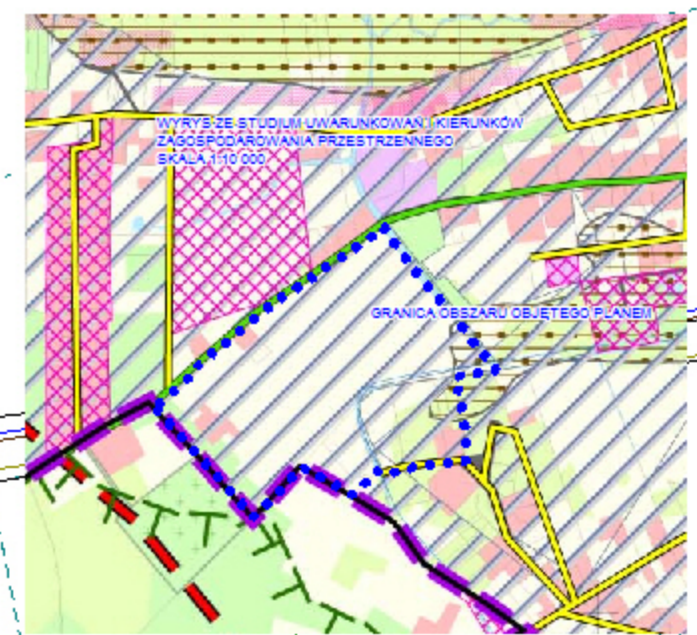

- PLANOWANIE PRZESTRZENNE**
- Złotowo - nazwy obrębów geodezyjnych
 - granice stref funkcjonalnych
 - tereny posiadające obowiązujące m.p.z.p.
 - tereny rozwoju urbanistycznego - zamiar sporządzenia miejscowych planów zagospodarowania przestrzennego

- AKTUALNE ZAGOSPODAROWANIE TERENÓW**
- tereny produkcyjne
 - tereny zabudowane
 - tereny leśne
 - łąki i pastwiska
 - tereny rolne
 - wody powierzchniowe
 - drogi

