


## ZMIANA STUDIUM UWARUNKOWAŃ I KIERUNKÓW ZAGOSPODAROWANIA PRZESTRZENNEGO GMINY CZERSK dla obszaru w granicach administracyjnych miasta i gminy

# UWARUNKOWANIA ZAGOSPODAROWANIA PRZESTRZENNEGO - INFRASTRUKTURA TECHNICZNA I KOMUNIKACYJNA -

### Objaśnienie oznaczeń i symboli

#### PODZIAŁ ADMINISTRACYJNY

- granica gminy Czersk - obszar opracowania Studium
- granice obrębów geodezyjnych
- granica województwa pomorskiego
- działki geodezyjne
- Łąg** - nazwy obrębów geodezyjnych

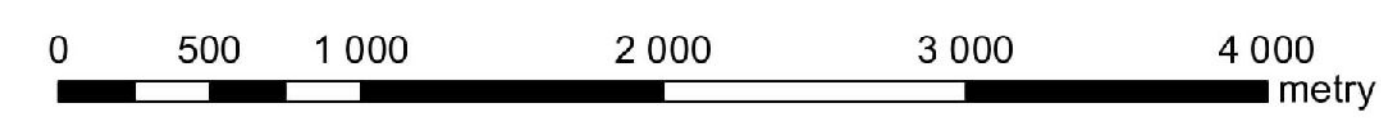

skala 1 : 25 000

#### ELEMENTY INFRASTRUKTURY KOMUNIKACYJNEJ I TECHNICZNEJ

- linia elektroenergetyczna wysokiego napięcia
- gazociąg wysokiego ciśnienia
- główny punkt zasilania
- oczyszczalnia ścieków
- składowisko odpadów
- stacja redukcyjna gazu
- planowany cmentarz
- tereny linii kolejowych
- droga krajowa
- droga wojewódzka
- drogi powiatowe
- ważniejsze drogi gminne i zakładowe
- ulice
- planowana łącznica kolejowa
- planowana obwodnica Czerska
- pozostałe tereny dróg

