Arkusz nr 1

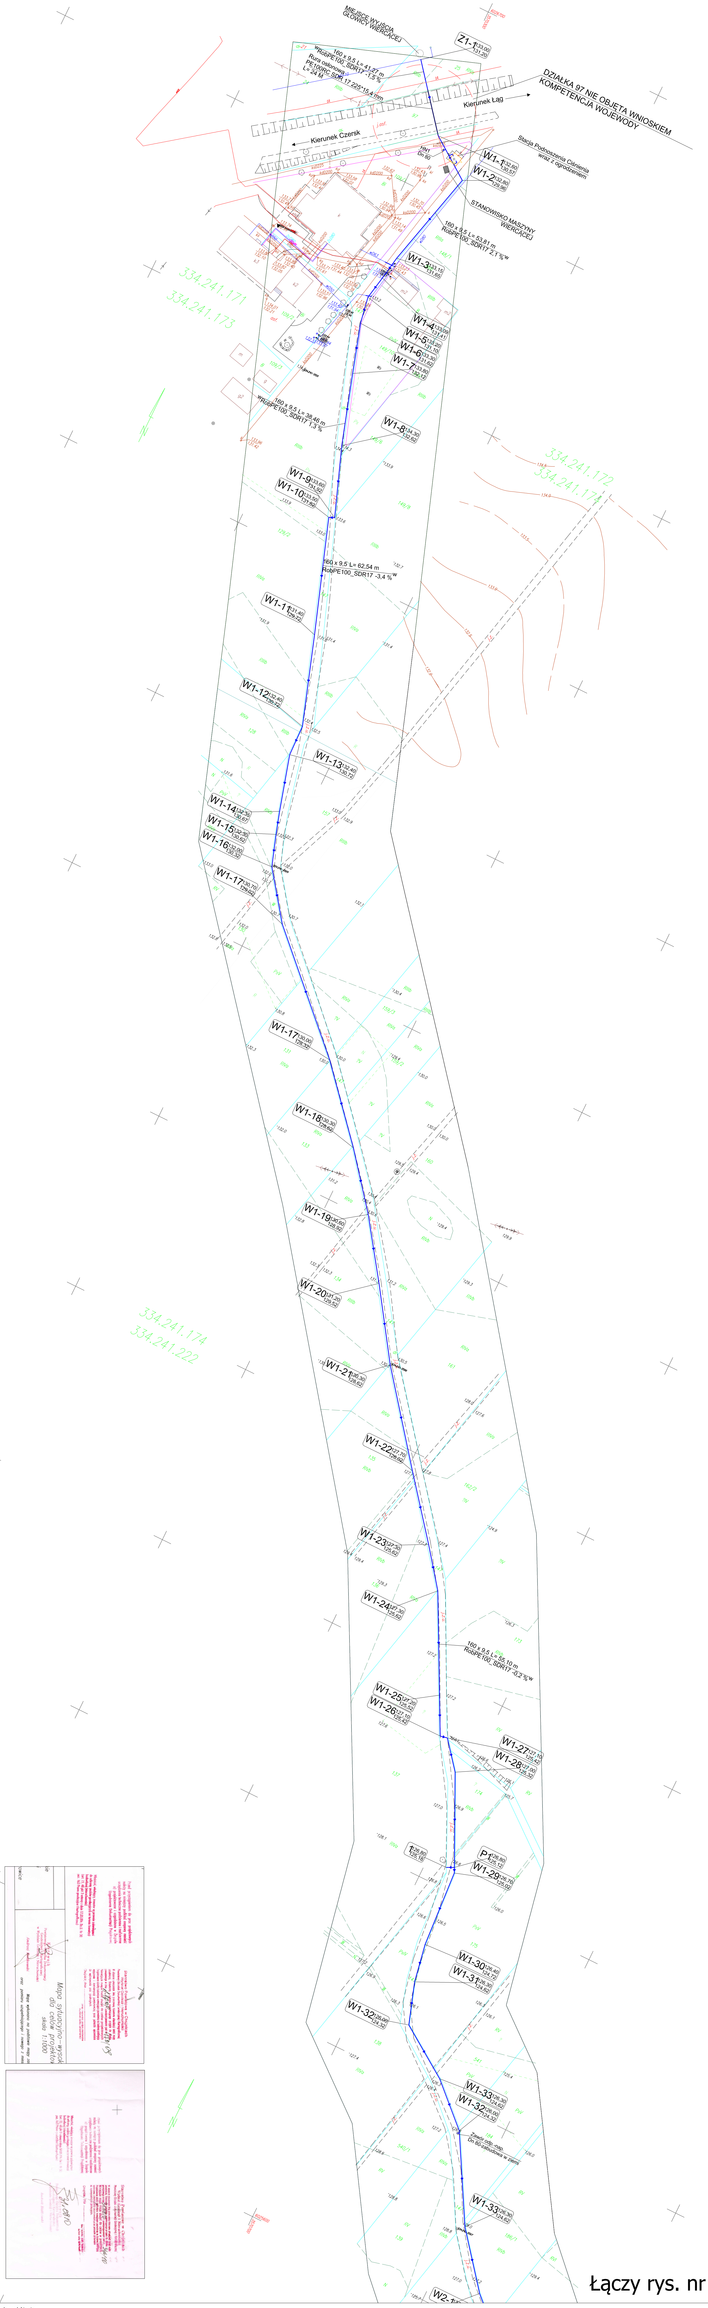

Łączy rys. nr 3

Oświadczenie projektanta:
Projekt opracowano metodą elektroniczną na bazie mapki
do celów projektowych, przyjętej do zasobu PODGiK w Chojnicach
pod numerami KERG 450/09 z dnia 01.10.2009 i 346/10 z dnia 31.08.2010 r.

BIURO USŁUG PROJEKTOWYCH	TEMAT: Budowa sieci wodociągowej z rur PE wraz z przyłączami do granicy działek w miejscowościach Bedlnienowice i Klaskawa gmina Czersk.	01.10.2013 r.	
	P.Z.T. - SIEĆ WODOCIĄGOWA		
INWESTOR	Gmina Czersk	FAZA:	
ADRES	89 - 650 ul. Kościuszki 27		
OBIEKT	Przekroczenie drogi kol. nr 22 kilometr 254,720 km.		
ADRES	m. Bedlnienowice i Klaskawa		
BIURO USŁUG PROJEKTOWYCH 82-300 Kwidzyn, Kopernika 3 NIP 581-141-43-30 REGON 192618768 tel: 887-887-767	biuroinstalacje@wp.pl	SKALA 1 : 1000	
projektował:	tech. bud. Bolesław Wiśniki	172/85/92	
sprawdził:	Krzysztof Wiśniki		
sprawdził:	mgr inż. Ireneusz Klak	POM/0222/POWO/10	
		NR RYS. 2	

Arkusz 1
woj.: pomorskie
powiat: chojnicki
gmina: Czersk
obręb: Łąg

Wykonawca:
Usługi Geodezyjne i Kartograficzne
"GEOTRASA"
Geodeta Uprawniony
Tomasz Szaran
nr upr.17300

KERG GN.7431-450/09 Łódź, dn. 17.08.2009r.

Mapa sytuacyjno-wysokościowa
dla celów projektowych
skala 1:1000

Mapę wykonano na podstawie mapy zasadniczej
oraz pomiaru uzupełniającego i nowego z miesiąca maja 2009 r.

Legenda:
- Zakres opracowania mapy
- Projektowana sieć wodociągowa
- 186/7 Numer działki
- Hydrant nadziemny DN 80
- Hydrant podziemny DN 80
- Zawór odp.-nap. DN 80

Oznaczenie węzła: W1-2 (123,61 / 123,26) — Rzędne terenu / Rzędne rury