


Czersk
Kościuski 27
9-650 Czersk

POZYTYWNE UZGADNIANY
PROJEKT ZAGOSPODAROWANIA
TERENU - PRZEBUDOWA MOSTU
W ULICY AL. 1000 LECIA

16.02.2016

Z up. BURMISTRZA

Edmund Krut
Naczelnik Wydziału

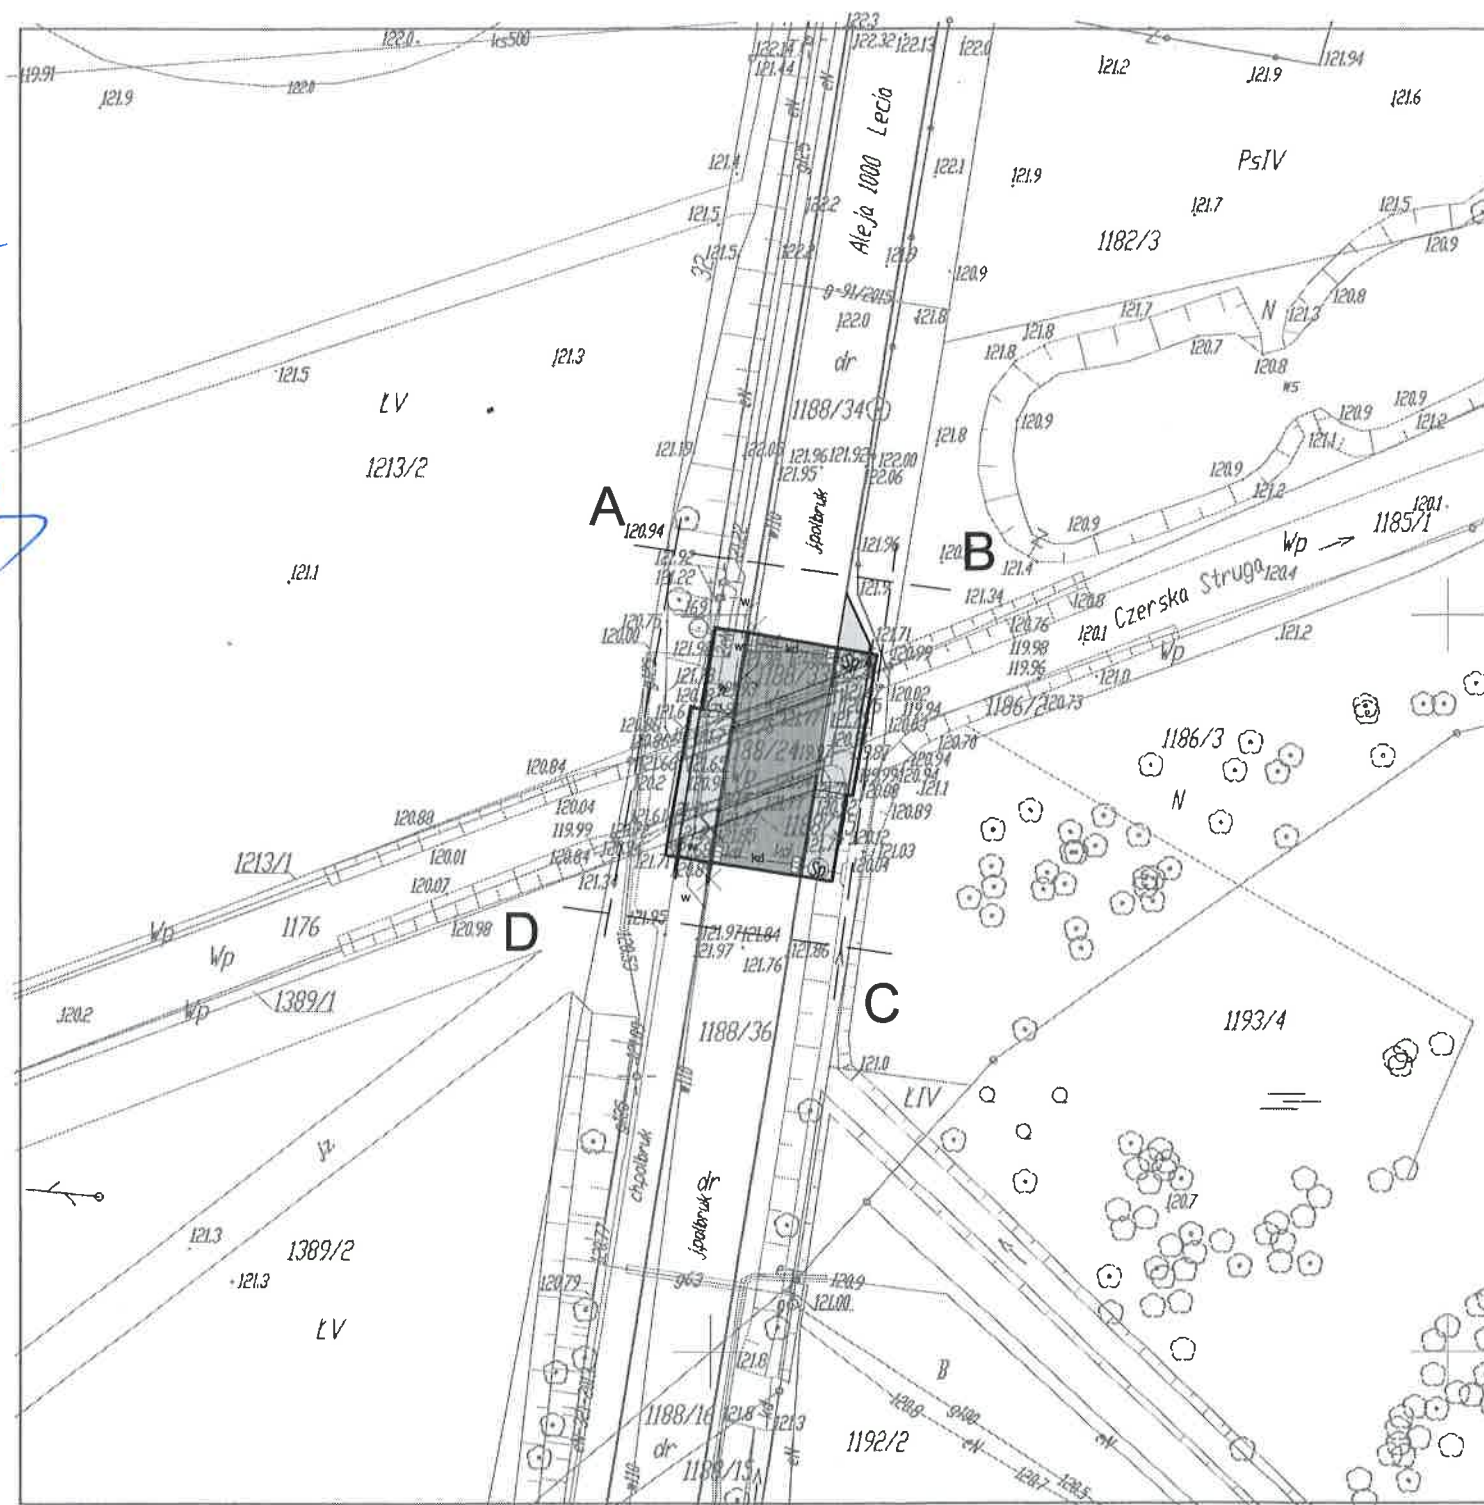

LEGENDA

- AB...D GRANICA OPRACOWANIA - DZIAŁKI NR 1188/33,34,35,36
- PROJEKTOWANY ZAKRES PŁYTY ŻELBETOWEJ JEZDNI (ASFALTOBETON)
- PROJEKTOWANY ZAKRES PŁYTY ŻELBETOWEJ CHODNIKÓW (BETON)
- kd Projektowana kanalizacja deszczowa
- Projektowana separator substancji ropopochodnych
- w Projektowana przebudowa ściek wodociągowa
- ist Istniejąca ściek kanalizacji sanitarnej
- ist Istniejąca kabel eN
- g Istniejąca ściek gazu

MAPA SYTUACYJNO-WYSOKŚCIOWA
do celów projektowych
Skala 1:500

Jednostka ewidencyjna:

Czersk - M [220204_4]

Dobre ewidencyjne:

Czersk [Nr 0001]

Układ wsp. płaskich 2000/18, wysokości Kronsztadt 86

Obciążeń gruntowych nie badano

Granice naniesiono na podstawie danych z EGiB

Ark. mapy 6.208.20.14.4.2

KERG 6640.708.2015 Tuchola, dn. 12.05.2015r.

Wyk.: GED-MAP
Biuro Usług Geodezyjnych
i Obrótu Nieruchomościami
Marek Myszk
52 334 89 01
geomap@tuchola.pl

Geodeta-uprawniony
Marek Myszk
zaśw. MABIB nr 6822

Ne wyklucza się istnienia w terenie innych nie wykazanych na mapie
urządzeń podziemnych, które nie były zgłoszone do inwentaryzacji
lub o których brak jest informacji w instytucjach branżowych.

Forma ewidencji terenowej i kartograficznej, której celem jest
zapisanie danych geodezyjnych i kartograficznych, które stanowią
podstawę do opracowania mapy, w tym do ewidencji terenowej
i kartograficznej, w tym do ewidencji terenowej i kartograficznej

Starostwo Powiatowe w Olsztynie
Wydział Geodezji
Powiatowy Ośrodek Dokumentacji Geodezyjnej i Kartograficznej

Materiał P.2202... 29071 978

Z up. Starosty

Andrzej Rostkowski
Kierownik

Powiatowy Ośrodek Dokumentacji
Geodezyjnej i Kartograficznej

Jednostka projektowa		
USŁUGI PROJEKTOWE Leszek Zabrocki CZERSK ul.Sportowa 18		
Nazwa obiektu budowlanego	Adres obiektu budowlanego	
PRZEBUDOWA MOSTU W CIĄGU AL.1000-LECIA NAD RZĘKĄ CZERSKA STRUGA	CZERSK AL.1000-LECIA dz.nr 1188/24,1188/33,1188/34,1188/35,1188/36	
Przedmiot rysunku	Nr rysunku	Skala rysunku
PROJEKT ZAGOSPODAROWANIA TERENU	1	1:500
Projektant konstrukcji:	mgr inż. Leszek Zabrocki	
upr.bud. 122/Gd/2002 specjalność konstrukcja		
Projektant sprawdzający konstrukcję:	mgr inż. Mirosław Piłarski	
upr.bud. 472/Gd/2002 specjalność konstrukcja		
Projektant instalacji sanitarnych:	tech. BARBARA JĄDZIŃSKA	
upr.bud.GP-KZ-7342/239/93 s.inst.sanit.		
	09.01.2016	09.01.2016

Zakład Usług Geodezyjnych Sp. z o.o.
ul. Kilińskiego 14, 65-451 Czersk
tel. 52 334 89 01, 52 334 89 02
NIP 525-15-16-27, REGON 1425592

Uzgodnienie nr 3 z 2016

Czersk data 04.02.2016

Uzgodniono projekt zagospo-
darowania terenu


Projekt wykonany zgodnie z warunkami technicznymi: TAK (L12)

Ustąpienie równowagi terenu oceniane z białej strony udrożenia wod.-kan.,
które należy lokować w obszarze zabudowy. W sferze ochronnej prace należy
przebudować istniejącą sieć wodociągową. W sferze zabudowy należy powiadomić ZUK
Czersk o zmianie w planie zagospodarowania terenu.

Kierownik Wodociągów

Uzgodnienie jest ważne 2 lata

Paweł Kempinski

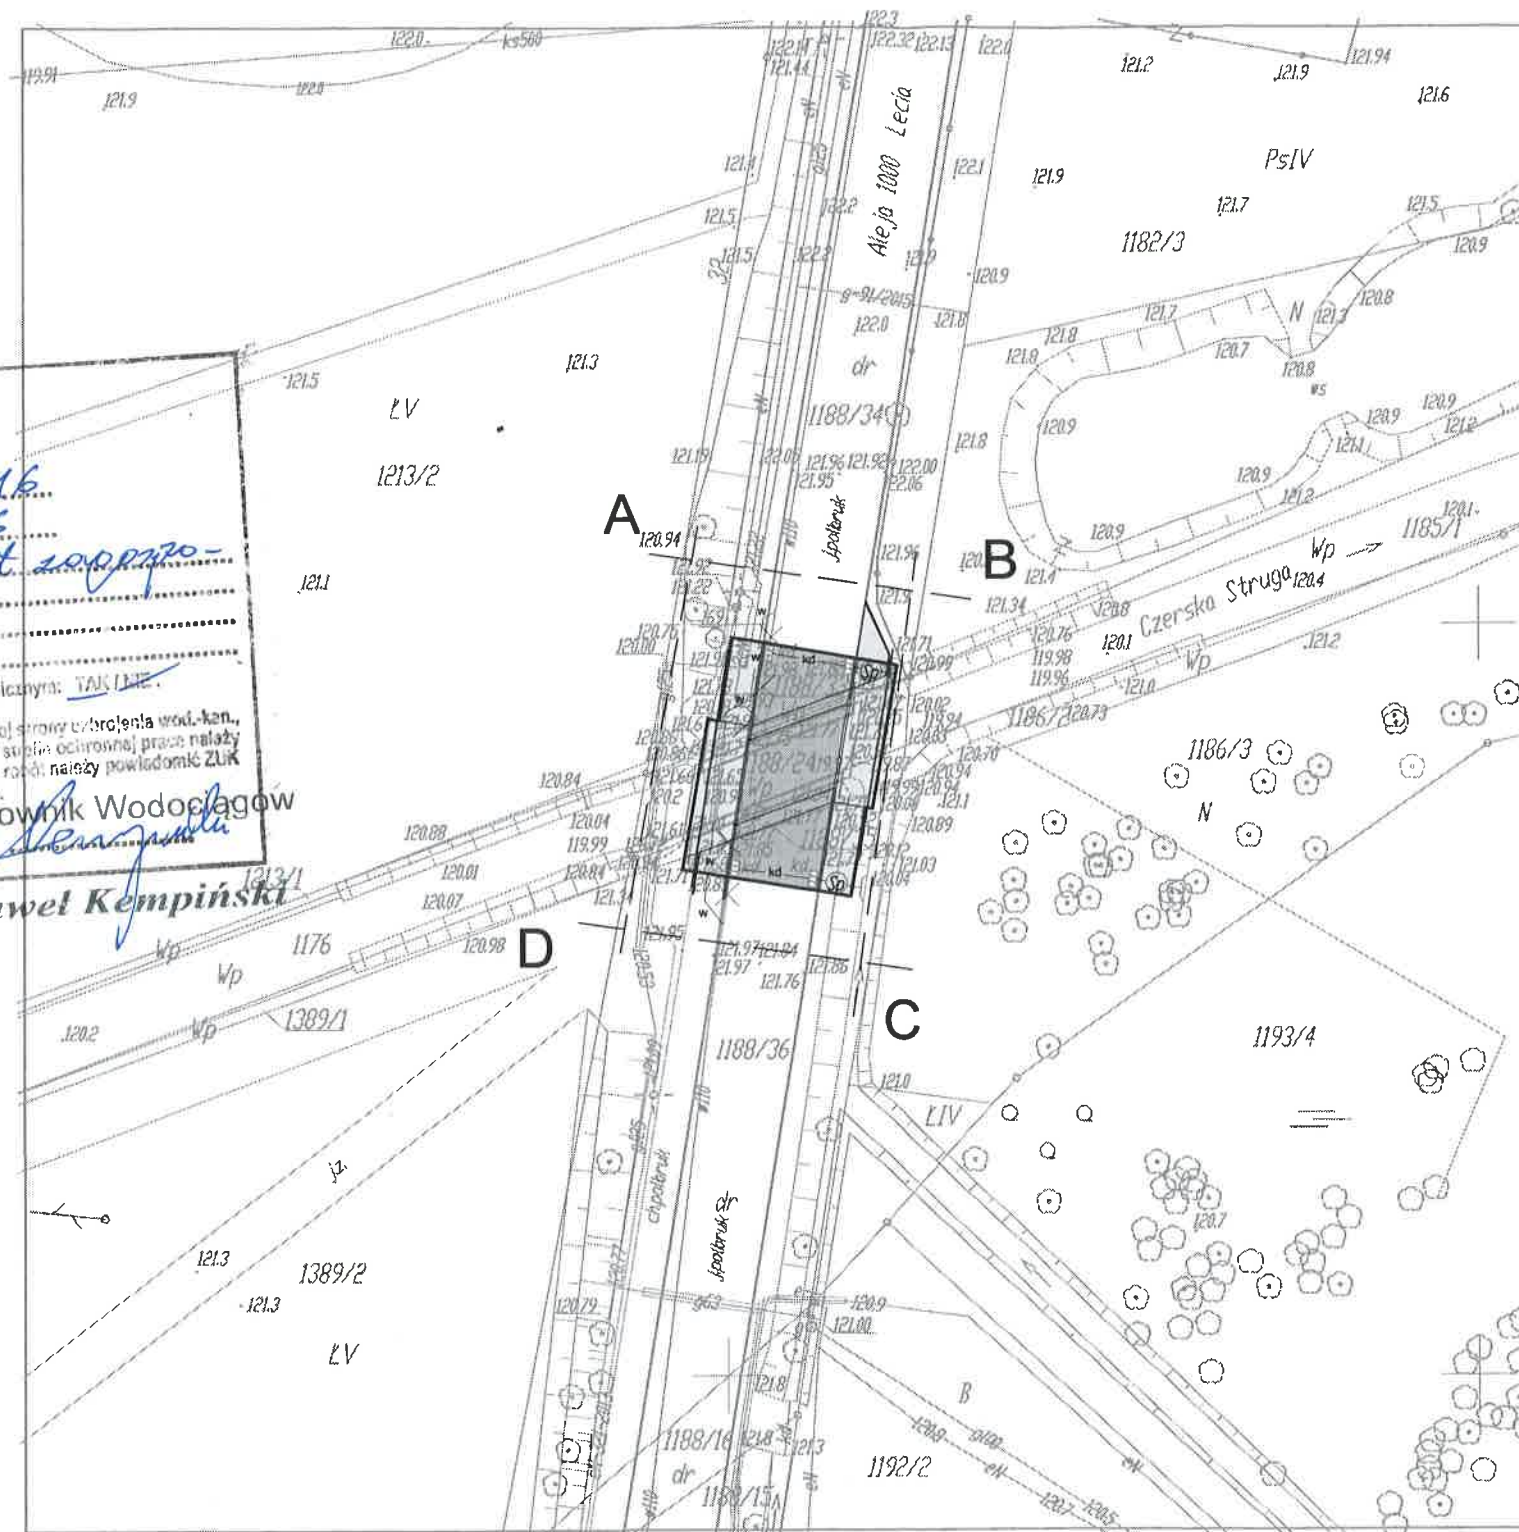

LEGENDA

AB...D GRANICA OPRACOWANIA - DZIAŁKI NR 1188/33,34,35,36

PROJEKTOWANY ZAKRES PŁYTY ŻELBETOWEJ JEZDNI (ASFALTOBETON)

PROJEKTOWANY ZAKRES PŁYTY ŻELBETOWEJ CHODNIKÓW (BETON)

kd Projektowana kanalizacja deszczowa

sp Projektowana separator substancji ropopochodnych

w Projektowana przebudowa sieć wodociągowa

ist Istniejąca sieć kanalizacji sanitarnej

e Istniejąca kabel eN

g Istniejąca sieć gazu

MAPA SYTUACYJNO-WYSOKOŚCIOWA

do celów projektowych
Skala 1:500

Jednostka ewidencyjna:

Czersk - M [220204_4]

Obręb ewidencyjny:

Czersk [Nr 0001]

Układ wsp. płaskich 2000/18, wysokości Kronsztadt 86

Obciążen gruntowych nie badano

Granice naniesiono na podstawie danych z EGiB

Ark. mapy 6.208.20.14.4.2

KERG 6640.708.2015 Tuchola, dn. 12.05.2015r.

Wyk.: GED-MAP

Biurowo Usług Geodezyjnych

i Obrót Nieruchomościami

Marek Myszkowski

52 334 89 01

geomap@tuchola.pl

Geodeta uprawniony

Marek Myszkowski

ZABW-MGPiB nr 6822

Nie wyklucza się istnienia w terenie innych nie wykazanych na mapie
urządzeń podziemnych, które nie były zgłoszone do inwentaryzacji
lub o których brak jest informacji w instytucjach branżowych.

Przebieg linii i punktów geodezyjnych na mapie
zawiera opis techniczny, w tym: do ewidencji, materiałów
geodezyjnych, geodezyjnego i kartograficznego

Starosta Powiatu w Chojnicach
Wydział Geodezji

Powiatowy Ośrodek Dokumentacji Geodezyjnej i Kartograficznej

Material P.2202 2011 9.72

29.07.11

Z up. Starosty


Andrzej Rosławski

Kierownik

Powiatowego Ośrodka Dokumentacji

Geodezyjnej i Kartograficznej

Jednostka projektowa			
USŁUGI PROJEKTOWE Leszek Zabrocki CZERSK ul.Sportowa 18			
Nazwa obiektu budowlanego PRZEBUDOWA MOSTU W CIĄGU AL.1000-LECIA NAD RZĘKĄ CZERSKA STRUGA		Adres obiektu budowlanego CZERSK AL.1000-LECIA dz.nr 1188/24,1188/33,1188/34,1188/35,1188/36	
Przedmiot rysunku PROJEKT ZAGOSPODAROWANIA TERENU		Nr rysunku 1	Skala rysunku 1:500
Projektant konstrukcji: mgr inż. Leszek Zabrocki upr.bud. 122/Gd/2002 specjalność konstrukcja			09 01 2016
Projektant sprawdzający konstrukcję: mgr inż. Mirosława Pilarska upr.bud. 472/68 specjalność konstrukcja			09 01 2016
Projektant instalacji sanitarnej: tech. BARBARA JAZDZEWSKA upr.bud.GP-KZ-7342/239/93 s.inst.sanit.			09 01 2016

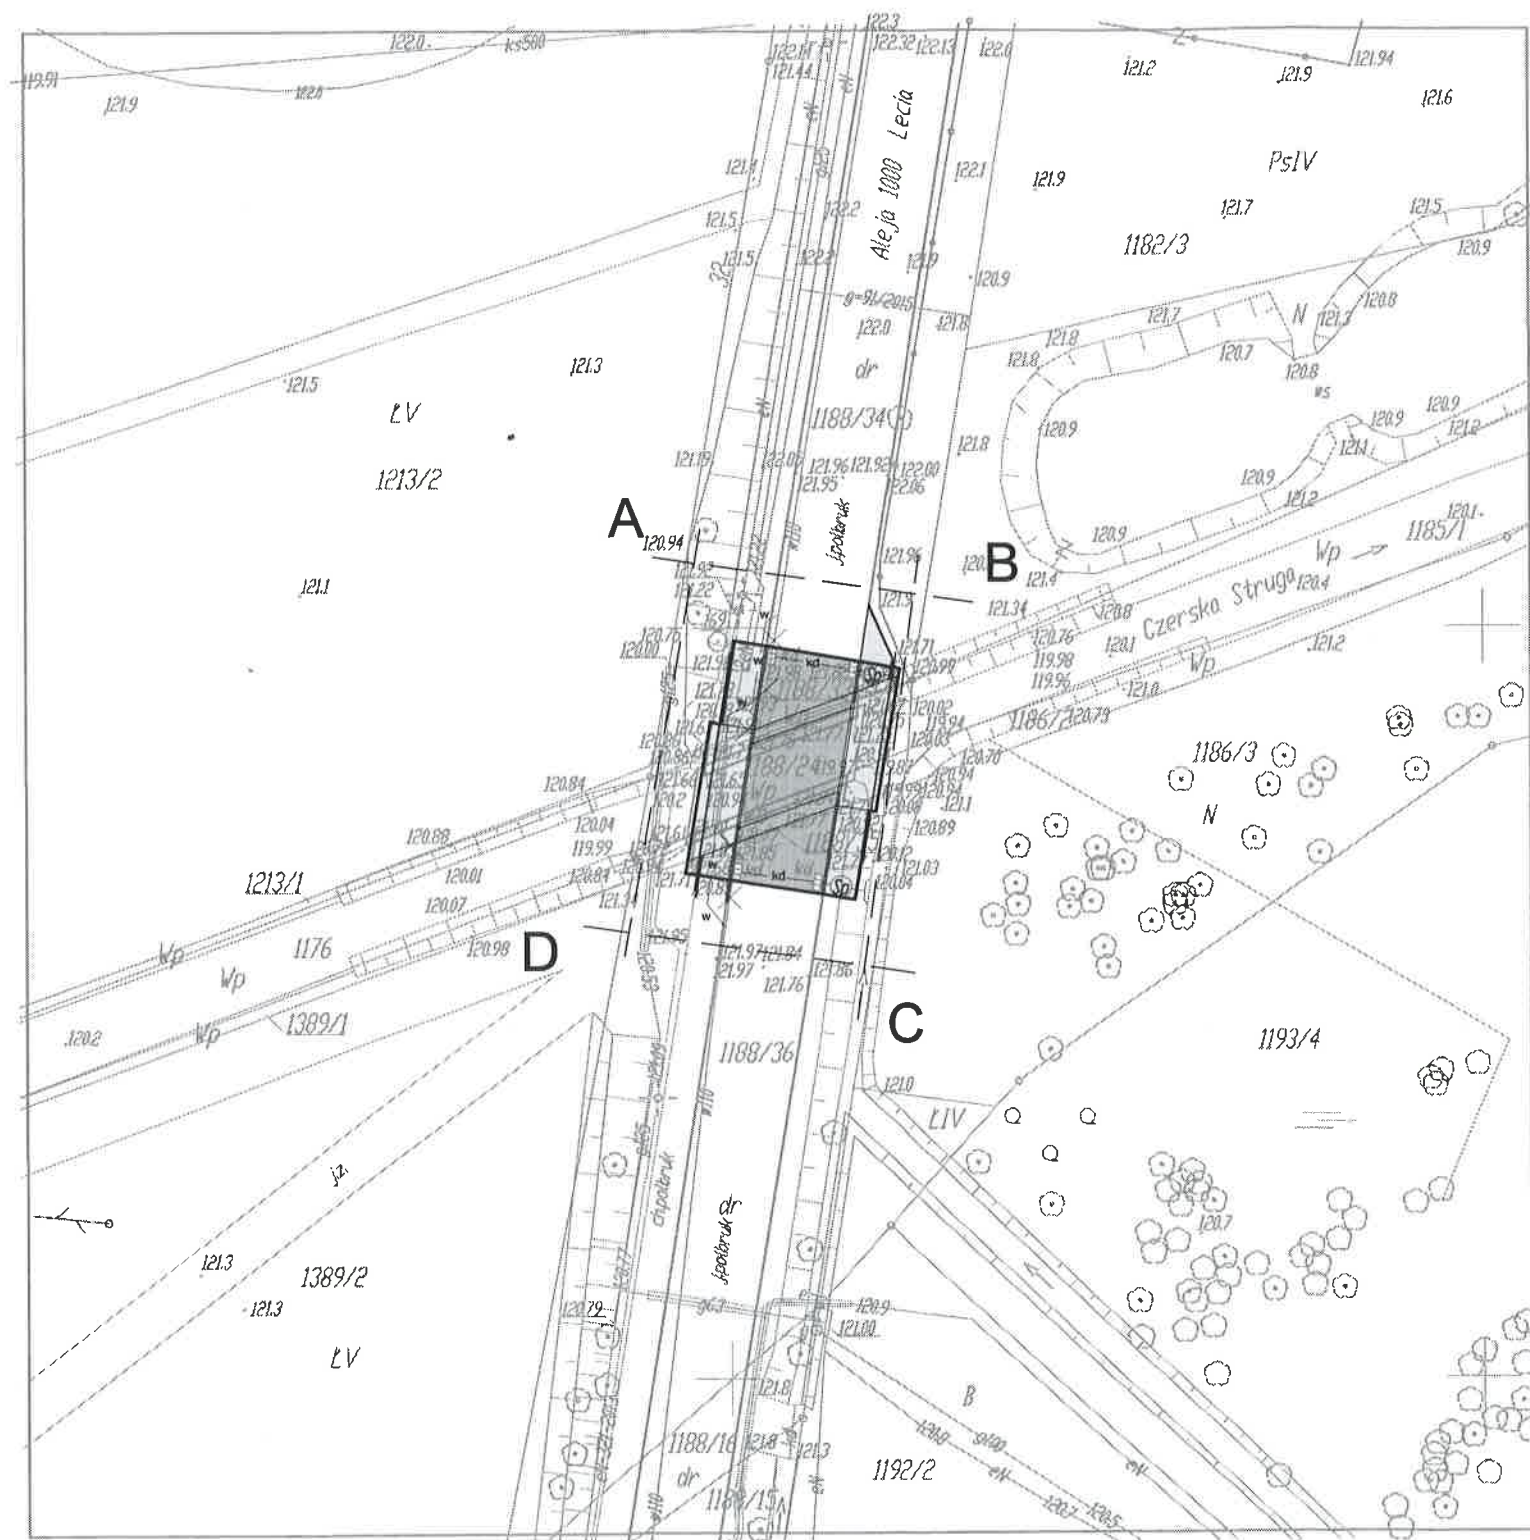

LEGENDA

AB...D GRANICA OPRACOWANIA - DZIAŁKI NR 1188/33,34,35,36

PROJEKTOWANY ZAKRES PŁYTY ŻELBETOWEJ JEZDNI (ASFALTOBETON)

PROJEKTOWANY ZAKRES PŁYTY ŻELBETOWEJ CHODNIKÓW (BETON)

Projektowana kanalizacja deszczowa

Projektowana separator substancji ropopochodnych

Projektowana przebudowa sieć wodociągowa

Istniejąca sieć kanalizacji sanitarnej

Istniejąca kabel eN

Istniejąca sieć gazu

MAPA SYTUACYJNO-WYSOKOŚCIOWA

do celów projektowych

Skala 1:500

Jednostka ewidencyjna:

Czersk - M [220204_4]

Dobreb ewidencyjny:

Czersk [Nr 0001]

Układ wsp. płaskich 2000/18, wysokości Kronsztadt 86

Obciążen gruntowych nie badano

Granice naniesiono na podstawie danych z EGIB

Ark. mapy 6.208.20.14.4.2

KERG 6640.708.2015 Tuchola, dn. 12.05.2015r.

Wyk.: GEO-MAP

Biurow Usług Geodezyjnych

i Dobreb Nieruchomości

Marek Myszk

52 334 89 01

geomap@tuchola.pl

Geodeta uprawniony

Marek Myszk

zaw. MKPIB nr 6822

Ne wyklucza się istnienia w terenie innych nie wykazanych na mapie urządzeń podziemnych, które nie były zgłoszone do inwentaryzacji lub o których brak jest informacji w instytucjach branżowych.

Stamp and signature area containing official registration information and a signature.

Orange Polska S.A.

Z up. Starosty Dostarczanie i Serwis Usług

Dział Ewidencji i Zarządzania Danymi

Andrzej Rostkowski

Kierownik Kł. Chodkiewicza 61, 85-667 Bydgoszcz

Powiatowy Urząd Dokumentacji

Geodezji i Kartograficznej

Jednostka projektowa		
USŁUGI PROJEKTOWE Leszek Zabrocki		
CZERSK ul.Sportowa 18		
Nazwa obiektu budowlanego	Adres obiektu budowlanego	
PRZEBUDOWA MOSTU	CZERSK AL.1000-LECIA	
W CIĄGU AL.1000-LECIA	dz.nr 1188/24,1188/33,1188/34,1188/35,1188/36	
NAD RZĘKĄ CZERSKA STRUGA		
Przedmiot rysunku	Nr rysunku	Skala rysunku
PROJEKT	1	1:500
ZAGOSPODAROWANIA TERENU		
Projektant konstrukcji:		09.01.2016
mgr inż. Leszek Zabrocki		
upr. bud. 122/G6/2002 specjalność konstrukcja		
Projektant sprawdzający konstrukcję:		09.01.2016
mgr inż. Mirosława Pilarska		
upr. bud. 472/68 specjalność konstrukcja		
Projektant instalacji sanitarnych:		09.01.2016
tech. BARBARA JAZDZEWSKA		
upr.bud.GP-KZ-7342/239/93 s.inst.sanit.		

L.dz. WOD - 355 /2015

**USŁUGI PROJEKTOWE
ZABROCKI LESZEK
UL. SPORTOWA 18
89-650 CZERSK**

W odpowiedzi na Pana wniosek z dn. 13.05.2014 o wydanie warunków technicznych przebudowy sieci wodociągowej oraz odbioru wód deszczowych z wpustów deszczowych przy moście na dz. nr 1188/24, 1188/35, 1188/34, 1188/36 przy ul. Aleja 1000 lecia w Czersku Zakład Usług Komunalnych Sp. z o.o. w Czersku informuje:

1. Warunki techniczne dla przebudowywanej sieci wodociągowej .
 - sieć wodociągową należy zaprojektować z rur PE dn 110 SDR 17 PE 100 zgrzewanych doczołowo, w rurze osłonowej SDR 11
 - ZUK Czersk wymaga wykonania przebudowy sieci wodociągowej w przypadku gdy projektowane elementy konstrukcji mostu zostaną wykonane w odległości mniejszej niż 0,5m od skrajni istniejącego uzbrojenia
 - przebudowaną sieć wodociągową należy połączyć istn. rurociągami w miejscu i w sposób zapewniający całkowitą szczelność połączenia ,
 - wszelkie koszty związane z ewentualną przebudową istniejącego uzbrojenia w tym koszty opracowania dokumentacji, uzgodnienia i wykonanie tych robót ponosi Inwestor,
 - ZUK Czersk zastrzega sobie prawo do uzgodnienia zaproponowanych rozwiązań projektowych w zakresie przebudowywanej sieci wodociągowej,
 - niezgodność inwentaryzacji geodezyjnej stanu istniejącego ze stanem rzeczywistym nie zwalnia Inwestora z ww. wymagań,
 - wszelką armaturę żeliwną (zasuwy, hydranty, kształtki połączeniowe itp.) należy projektować w wykonaniu z żeliwa sferoidalnego,
 - wszystkie punkty trwałe uzbrojenia wodociągowego oznaczyć trwale tabliczkami informacyjnymi,
 - zwieńczenie kluczy na zasuwach wodociągowych oraz hydrantów zabezpieczyć za pomocą opasek betonowych o szerokości min. 0,5 m,
 - zastosowane materiały do budowy sieci materiały, armatura i wyroby w tym preparat dezynfekcyjny powinny posiadać atest Państwowego Zakładu Higieny,
2. Warunki techniczne dla projektowanych wpustów deszczowych.
 - Z uwagi na brak możliwości technicznych odprowadzania wód deszczowych do istniejącego uzbrojenia, ZUK Czersk zaleca wykonanie odwodnienia z ww. wpustów do koryta Czerskiej Strugi na warunkach określonych przez Zarządcę ww. cieku wodnego,
 - wpusty żeliwne o odpowiedniej kl. D 400 z zamknięciem na zatrask,
 - podłączenia wpustów deszczowych wykonać z rur PVC-U SN8 z uszczelką sewer-lock,
 - wpusty żeliwne o odpowiedniej kl. D 400 z zamknięciem na zatrask,
3. Do uzgodnienia projektu pod względem technicznym należy przedłożyć kompletną dokumentację w wersji papierowej i elektronicznej w formatach .dwg i .pdf.,



**Zakład
Usług
Komunalnych
sp. z o.o.
w Czersku**

- wykonawca zawiadomi ZUK Sp. z o.o. Czersk o zamiarze rozpoczęcia robót z zachowaniem 7-dniowego wyprzedzenia,
- wykonanie włączenia zaprojektowanej i wybudowanej sieci wodno – kanalizacyjnej do istniejącego uzbrojenia wykonuje odpłatnie Zakład Usług Komunalnych Sp. z o.o. w Czersku,
- przed oddaniem do użytku wykonawca wykona ciśnieniowe czyszczenie wybudowanego kolektora kanalizacji grawitacyjnej deszczowej,
- wszelkie koszty związane z budową w/w uzbrojenia, w szczególności koszty dokumentacji, uzgodnień, opłat administracyjnych, robót budowlanych i czynności związanych z odbiorem przyłącza obciążają ODBIORCĘ/INWESTORA,

Niniejsze warunki ważne są przez okres dwóch lat od daty ich wydania.

**Przewodniczący Zarządu
Dyrektor Spółki**

Paweł Garbacki


.....
(ZUK sp. z o. o. w Czersku)

Oświadczam, że zapoznałem się z niniejszymi warunkami i je przyjmuję.

26.05.2015

.....
(data)

.....
(ODBIORCA/INWESTOR lub jego pełnomocnik)

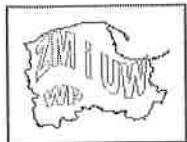

**Pracownia Projektów
architektura, konstrukcje, instalacje
Klemens Norbert Jażdżewski
ul. Młyńska 4
89-600 Chojnice**

Dotyczy: uzgodnienia operatu wodnoprawnego na przebudowę mostu w ciągu drogi gminnej -Al. 1000-Lecia w Czersku nad Czerską Strugą oraz odprowadzenie wód deszczowych do Czerskiej Strugi

Zarząd Melioracji i Urządzeń Wodnych Województwa Pomorskiego w Gdańsku Terenowy Oddział w Człuchowie w odpowiedzi na pismo z dnia 04.02.2016 r.(wpłynęło w dniu 08.02.2016 r.) w powyższej sprawie, informuje, że:

- projektowana przebudowa mostu drogowego w ciągu Al. 1000-lecia w Czersku koliduje z Czerską Strugą, będącą w administracji tutejszego Zarządu, w km 20+938, w obrębie działek oznaczonych ewidencyjnie jako działki nr: 1188/24, 1188/33, 1188/35, obręb Czersk, gmina Czersk, pow. Chojnice,
- projektowane wyloty wód opadowych planuje się wykonać na brzegu lewym, w km 20+935 Czerskiej Strugi, w obrębie działek nr 1185/1, 1188/24 i 1188/33, obręb Czersk (wylot 1) oraz do rowu w obrębie działki 1188/36, obręb Czersk, który uchodzi do Czerskiej Strugi, w km 20+937 na brzegu prawym ciek (wylot 2).

Wobec powyższego:

1. przebudowę mostu drogowego zlokalizowanego w Czersku w ciągu Al. 1000-lecia należy wykonać zgodnie z przedłożonym operatem wodnoprawnym nie zmieniając istniejącego światła budowli i zachowując istniejącą rzędną dna ciek wraz z istniejącymi umocnieniami dna i skarp, które w przypadku uszkodzenia w trakcie realizowanych robót należy doprowadzić do stanu pierwotnego,
2. dodatkowe umocnienia skarp poniżej i powyżej przebudowywanego mostu drogowego należy wykonać zgodnie z projektem poprzez ułożenie kostki betonowej lub w inny trwały sposób tj.: na odpływie z obiektu mostowego, na brzegu lewym na długości i wysokości dostosowanej do istniejącej skarpy łącząc te umocnienia z umocnieniem projektowanego wylotu wód deszczowych, na brzegu prawym na odcinku do rowu i wysokości dostosowanej do istniejącej skarpy; natomiast na dopływie do mostu, na brzegu lewym i prawym łącząc projektowane umocnienia z istniejącymi kamiennymi umocnieniami skarp i wysokości dostosowanej do istniejących wysokości skarp.
3. projektowany wylot 1 na lewej skarpie odprowadzający w maksymalnej ilości 3,57 dm³/s, wód opadowych, oczyszczonych w separatorze substancji ropopochodnych zintegrowanym z osadnikiem i bypassem zgodnie z przedłożonym operatem należy usytuować na rzędnej 120,55 m n.p.m.
4. projektowany wylot 2 wód opadowych do rowu uchodzącego do Czerskiej Strugi na lewej skarpie odprowadzający w maksymalnej ilości 3,57 dm³/s, wód oczyszczonych w separatorze substancji ropopochodnych zintegrowanym z osadnikiem i bypassem zgodnie z przedłożonym operatem należy usytuować na rzędnej 120,55 m n.p.m.
5. w obrębie wylotów należy wykonać umocnienie skarp ciek i rowu zgodnie z przedłożonym operatem poprzez ułożenie narzutu kamiennego o frakcji 10-15 cm ze spoinowaniem i wypełnieniem szczelin, na geowłókninie i podbudowie cementowo piaskowej wspartych na palisadzie z kołków drewnianych Ø 8-10 cm i wysokości 120 cm, w taki sposób aby zabezpieczyć skarpy przed uszkodzeniem:


- przy wylocie 1 do Czerskiej Strugi na długości 1,0 m poniżej wylotu łącząc z istniejącymi kamiennymi umocnieniami skarp, natomiast powyżej wylotu należy połączyć z planowanymi umocnieniami skarp przy przebudowywanym moście na wysokość dostosowaną do wysokości skarp, zachowując istniejące nachylenia skarp,
- przy wylocie 2 do rowu na długości 1,0 m powyżej wylotu na obu skarpach zakończony palisadą, natomiast poniżej na odpowiedniej długości tak aby połączyć z istniejącymi umocnieniami skarp Czerskiej Strugi, na wysokość dostosowaną do istniejących skarp przy zachowaniu nachylenia skarp 1:1,
- 6. w obrębie wylotu 1 należy zachować istniejące umocnienie dna cieku w postaci materacy siatkowo-kamiennych, natomiast w obrębie wylotu 2 należy umocnić dno na szerokości wynoszącej 0,4 m, na długości 1,0 m powyżej wylotu i na odpowiedniej długości poniżej wylotu łącząc z istniejącym umocnieniem rowu przy wylocie do Czerskiej Strugi, poprzez wykonanie narzutu kamiennego o grubości 25 cm z kamienia o frakcji 10-15 cm zakończonej palisadą z kółków drewnianych $\varnothing$ 8-10 cm i wysokości 120 cm powyżej wylotu (od strony dopływu),
- 7. ścieki odprowadzane do Czerskiej Strugi, nie będą przekraczały norm określonych w rozporządzeniu Ministra Środowiska z dnia 18 listopada 2014r. (Dz.U. z 2014r., poz. 1800) w sprawie warunków, jakie należy spełnić przy wprowadzaniu ścieków do wód lub do ziemi, oraz w sprawie substancji szczególnie szkodliwych dla środowiska wodnego.

Ponadto:

- zgodnie z art. 122 ust. 1 pkt. 1,3 i 4 w związku z art. 37 pkt 2 oraz art. 9 ust. 1 pkt. 19 lit. f, ust. 2 pkt 1 lit. b i pkt 2 ustawy Prawo wodne (Dz. U. z 2015 r. poz. 469 – tekst jednolity z późn. zm.) na wykonanie przebudowy obiektu mostowego, wykonanie urządzeń do odprowadzania wód opadowych oraz odprowadzenie wód opadowych do Czerskiej Strugi w w/w ilościach, należy uzyskać pozwolenie wodnoprawne, wydane decyzją Starosty Chojnickiego,
- po uzyskaniu pozwolenia wodnoprawnego właściciel projektowanych urządzeń w obrębie działek nr: 1188/33, 1188/35, 1185/1, 1188/24 obręb miasto Czersk, zobowiązany jest na podstawie art. 20 ust.1 pkt. 4 i ust. 2 w/w ustawy Prawo wodne wystąpić z wnioskiem do Dyrektora Zarządu Melioracji i Urządzeń Wodnych w Gdańsku – pełnomocnika Marszałka Województwa Pomorskiego, o oddanie w użytkowanie w ramach umowy, gruntów Skarbu Państwa pokrytych wodami, niezbędnych do prowadzenia przedsięwzięć związanych z wykonywaniem infrastruktury transportowej; podpisana umowa lub aneks do podpisanej wcześniej umowy będzie stanowić jednocześnie prawo do dysponowania gruntem na cele budowlane, w rozumieniu art. 3, pkt. 11 ustawy z dnia 7 lipca 1994r. Prawo budowlane (Dz. U. z 2013 r., poz. 1409 – tekst jednolity z późn. zm.),
- o rozpoczęciu robót oraz o terminie odbioru, wykonawca robót zobowiązany jest poinformować tutejszy Zarząd z 7-dniowym wyprzedzeniem,
- po wykonaniu inwestycji, teren w obrębie prowadzonych prac należy uporządkować,
- Inwestor zobowiązany jest dostarczyć geodezyjną inwentaryzację powykonawczą obiektów mostowych i wylotów wód opadowych do cieków, która w przypadku wystąpienia różnicy pomiędzy planowaną a faktycznie zajmowaną powierzchnią pod urządzenia gruntów Skarbu Państwa pod wodami, będzie stanowić podstawę do spisania aneksu do umowy podpisanej na podstawie art. 20 w/w ustawy Prawo wodne,
- właściciel obiektów zobowiązany jest do utrzymania ich w odpowiednim stanie technicznym, w tym światło przepustu wolne od zatorów, namulów i innych zanieczyszczeń.

Załącznik:

1. Operat wodnoprawny szt. 1

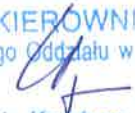KIEROWNIK
Terenowego Oddziału w Człuchowie

mgr inż. Krystyna Lipińska

ZARZĄD MELIORACJI I URZĄDZEŃ WODNYCH
WOJEWÓDZTWA POMORSKIEGO W GDAŃSKU
TERENOWY ODDZIAŁ CZŁUCHÓW
al. Wojska Polskiego 5, 77-300 Człuchów
tel./fax. (059) 834-33-84
www.zmiuw.gda.pl
czluchow@zmiuw.gda.pl



Orange Polska S.A.
Domena Hurt
Dostarczanie i Serwis Usług, Ewidencja i Standardy Infrastruktury
Dział Ewidencji i Zarządzania Danymi o Infrastrukturze Bydgoszcz
Adres do korespondencji:
ul. Chodkiewicza 61, 85-667 Bydgoszcz
tel.: 52 375 92 08 ; fax: 52 375 93 16

Usługi Projektowe
Leszek Zabrocki
89-650 Czersk
ul. Sportowa 18

Bydgoszcz, 07.03.2016

Numer pisma: TODDWBU/12016/U5/2016

Temat: Uzgodnienie projektu przebudowy mostu w ciągu al. 1000-lecia w m. Czersk

Szanowny Panie,

informujemy, że uzgadniamy przedstawiony projekt bez uwag.

Zastrzegamy możliwość wystąpienia w terenie urządzeń i kabli niezainwentaryzowanych, wyłączonych z eksploatacji. Wykonawca jest zobowiązany zgłosić powyższy fakt do ORANGE POLSKA S.A. w celu ustalenia użytkownika i trybu postępowania z tym uzbrojeniem.

Pismo należy kierować na adres:

ORANGE POLSKA S.A.
Obsługa Techniczna Klienta w Olsztynie
Wydział Utrzymania Usług i Infrastruktury
ul. Chodkiewicza 61
85-667 Bydgoszcz
fax 52 348 91 56

Niniejsze uzgodnienie ważne jest jeden rok od daty jego wydania.

Z poważaniem

Andrzej Marciniak
Starszy Specjalista

ds. Ewidencji i Zarządzania Danymi o Infrastrukturze

ENEA Operator Sp. z o.o.

REJON DYSTRYBUCJI

CHOJNICE (2)

UZGODNIENIE NR 31/2016.....

Ustala się dwumetrową strefę ochronną z każdej strony kabla, którego należy zlokalizować we własnym zakresie. W strefie ochronnej prace należy prowadzić ręcznie. Wszystkie skrzyżowania i zbliżenia do naszych linii kablowych i napowietrznych należy wykonać zgodnie z PN-76/E-05 i 25 i PN 98/E-05100-1. Uzgodnienie należy uaktualnić przed rozpoczęciem robót i powiadomić tulejszy Rejon o dokonanym terminie ich rozpoczęcia z zachowaniem 7-dniowego wyprzedzenia. Na oznaczonym terenie mogą znajdować się kable nie będące własnością RD Chojnice

*Uzg. dotyczy proj. przebudowy mostu w ciągu
ul. 1000-lecie w Czerwku.*

Kabel o N-321-2012 nie stanowi zagrożenia.

Uzgodnienie ważne 2 lata

ENEA Operator

Chojnice dnia 11.02.2016

ENEA Operator Sp. z o.o.
Rejon Dystrybucji Chojnice
Dział Rozwoju i Inwestycji
Kierownik

Stanisław Osowski