



Polska Spółka Gazownictwa sp. z o.o.
Oddział w Gdańsku, Zakład w Bydgoszczy
ul. Jagiellońska 42, 85-097 Bydgoszcz
tel. 52 328 51 01, faks 52 328 51 02

Dział Zarządzania Majątkiem Sieciowym (ZTI)
ul. Jagiellońska 42, 85-097 Bydgoszcz
uzgodnienia.bydgoszcz@psgaz.pl

UZGODNIENIE NR 0827/BR/ZTI/2016
z dnia: 2016-02-23

Zadanie: Przebudowa mostu

Opracowanie: Projekt zagospodarowania terenu

Miejscowość: Czersk (gm. Czersk)

Adres: Al. 1000-lecia nad rzeką Czerska Struga

Projektant: Leszek Zabrocki, upr. nr: 122/Gd/2002

Inwestor: Gmina Czersk Kościuszki 27 89-650 Czersk

Opracowanie jw. UZGADNIA SIĘ.

Warunki uzgodnienia zawarto na drugiej stronie.

0827/BR/ZTI/2016

90

Warunki uzgodnienia:

1. Szczegółowe warunki uzgodnienia ujęto w załączniku.

Koordinator
Zespół ds. Ewidencji
Pieczerka i podpis
Tomasz Nakielski

Tomasz Nakielski

Osoba do kontaktu: Bożena Grabowska (bozena.grabowska@gdansk.psgaz.pl)

Otrzymują:

1. Projektant
2. a/a

0827/BR/ZTI/2016

1. Rozpoczęcie robót należy zgłosić pisemnie, w siedzibie właściwego, dla terenu inwestycji, Rejonu Dystrybucji Gazu, nie później niż 7 dni przed planowanym terminem ich rozpoczęcia.
2. W przypadku natrafienia na niezinwentaryzowaną sieć gazową należy wstrzymać prace i niezwłocznie powiadomić właściwy, dla terenu inwestycji, Rejon Dystrybucji Gazu.
3. Wszelkie uszkodzenia sieci gazowej Inwestor i Wykonawca zobowiązani są usunąć własnym kosztem i staraniem. Inwestor/Wykonawca w związku z uszkodzeniem, ponosi odpowiedzialność z tytułu szkody wynikowej poniesionej przez Polską Spółkę Gazownictwa sp. z o.o. Oddział w Gdańsku. O uszkodzeniu sieci gazowej sprawca zobowiązany jest niezwłocznie powiadomić Pogotowie Gazowe tel. nr 992.
4. Istniejącą sieć gazową naniesiono orientacyjnie – szczegółowy przebieg trasy sieci gazowej należy uzyskać na podstawie przekopów kontrolnych.
5. Zachować przykrycie sieci gazowej 0,8 – 1,2 m.
6. W rejonie czynnych sieci gazowych roboty ziemne prowadzić systemem ręcznym, nie składować mas ziemi i materiałów, nie pracować sprzętem ciężkim .
7. Zachować wymagane normami odległości w pionie i poziomie od czynnych i projektowanych sieci gazowych.
8. Nad siecią gazową w pasie 2 m /1m w każdą stronę/ nie stosować nawierzchni betonowej zbrojonej.
9. Krawężniki należy lokalizować w odległości min. 0,5 m. od sieci gazowej.
W przypadku konieczności lokalizacji na trasie gazociągu, krawężniki należy montować na ławie tłuczniowej z wyłączeniem odcinków, na których występuje armatura gazowa typu zasuw, kurki itp.
10. Dokonać regulacji skrzynek armatury gazowej do projektowanego poziomu terenu .
11. Kolizje z sieciami gazowymi należy rozwiązać w ramach nadzoru autorskiego lub inwestorskiego w oparciu o obowiązujące normy i przed zasypaniem zgłosić powyższe do sprawdzenia i odbioru technicznego u dostawcy gazu.
12. Przedłożona mapa, potwierdzona pieczęcią PSG stanowią integralną część uzgodnienia.
13. Uzgodnienie jest ważne przez okres 2 lat od daty wystawienia.

Koordynator
Zespołu ds. Bwidencji
Majątek
Uzgodnień.....
Podpis i pieczęć

Tomasz Makieński

MAPA SYTUACYJNO-WYSOKOŚCIOWA

do celów projektowych
Skala 1:500

Jednostka ewidencyjna:

Czersk - M [220204_4]

Dobre ewidencyjne:

Czersk [Nr 0001]

Układ wsp. płaskich 2000/18, wysokości Kronsztadt 86

Obciążen gruntowych nie badano

Granice naniesiono na podstawie danych z EGiB

Ark. mapy 6.208.20.14.4.2

KERG 6640.708.2015 Tuchola, dn. 12.05.2015r.


Wyk.: GEO-MAP
Biuro Usług Geodezyjnych
i Obrótu Nieruchomościami
Marek Myszk
52 334 89 01
geomap@tuchola.pl

Geodeta uprawniony
Marek Myszk
zasw. MGPIB nr 6822

nie wyklucza się istnienia w terenie innych nie wykazanych na mapie urządzeń podziemnych, które nie były zgłoszone do inwentaryzacji lub o których brak jest informacji w instytucjach branżowych.

Stamp:
Materiał P.2202 29.11 9.78
29.07.17

Z up. Starosty
Andrzej Rostkowski
Kierownik
Powiatowego Urzędu Dokumentacji
Geodezyjno-Kartograficznej

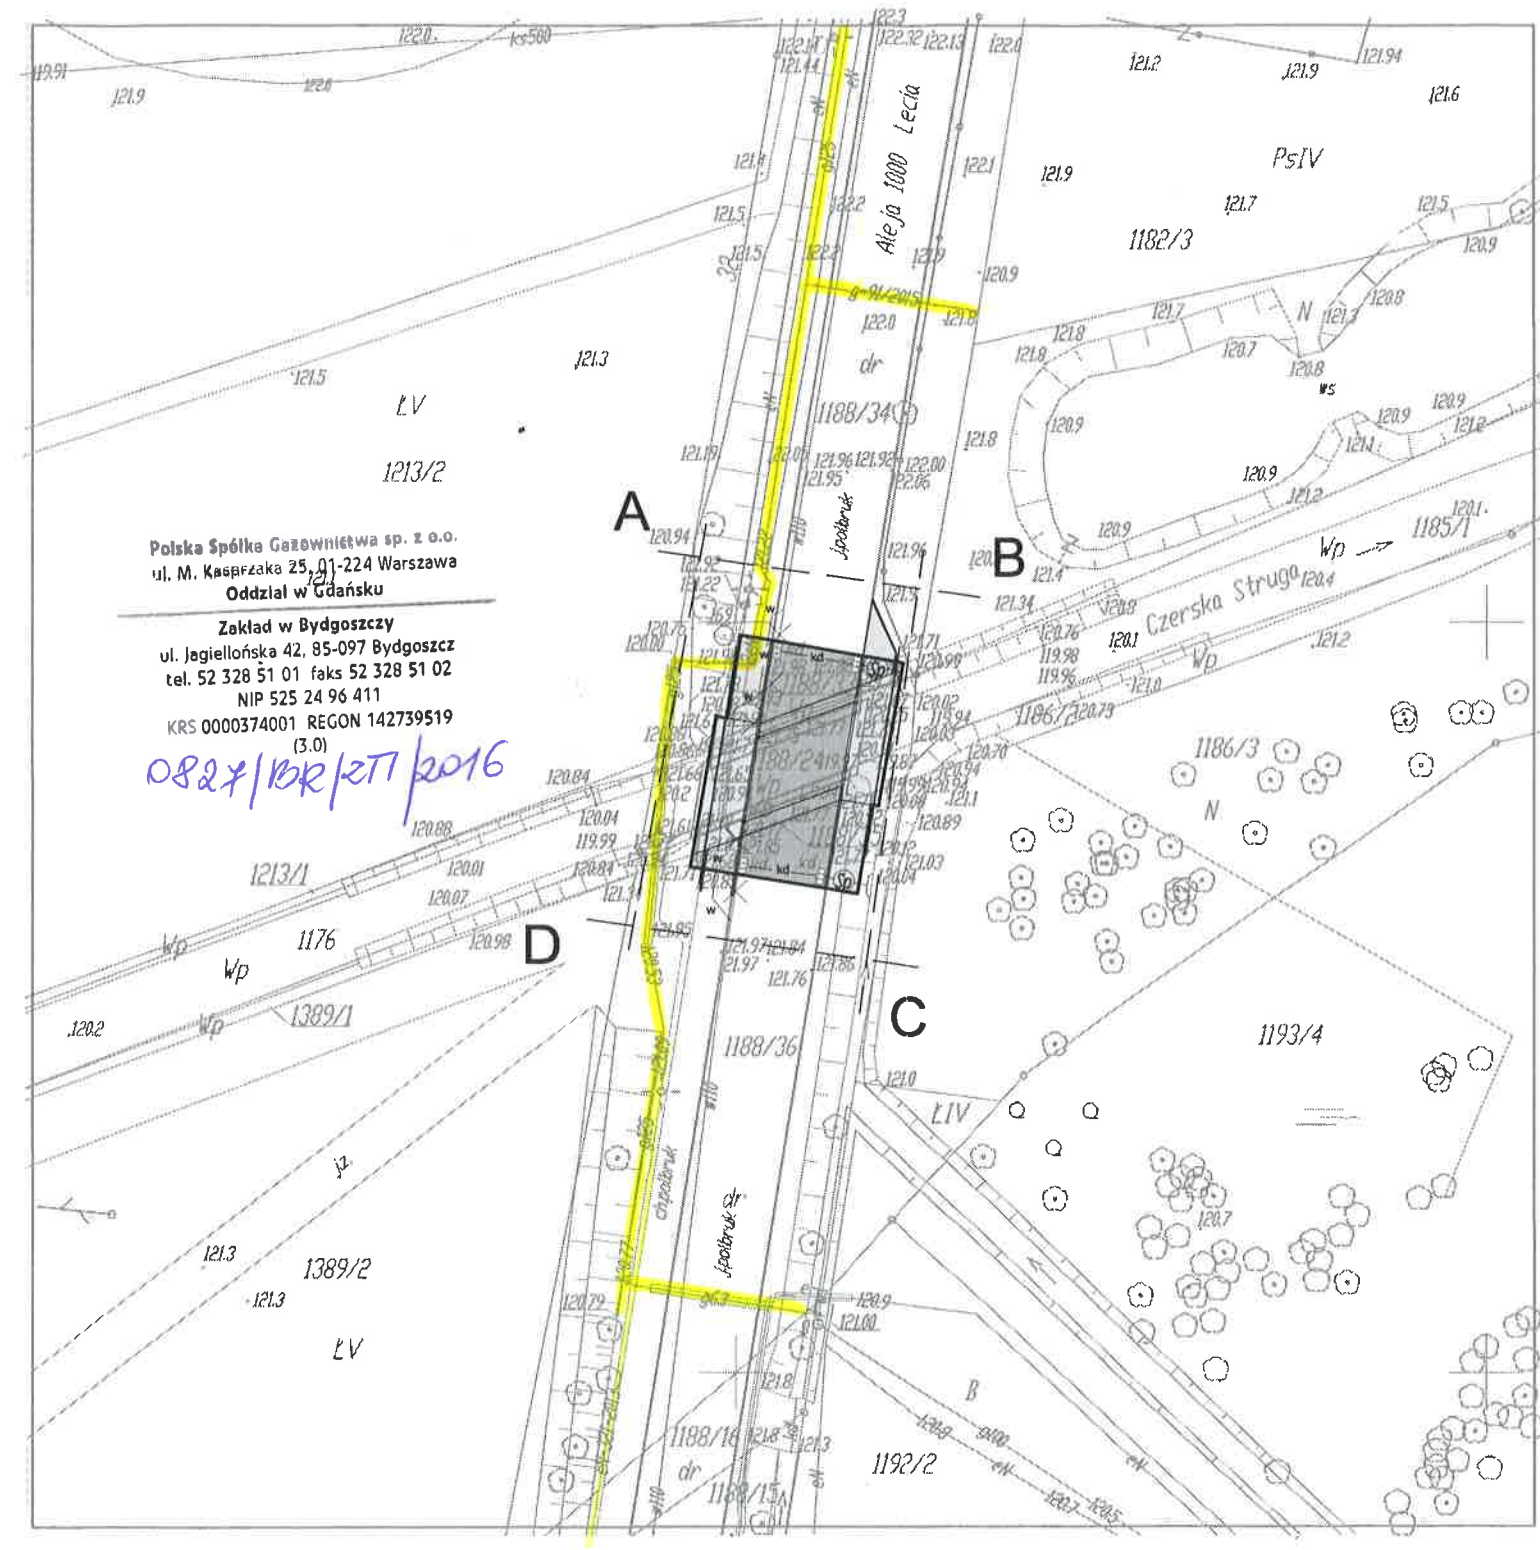

Polska Spółka Gazownictwa sp. z o.o.
ul. M. Kasprzaka 25, 01-224 Warszawa
Oddział w Gdańsku
Zakład w Bydgoszczy
ul. Jagiellońska 42, 85-097 Bydgoszcz
tel. 52 328 51 01 faks 52 328 51 02
NIP 525 24 96 411
KRS 0000374001 REGON 142739519
(3.0)

08.27.10R/27/2016

LEGENDA

- AB...D GRANICA OPRACOWANIA - DZIAŁKI NR 1188/33,34,35,36
- PROJEKTOWANY ZAKRES PŁYTY ŻELBETOWEJ JEZDNI (ASFALTOBETON)
- PROJEKTOWANY ZAKRES PŁYTY ŻELBETOWEJ CHODNIKÓW (BETON)
- Projektowana kanalizacja deszczowa
- Projektowana separator substancji ropopochodnych
- Projektowana przebudowa sieć wodociągowa
- Istniejąca sieć kanalizacji sanitarnej
- Istniejąca kabel eN
- Istniejąca sieć gazu

kostki brukowe

skorygowano po rozmowie
telef. z projektantem
Ponieważ mgr inż. Leszek Zabrocki
23.02.2016
d. Giebois

sieć gazowa m/c 125 PE

Jednostka projektowa		
USŁUGI PROJEKTOWE Leszek Zabrocki CZERSK ul.Sportowa 18		
Nazwa obiektu budowlanego	Adres obiektu budowlanego	
PRZEBUDOWA MOSTU W CIĄGU AL.1000-LECIA NAD RZĘKĄ CZERSKA STRUGA	CZERSK AL.1000-LECIA dz.nr 1188/24,1188/33,1188/34,1188/35,1188/36	
Przedmiot rysunku	Nr. rysunku	Skala rysunku
PROJEKT ZAGOSPODAROWANIA TERENU	1	1:500
Projektant konstrukcji:		
mgr inż. Leszek Zabrocki upr.bud. 122/Gd/2002 specjalność konstrukcja		
Projektant sprawdzający konstrukcję:		
mgr inż. Mirosława Piłarska upr.bud. 472/Gd specjalność konstrukcja		
Projektant instalacji sanitarnych:		
tech. BARBARA JAZDZEWSKA upr.bud.GP-KZ-7342/239/93 s.inst.sanit.		